



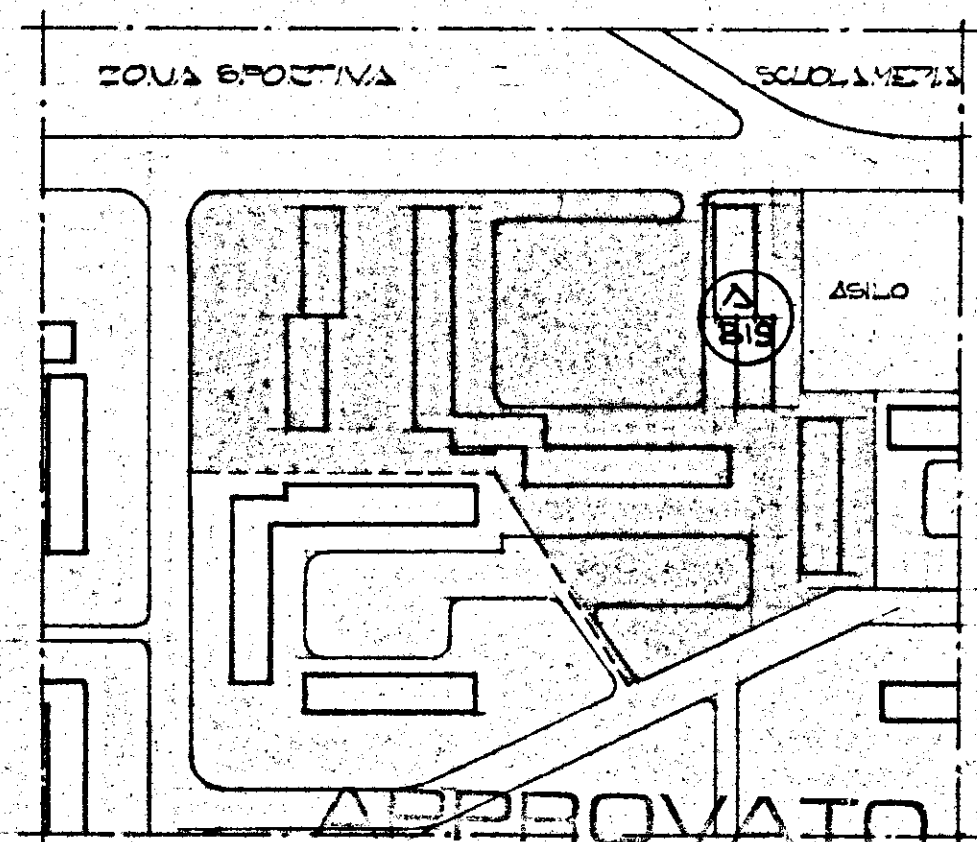


APPROVATO
DAL CONSIGLIO DI AMMINISTRAZIONE
INTEGRATO GESC. NELLA SEDUTA
DEL 24 GIU. 1971 CON PROVVEDI-
MENTO N. _____
Brindisi, _____ PRESIDENTE

GESTIONE CASE LAVORATORI		INTERVENTO N. 1211		I.A.C.P. BRINDISI	
LEGGE 14/2/63 - N° 68		1° TRIENNIO			
PROGETTO ESECUTIVO PER LA COSTRUZIONE DI ALLOGGI IN BRINDISI QUARTIERE GAUTIELLO		DATA 22.9.71	AGE	N° 20	1/50
EDIFICIO "A.BIS"					
SEZIONI XX-YY					
Dott. Arch. E. NESPEGA	Edilizia				
Dott. Ing. A. CORRADO	Edilizia				
Dott. Ing. F. CARADORINI	Prog. e Costi				
Dott. Ing. M. BOLOGNESE	Strutt. e Calc.				
Dott. Ing. N. VIVARELLI	Imp. Tecnici				

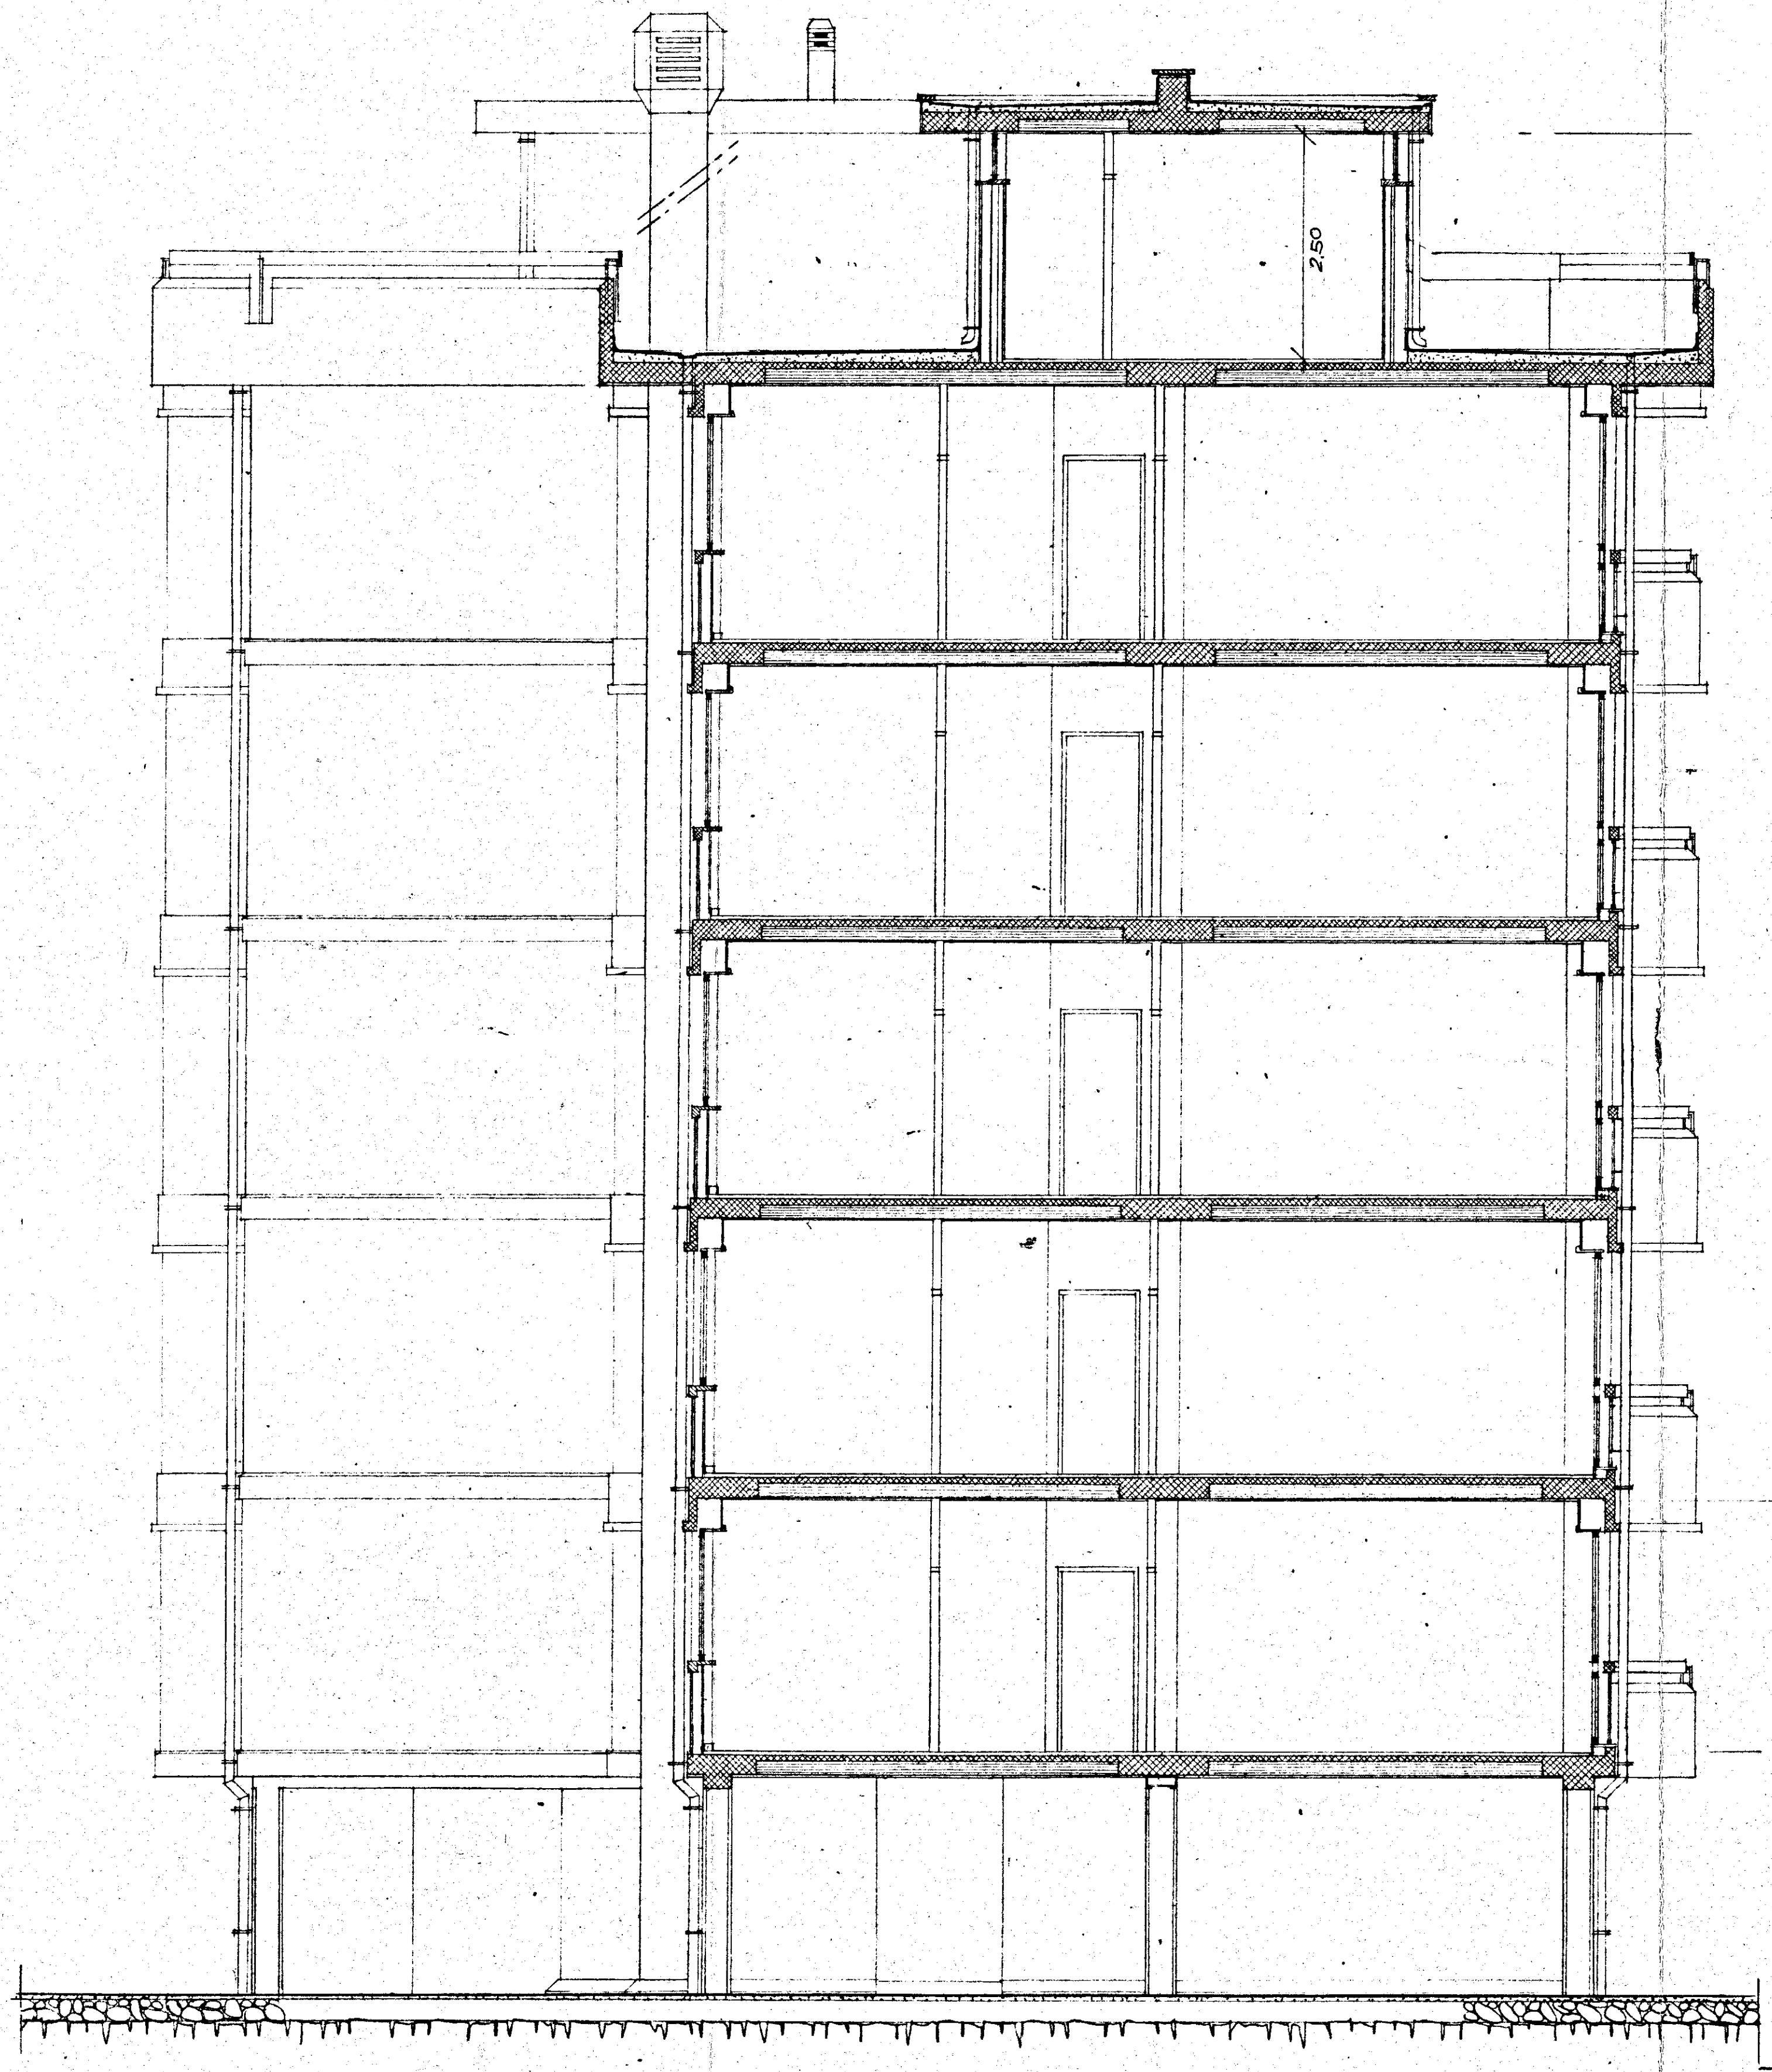

PER IL PARTICOLARE
FACCIALE VEDI TAV. N° 29/P

SEZIONE X-X

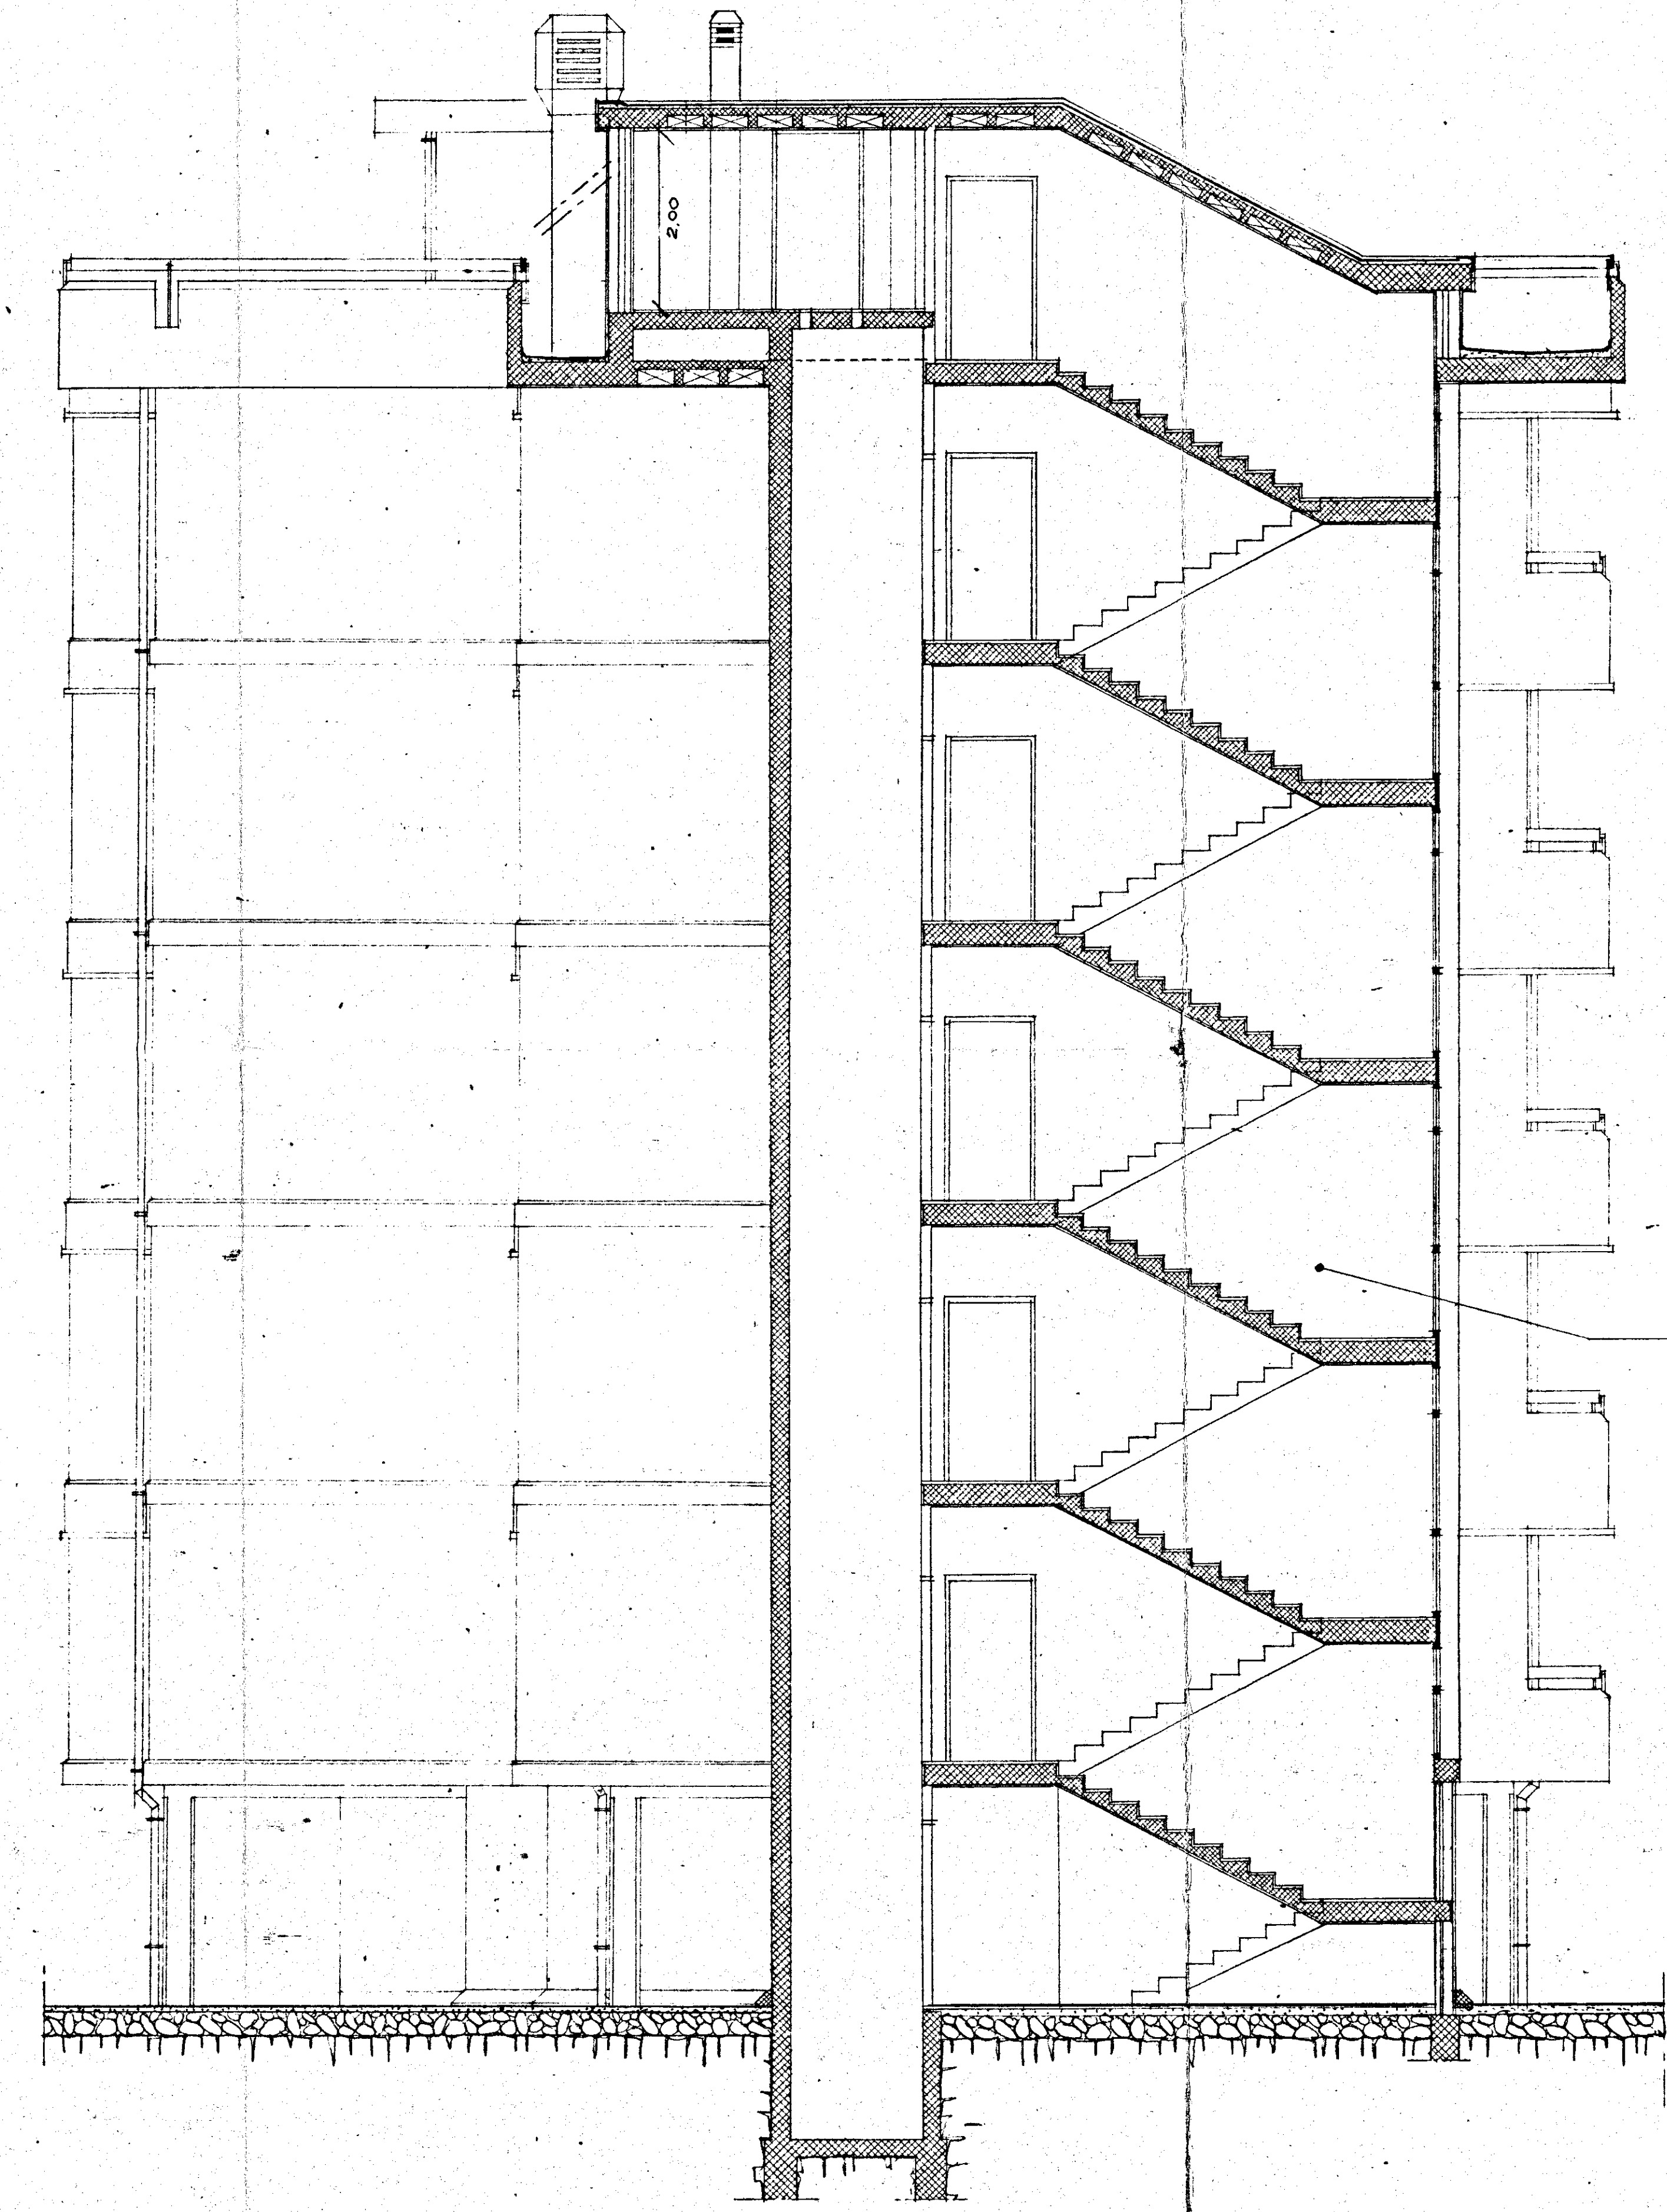

PER IL PARTICOLARE
SCALE VEDI TAV. N° 30/P

SEZIONE Y-Y