


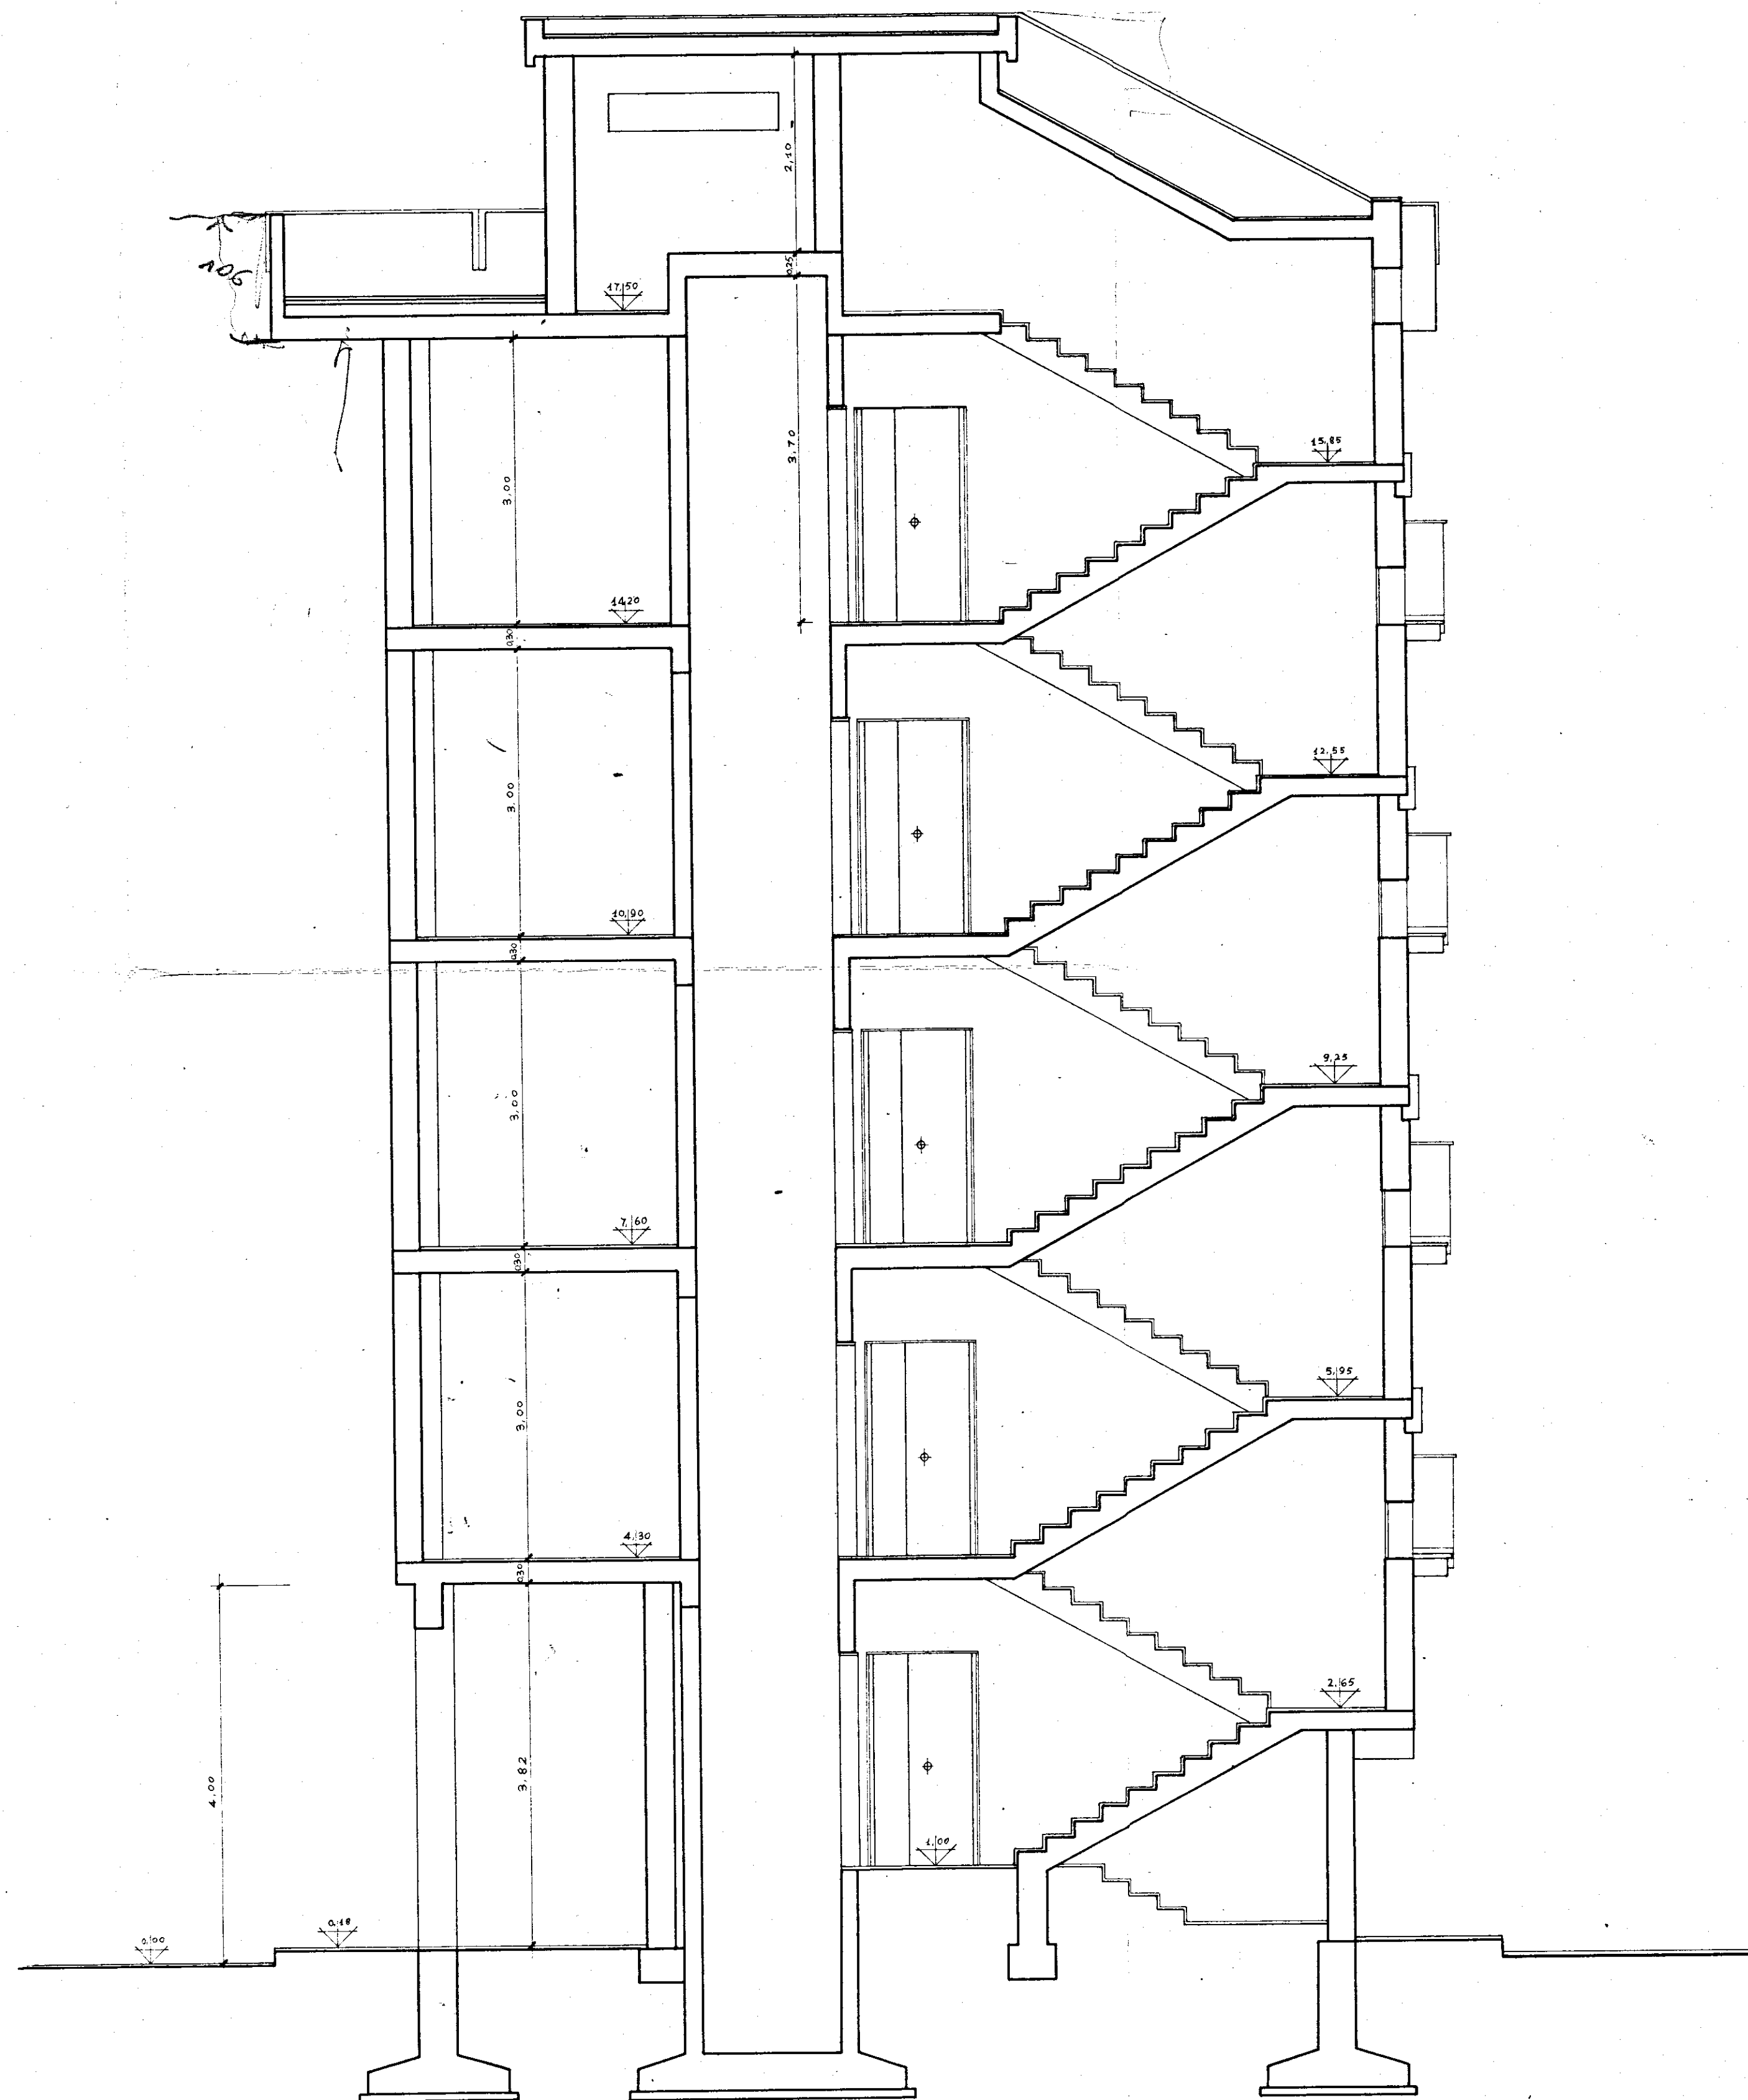

GESTIONE CASE LAVORATORI (legge 14-2-963)		Intervento N°567		stazione appaltante i.a.c.p.	
QUARTIERE "S. ELIA" BRINDISI Edilizia sovvenzionata				data	aggiornam.
				aggiornam.	aggiornam.
EDIFICIO TIPO II IN LINEA (1D) ALLOGGI TIPO "D" N° 8				7a	
SEZIONE A-A				SCALA 1:50	
Dr. Ing. LUIGI CERVELLERA	EDILIZIA	●		note	
Dr. Ing. UGO LONOCE	EDILIZIA	●			
Dr. Ing. ELIO ROMANAZZI	STRUTTURE				
Dr. Ing. FAUSTO FALIVA	IMPIANTI				
Dr. Ing. MARIO ZENOBI	PROGRAMMAZIONE				
I.A.C.P.	DIREZIONE LAVORI			controllo	visto