


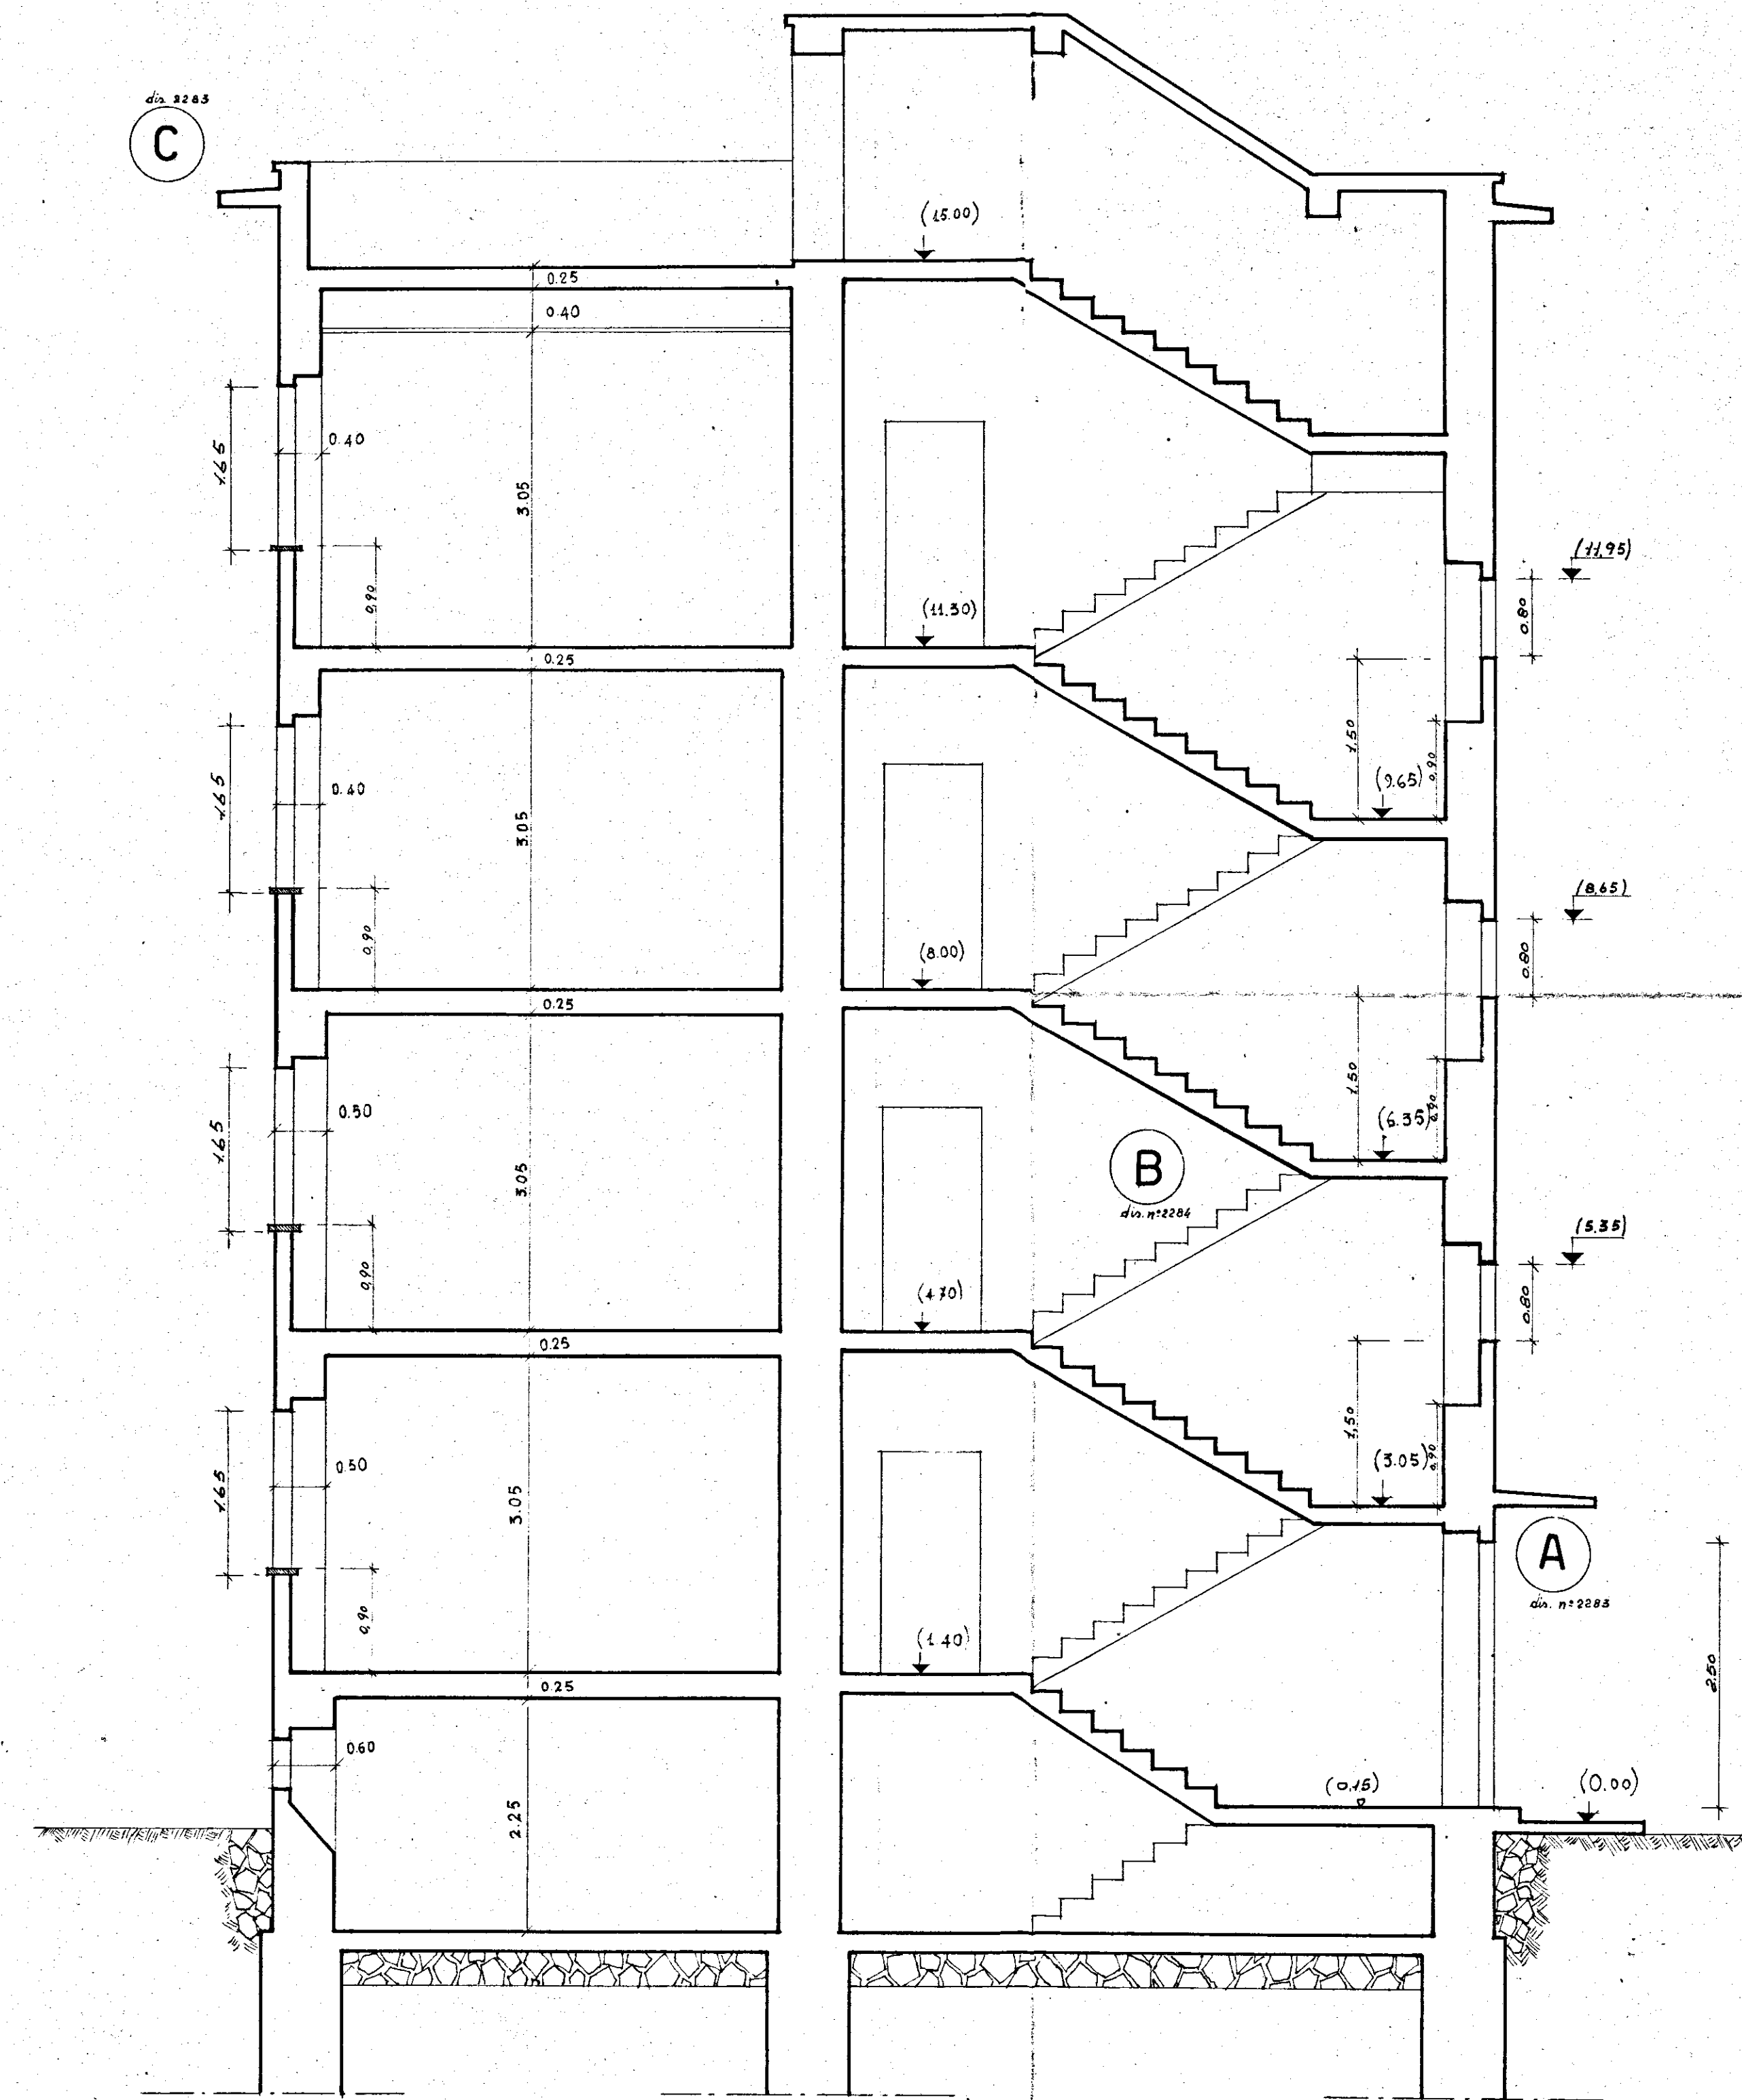

BRINDISI-ISTITUTO AUTONOMO CASE POPOLARI		RAPP. 1/50
IN A CASA	PROGETTO CASE DIONECASALE LOTTO 2.	REH.
	PROSPETTO-SEZIONE 'AB.	DATA
		REA
STUDIO ARCH. G. MINN UCCI - ROMA		PROF. 2224