


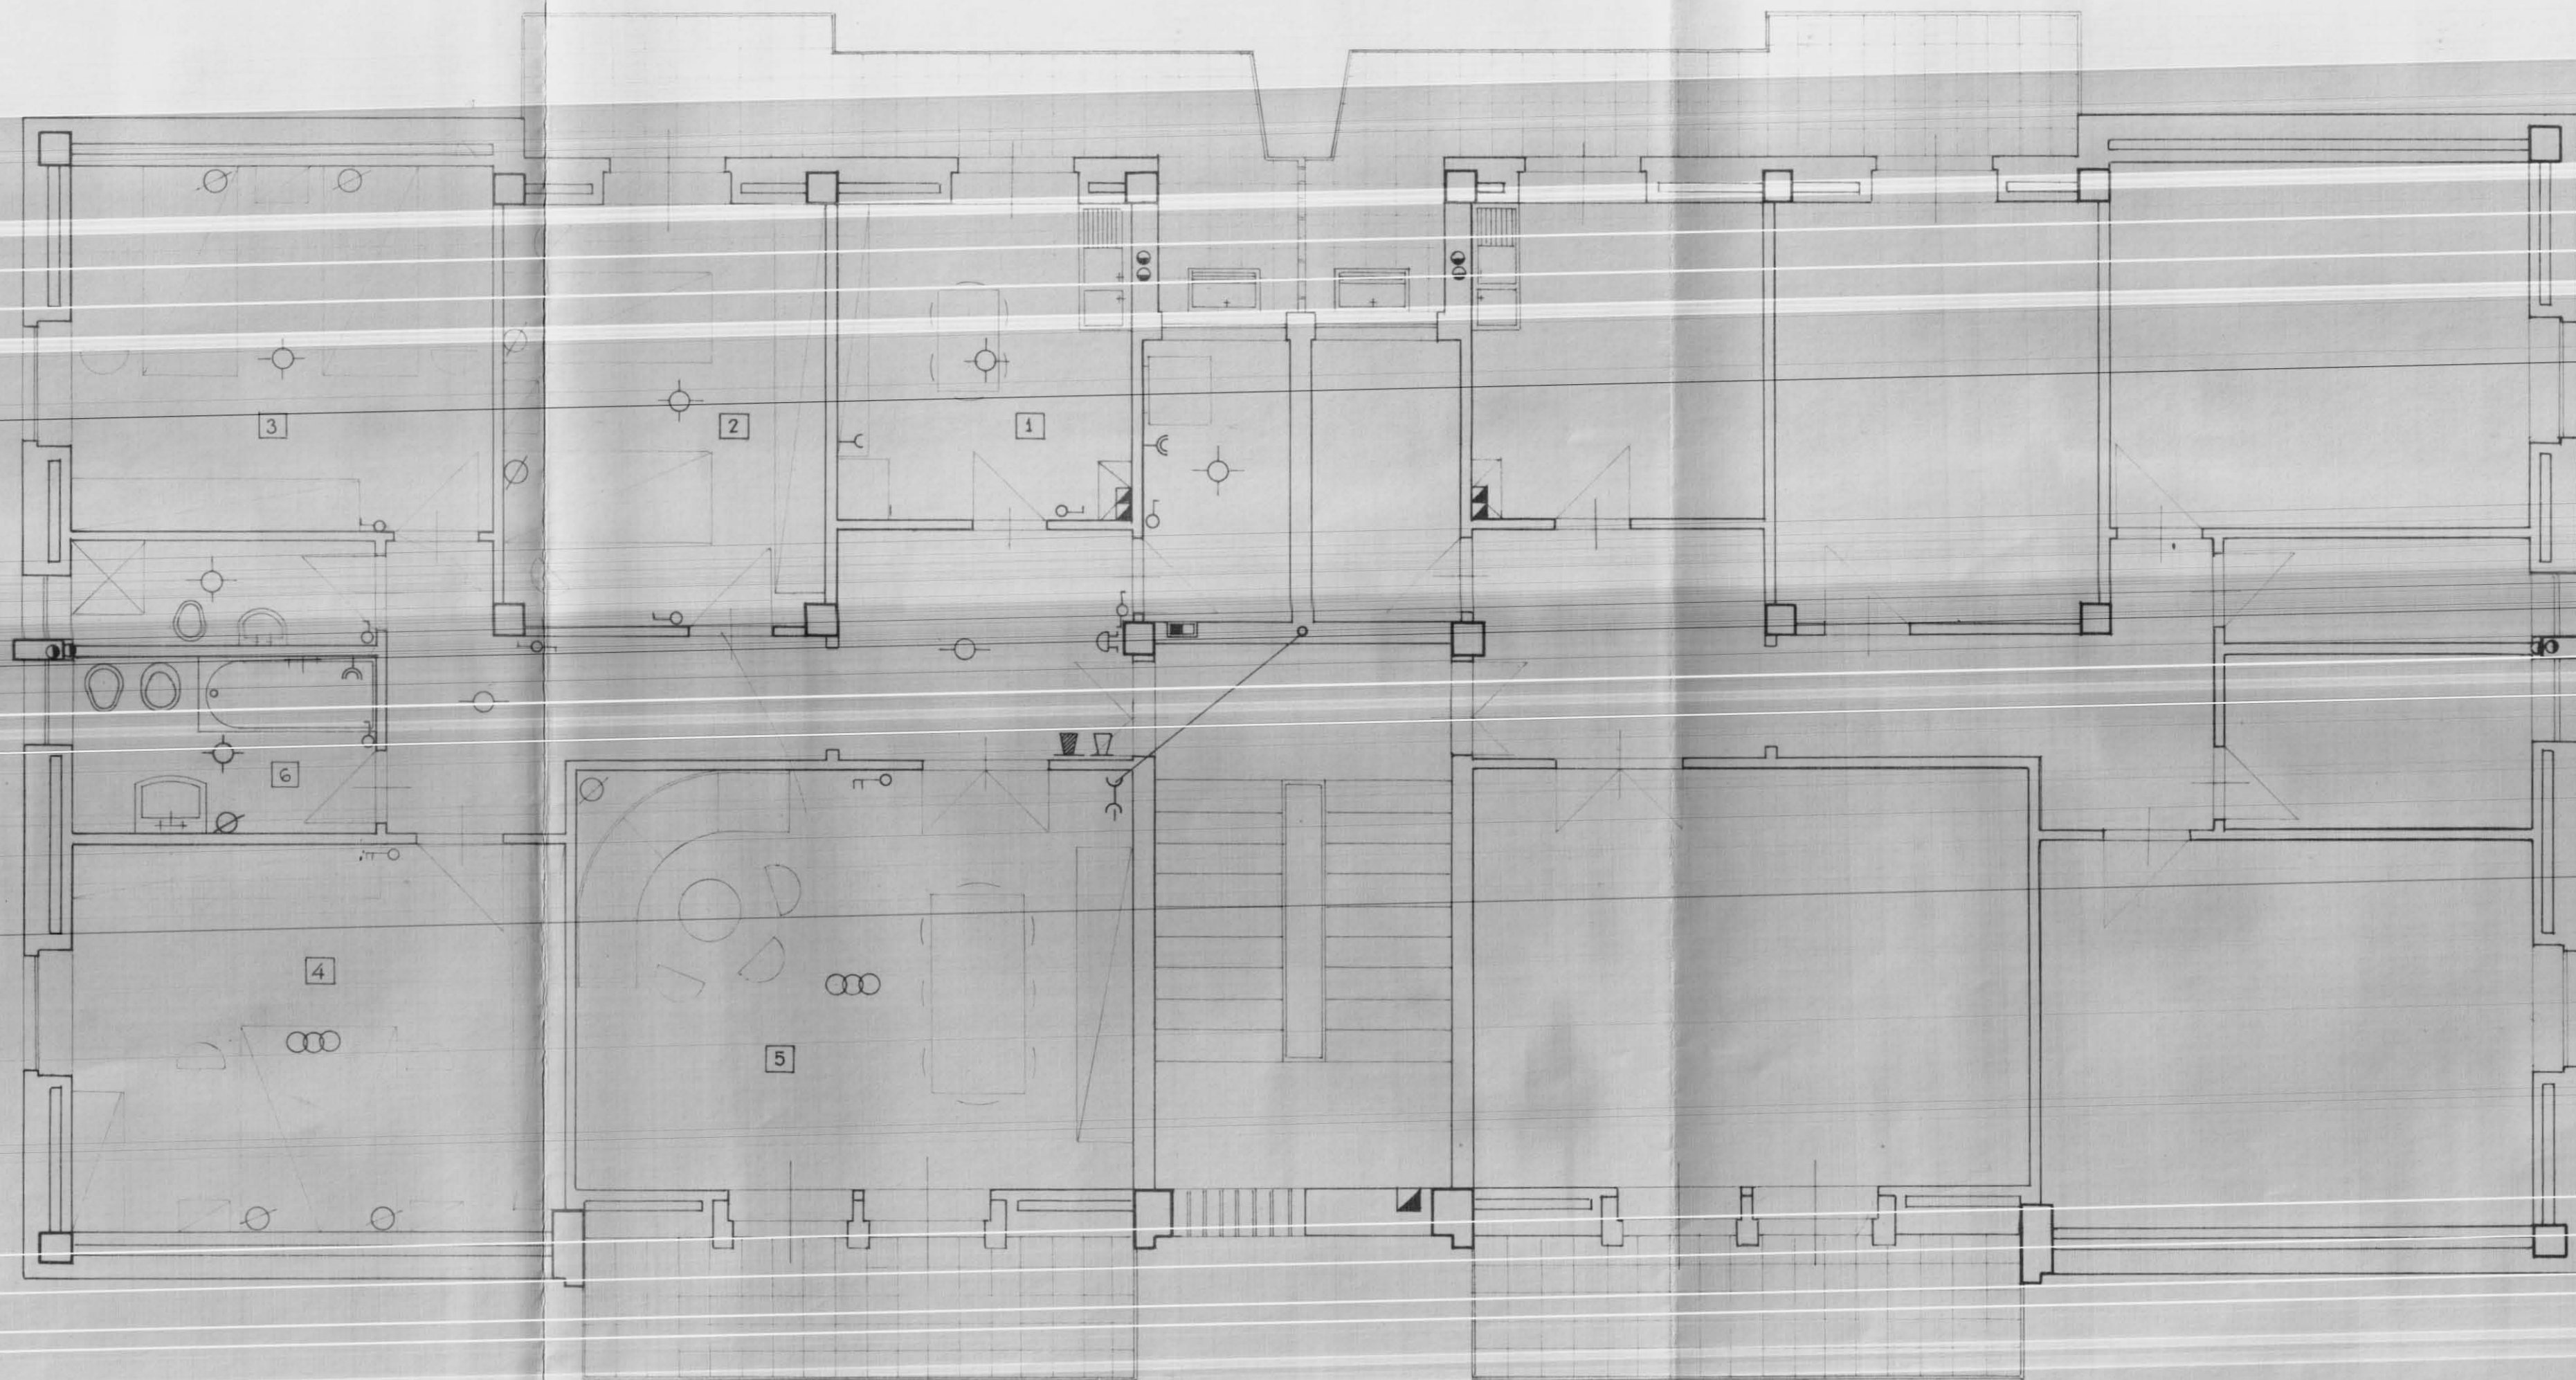

LEGGENDA IMPIANTO ELETTRICO

- Contatore generale
- Lampada semplice
- " deviata
- ⊖ Gruppo a commutatore
- ⌚ Suoneria
- ⌚ Interruttore semplice
- ⌚ Deviatore
- ⌚ Commutatore
- ⊗ Presa di corrente
- " " " 6 A.
- " " " 12 A.
- ⌚ " antenna centralizzata
- ▨ Telefono esterno a parete
- Citofono

1	Cucina	mq. 8,96
2	Camera letto	" 13,02
3	" "	" 14,00
4	" "	" 17,40
5	Pranzo-soggiorno	" 21,20
6	Bagno	" 4,93
Ingresso, disimp. ed incr.		" 20,49
Totale		mq. 100,00

COOP. EDILIZIA

"LA CASA"

FASANO DI PUGLIA

L. PRESIDENTE

"Donato Di Caro"

ROBERTO NICCARO

COOPERATIVA EDILIZIA "LA CASA,"		FINANZIAMENTO GesCa/ (Legge 14-2-1963 n° 60)		STAZIONE APPALTANTE Cooperative "LACASA,"	
PALAZZINA CON N° 6 ALLOGGI (TIPO C) ECONOMICI IN FASANO				data: 21 NOV. 1965	oggi.
				oggi.	oggi.
PIANTA PIANO TIPO - Rapp. 1:50				Archivio:	
Dott. Ing. GIOVANNI VALENTINI FASANO		PROGETTO	ing. A. Valentini	Approvazioni	
Dott. Ing. AUGUSTO ROMITA BARI		CALCOLO STRUTTURA INCA.		C.E.C. 10 DIC. 1965	
Dott. Ing. GIOVANNI SABATINO CISTERNINO		IMPIANTI			
Dott. Ing. GIOVANNI VALENTINI FASANO		DIRETTORE DEI LAVORI	ing. A. Valentini	Controllo disegni	Visto

16