


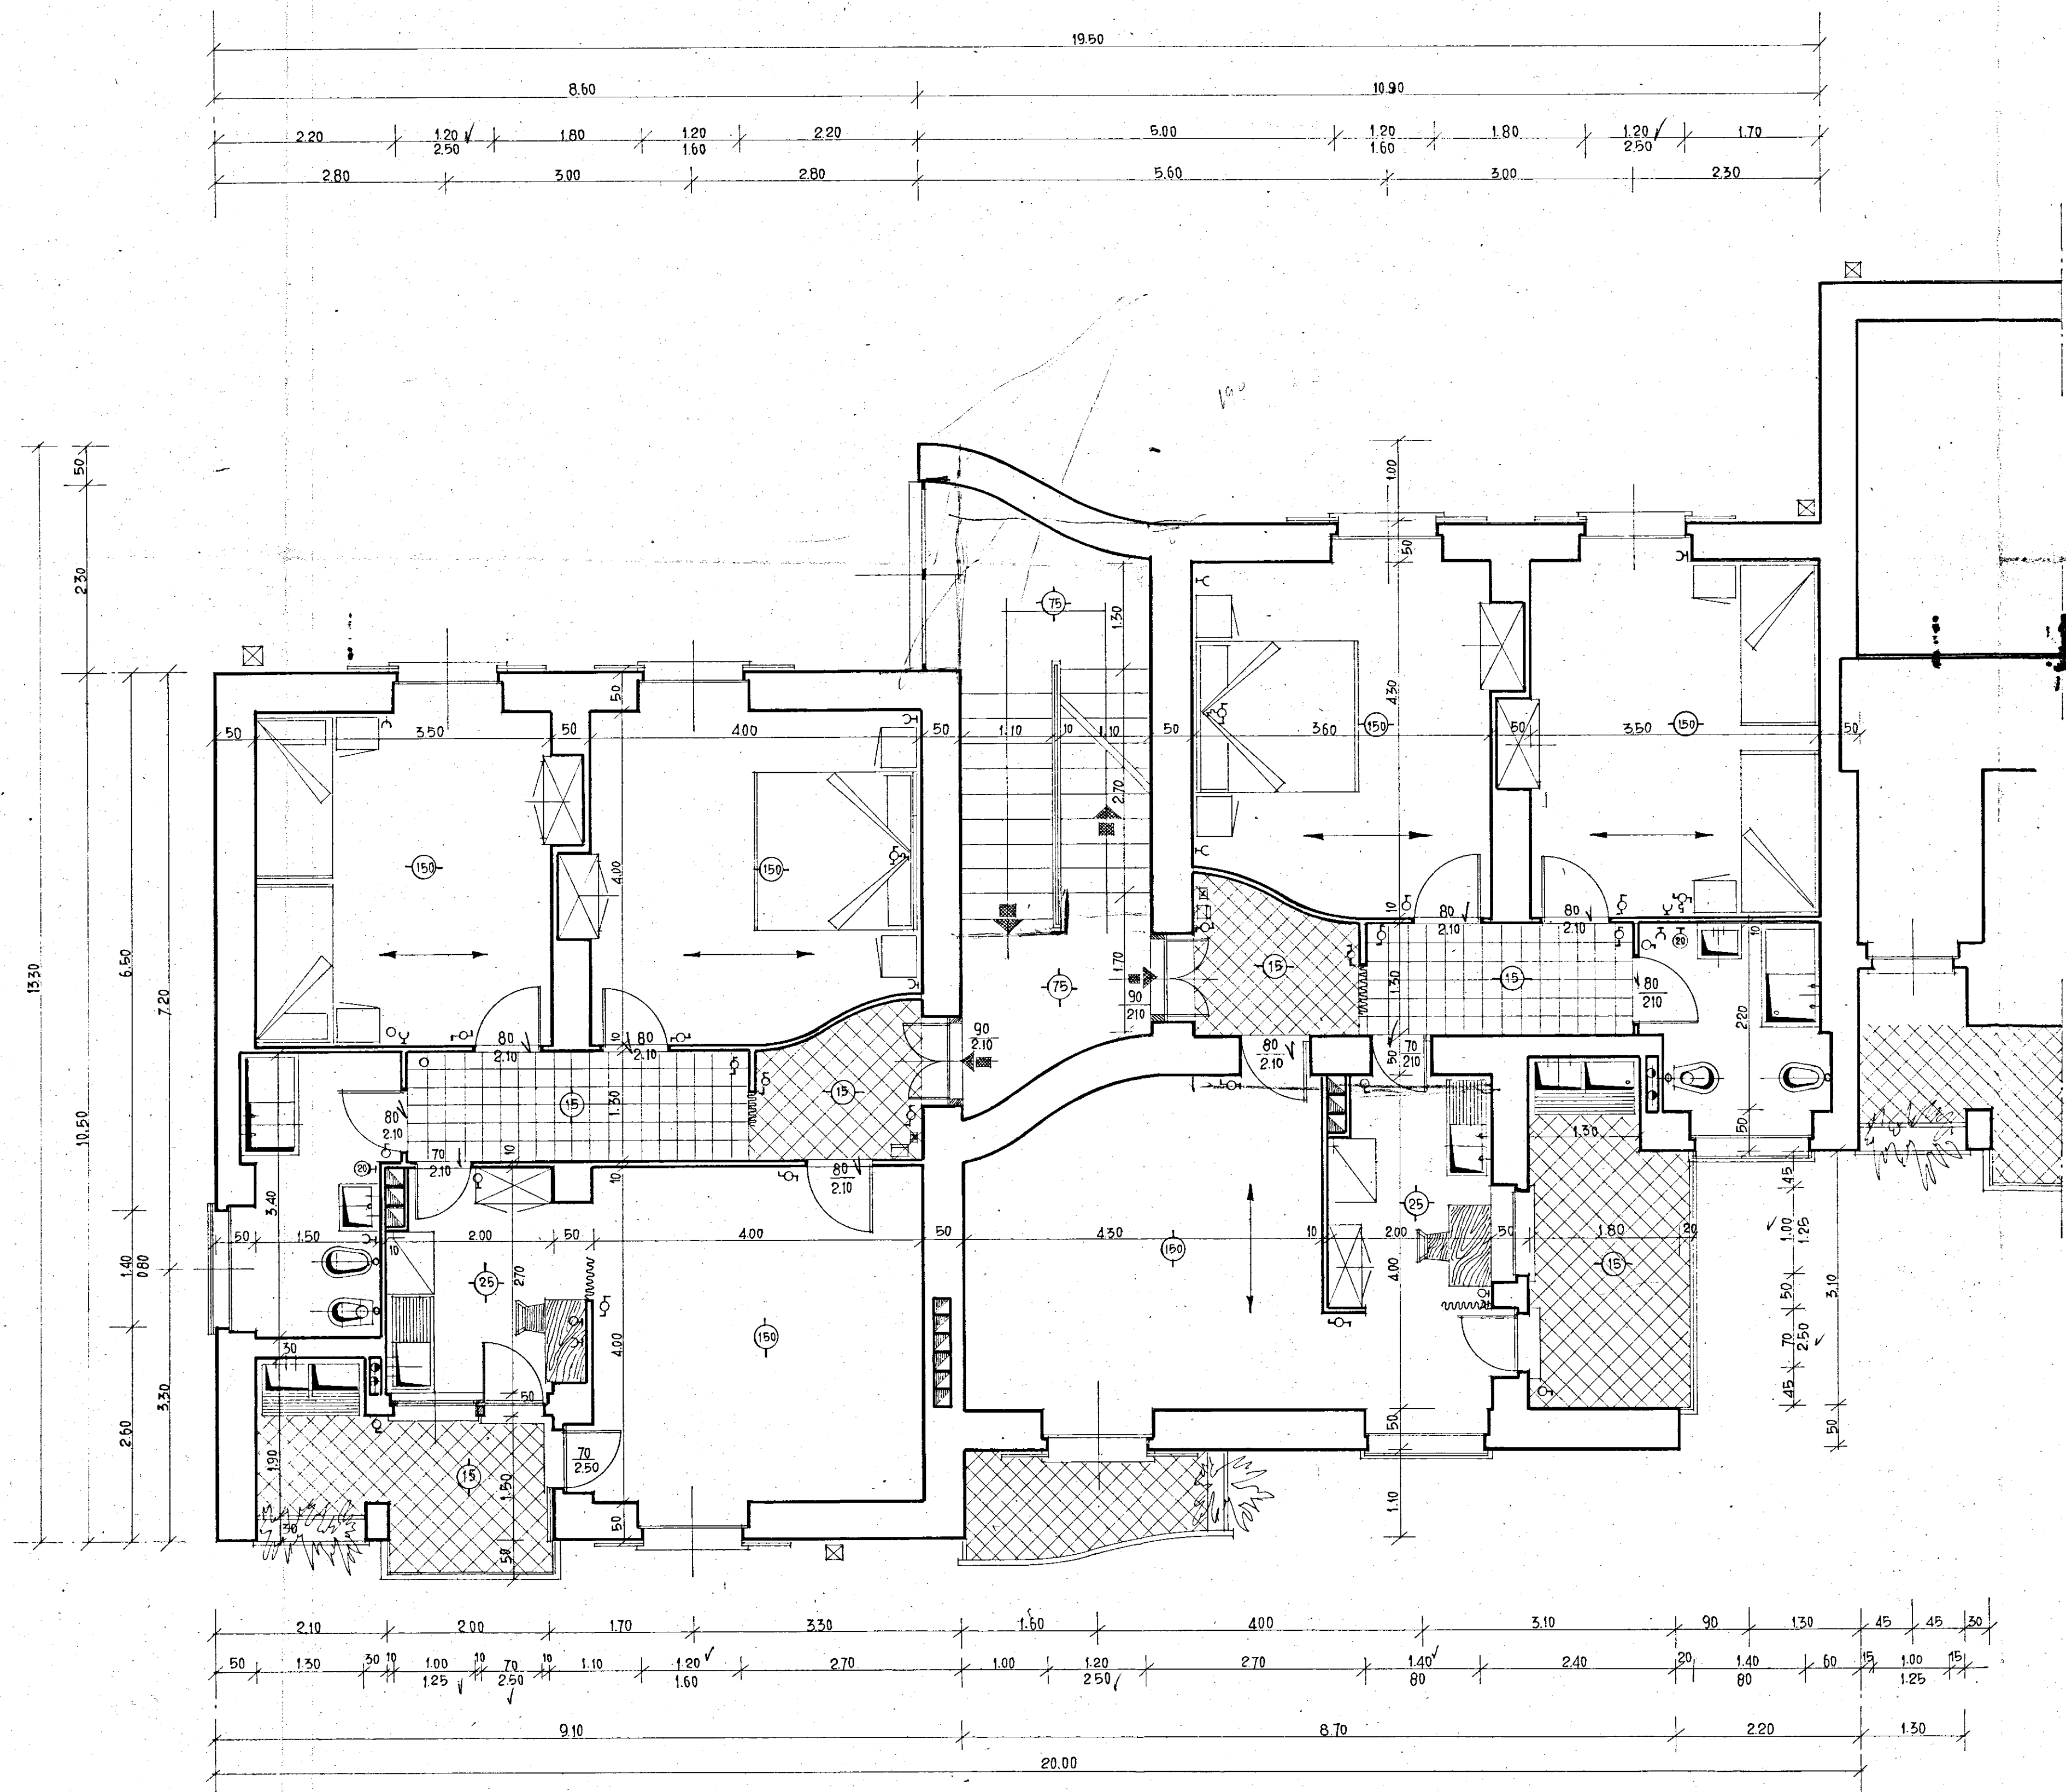

- (N) POTENZA DELLA LAMPADA IN WATTS
- (O) LAMPADA SEMPLICE DA SOFFITTO
- (O) LAMPADA DEVIATA
- (O) LAMPADA DA PARETE
- (O) DEVIATORE
- (O) PRESA DI CORRENTE
- (O) INTERRUTTORE SEMPLICE
- (O) PULSANTE A PEDANELLO
- (O) CONTATORE LUCE
- (X) CAMPANELLO
- (●) SCARICHI ACQUE NERE
- (X) DISCENDENTI ACQUA PIOVANA
- ← DIREZIONE DELLA TESSITURA DEI SOLAI

P I A N O I N V E R D I N A L E
PROGETTO DI CASE IN BRINDISI SULLA ZONA SUD APPIA
 STANZIAMENTO MILIONI 70 - STAZIONE APPALTANTE: I.A.C.P. DI BRINDISI
 INCARICO DATO DALLA GESTIONE INA CASE CON NOTA 9001 DEL 27-1-1951 -
 PROGETTISTA: DOTT. ARCH. COSTANTINO FORLEO - VIA CESENA 52 - R O M A -
P I A N T A P I A N O T I P O VAPP. 1/50