


BRINDISI

14 A

10/01/1957

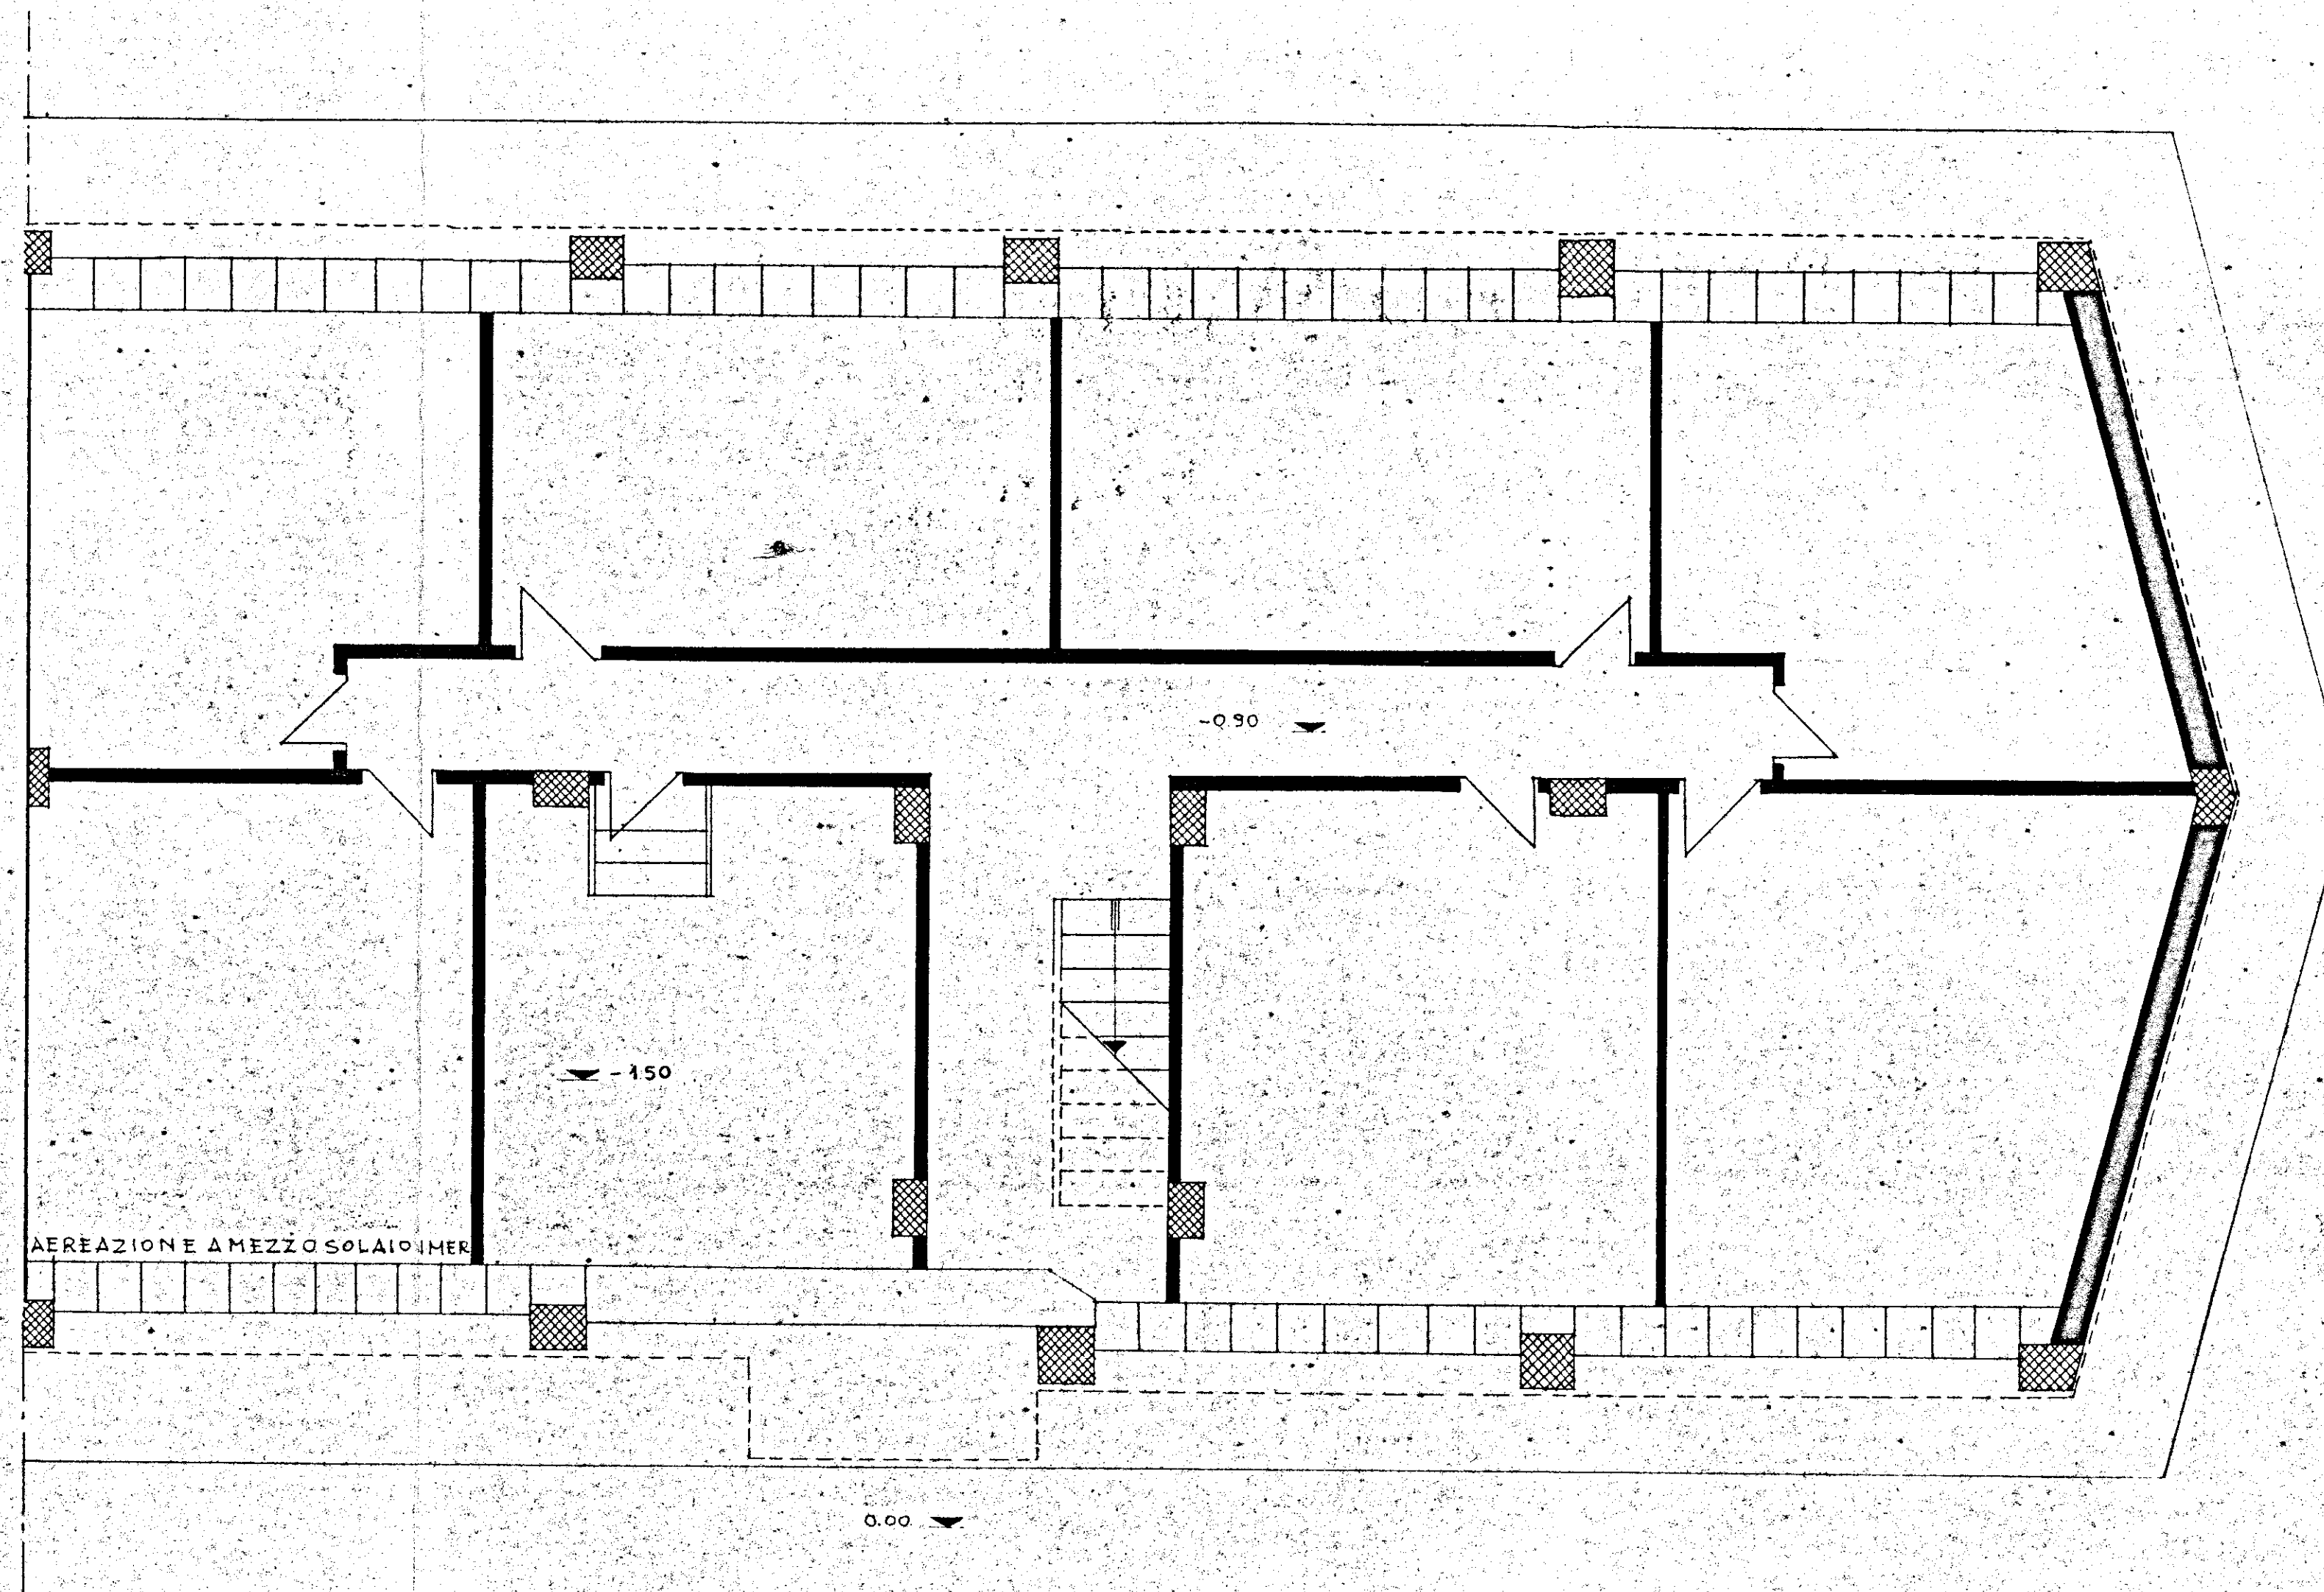

PIANTA CANTINE 1:50

SOSTITUISCE IL DIS. N° 04.