


Calcestruzzo R 250
Acciaio Aq 42

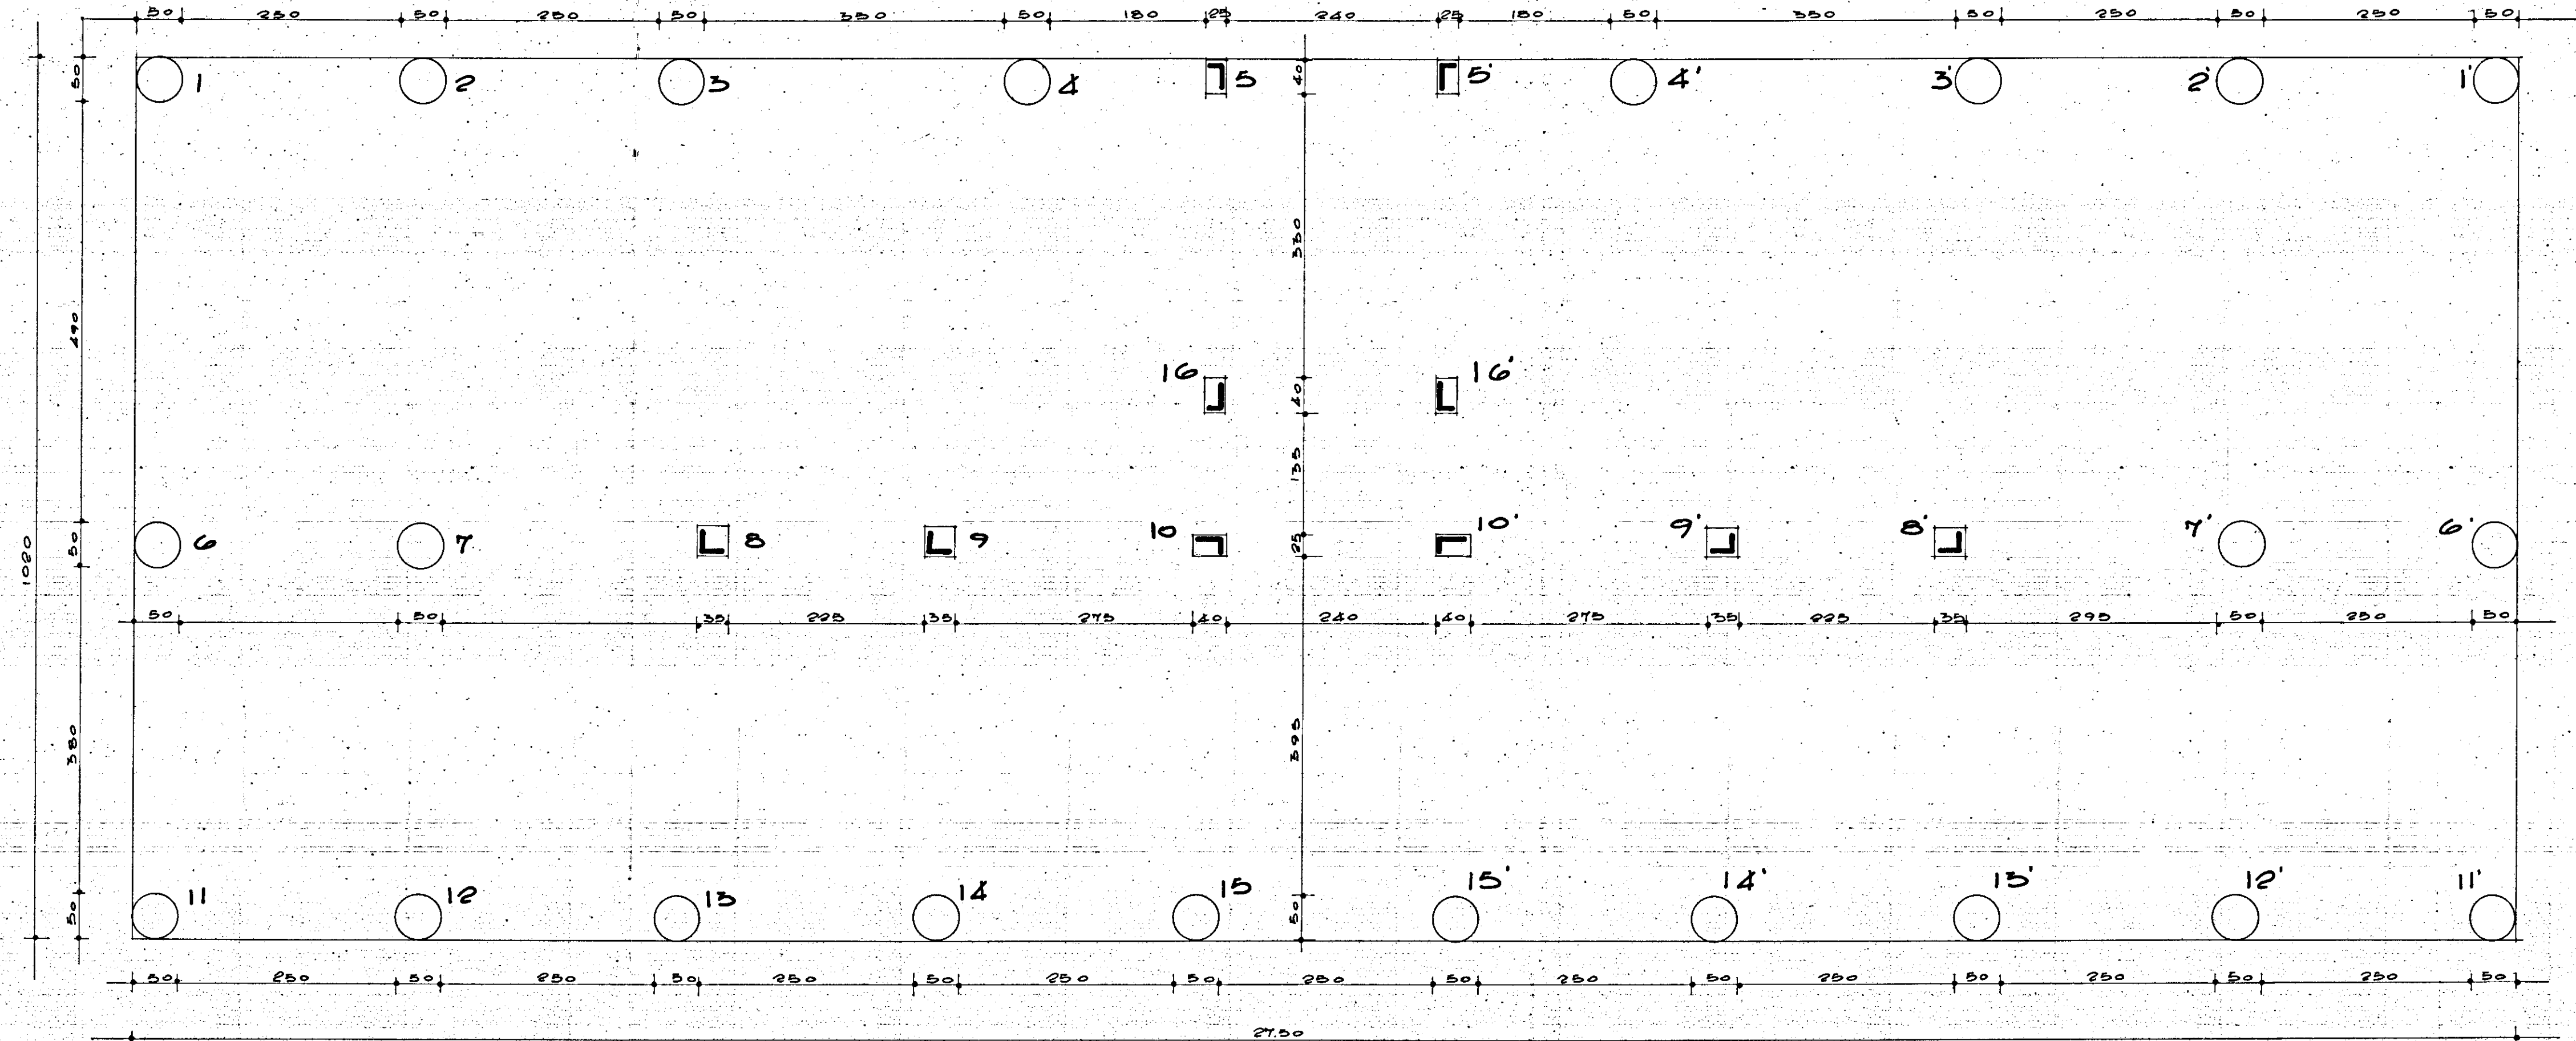

GESTIONE CASE LAVORATORI			STAZIONE APPALTANTE	
(LEGGE 14.2.1963 N° 60) INTERVENTO N° 1/AZ			I.A.C.P.	
QUARTIERE "S. ELIA" BRINDISI			data	aggiornamento
Edilizia Sovvenzionata			5.VI.68	3
EDIFICIO TIPO D			aggiornamento	3
PIANTA PILASTRI			arch.	
Dr. Ing. Francesco D'ALONZO	EDILIZIA		note	
Dr. Ing. Elio ROMANAZZI	STRUTTURE			
Dr. Ing. Fausto PALIVA	IMPIANTI			
Dr. Ing. Aldo MALDARI	PROGRAMMAZIONE			
I.A.C.P.	DIREZIONE LAVORI		controllo	visto