


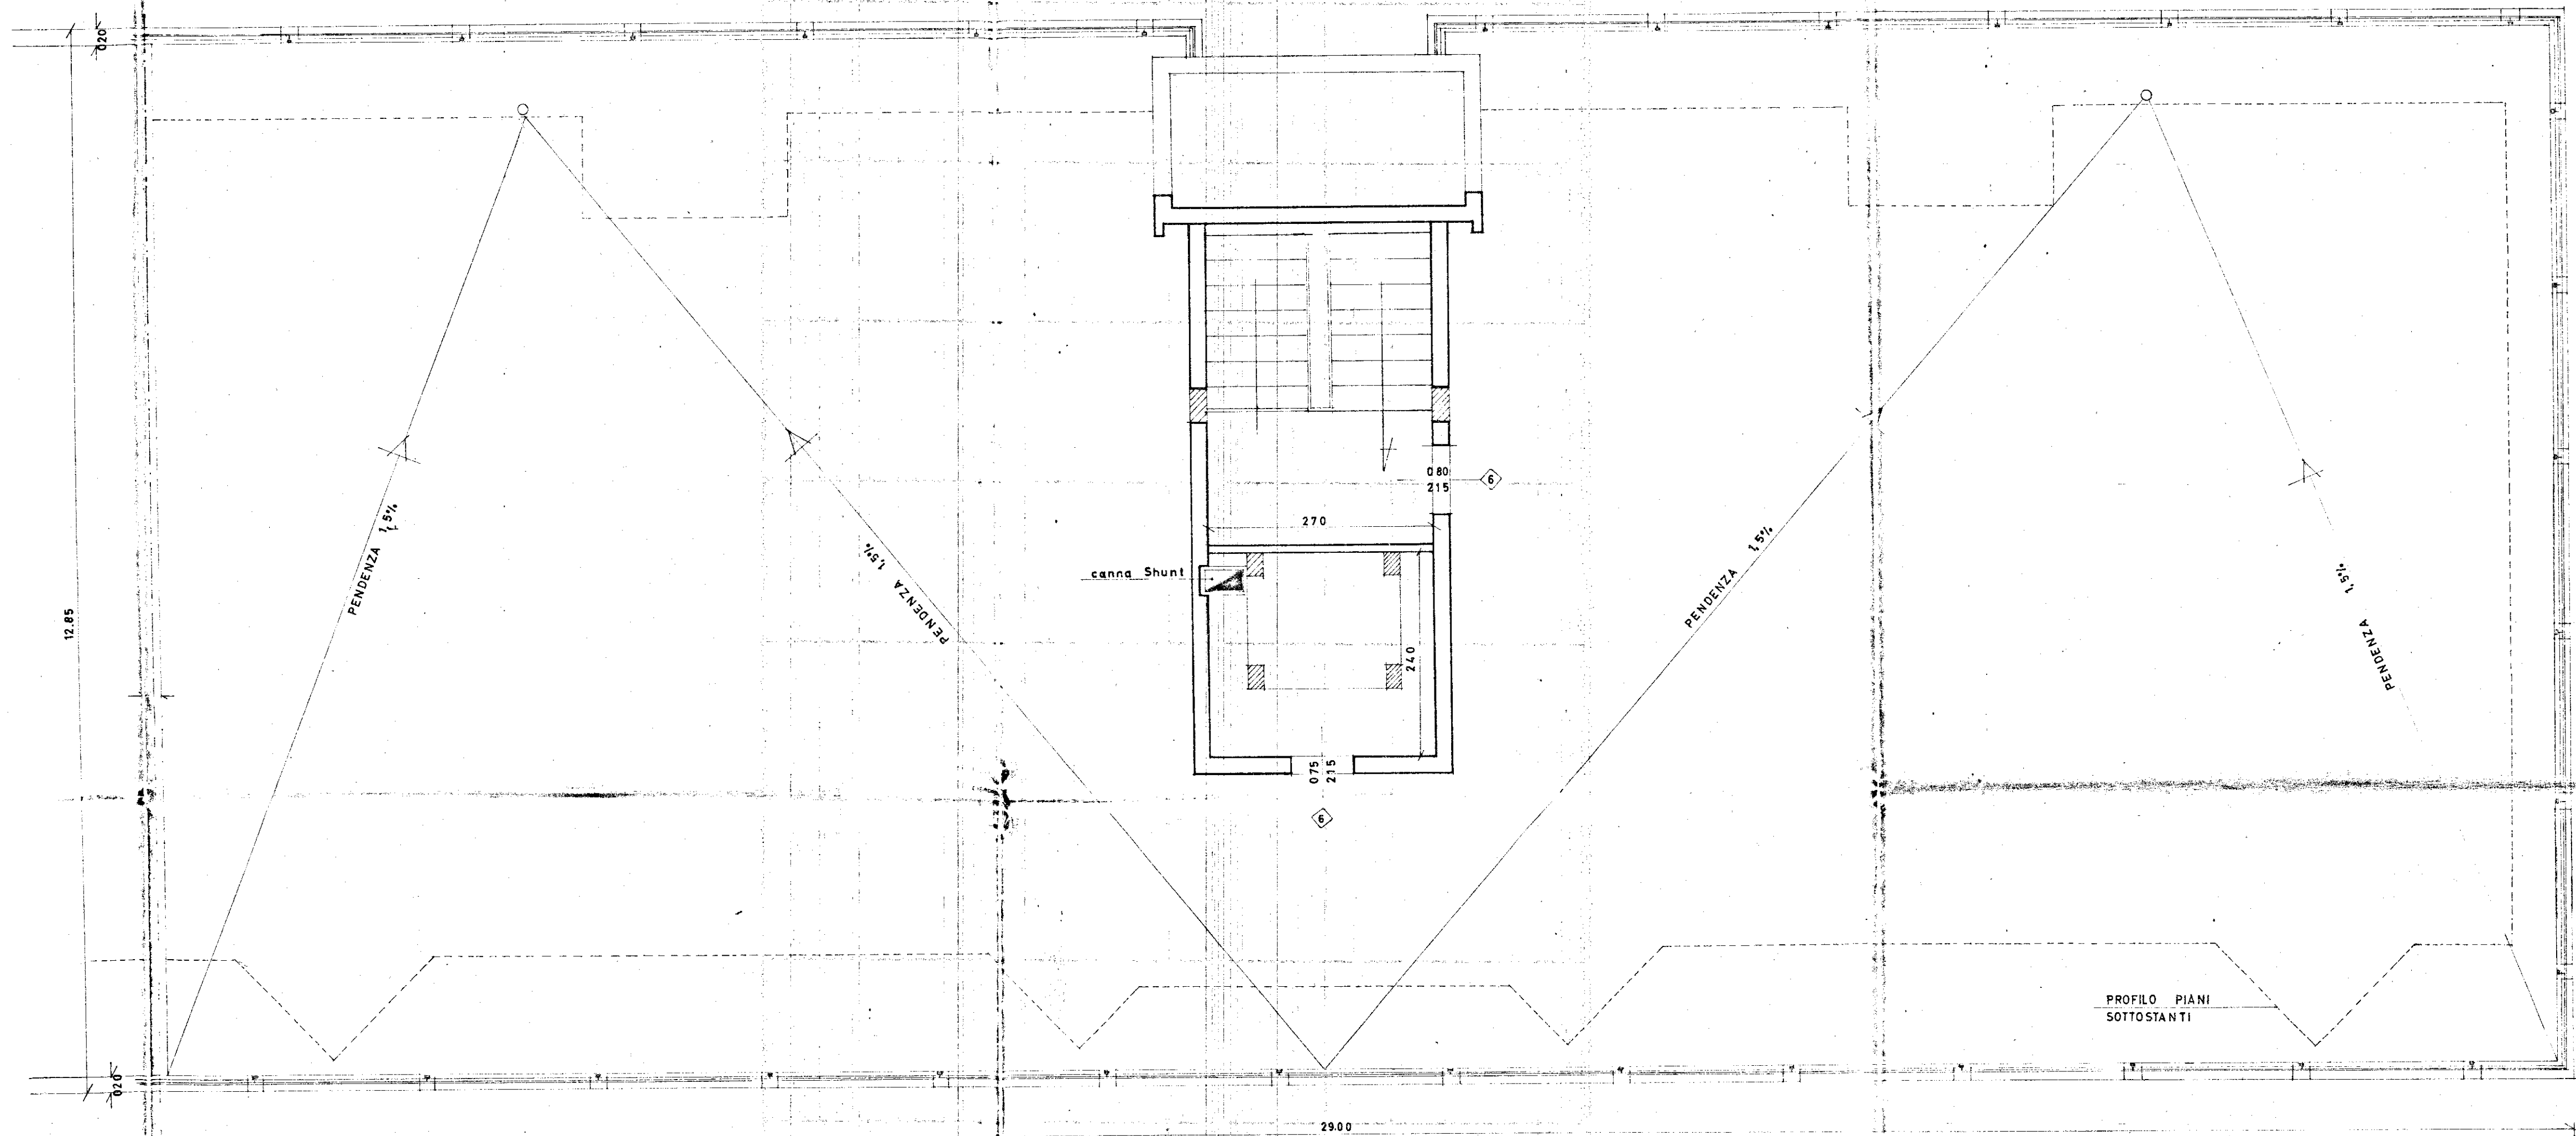

PIANTA TERRAZZE

GESTIONE CASE LAVORATORI (legge 14.2.963 n° 60)		Intervento N° 194		stazione appaltante: i.a.c.p.	
QUARTIERE «S.ELIA» BRINDISI Edilizia Sovvenzionata				data 17/12/67	4
LOTTE: 5 (solo edif. 2D-3D)-E-L EDIFICIO TIPO D PIANTA COPERTURA rapp. 1:50				aggiornam. aggiornam.	
				archivio	
				note	
Dr. Ing. ITALO PERRETTI	EDILIZIA			controllo	visto
Dr. Arch. FORTUNATO PIGNATELLI	EDILIZIA - coordinatore				
Dr. Ing. CORRADO TRAVAGLINI	EDILIZIA				
Dr. Ing. FRANCESCO D'ALONZO	STRUTTURE				
Dr. Ing. N. YPARELLI SCARASCIA	IMPIANTI				
Dr. Ing. LEONARDO POTI	PROGRAMMAZIONE				
I. A. C. P.		DIREZIONE LAVORI			