



INCIS SERVIZIO TECNICO
UFFICIO STUDI E PROGETTI
SEZIONE ARCHITETTURA
 LEGGE DESTINAZIONE G.I.
 422/460 CITA' BRINDISI
 PRATICA 69/18 UBICAZIONE QUARTIERE S. ELIA
 TAV. 01 LOTTO
 EDIFICIO LOCAZIONE - RISCATTO
 C.D.-A.B.
PLANIMETRIA (RAPP. 1:200)
 REDATTO IN DATA 23 VII 1966
 AGGIORNATO IN DATA 5 XI 1969
 5 II 1970
 5-5-1972
 REDATTO DA DOTT. ING. CASPARE SQUARILLI
 DESIGNATO DA
 PERSEGNATO DA ARCA GUIDI
 IL PROGETTISTA
 IL CAPO DELLA SEZIONE DI ARCHITETTURA (DR. ARCH. M. A. DIAMIO)
 IL CAPO DELL'UFFICIO STUDI E PROGETTI (DOTT. ING. T. CHILLI)

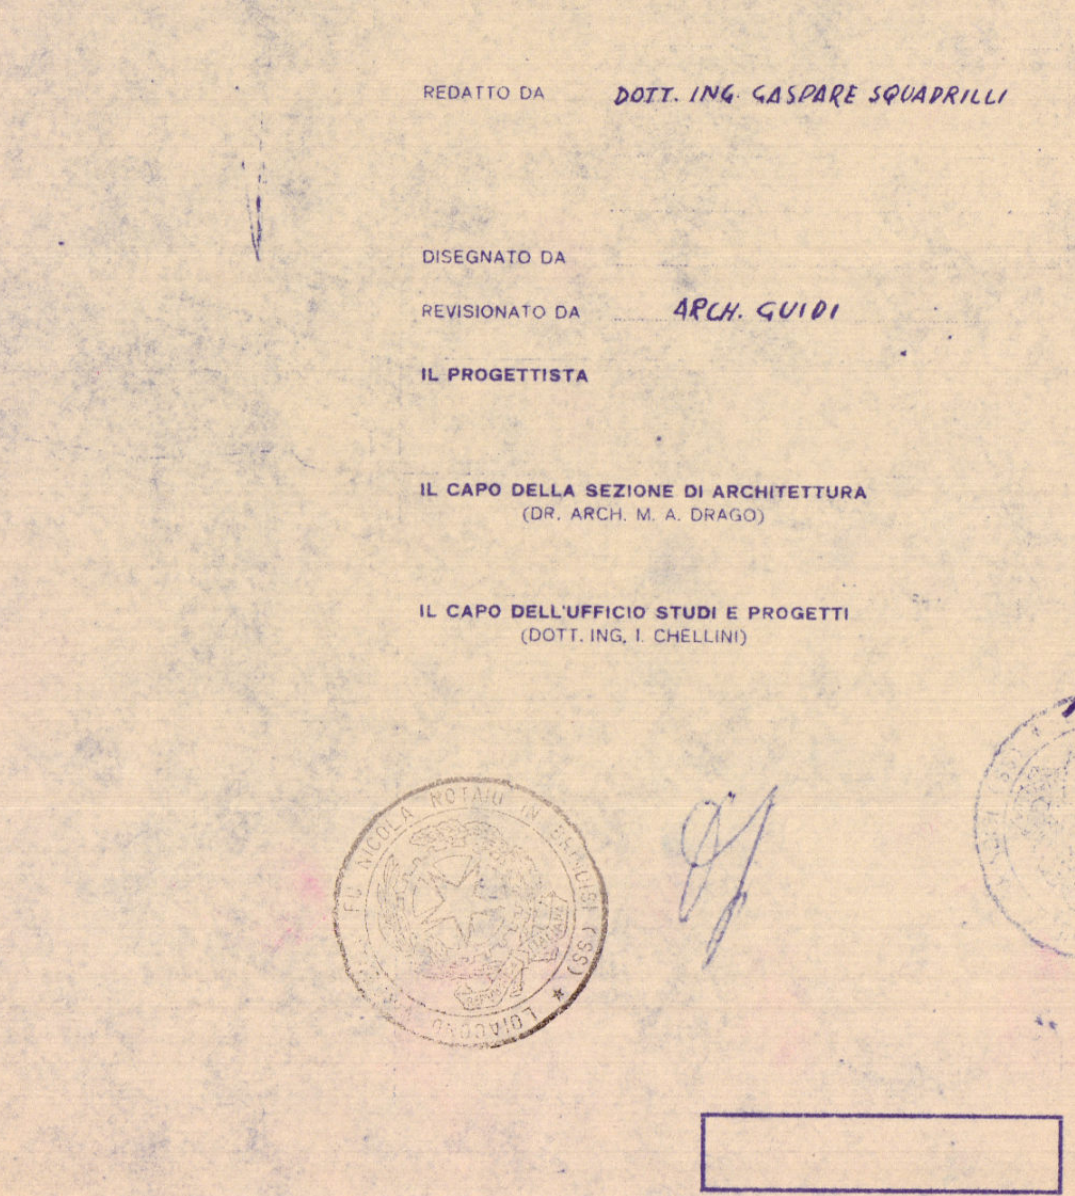

RAPP. 1:200

FABBRICATI A e B IN PROPRIETA' N° 14 ALLOGGI
 PIANI TIPO H = 10,10 SUPERFICIE COPERTA mq. 181,67 CUBATURA mc. 3.659,72
 VOLUMI ABITABILI A QUOTA 0,50 H = 3,30 " " 225,05 " " 742,66
 VOLUME ALLOGGIO PORTIERE H = 2,80 " " 77,40 " " 255,42
 TOTALE MC. 4.667,80
 SUPERFICIE NECESSARIA PARCHEGGIO (P1) 1/10 4.667,80 = mq. 233,00
 SUPERFICIE PARCHEGGIO DI PROGETTO 418,00
 SOSTA AUTOV. 165,00
 ACCESSO E MANOVRE 253,00

FABBRICATI C e D IN LOCAZIONE N° 15 ALLOGGI
 PIANI TIPO H = 10,10 SUPERFICIE COPERTA mq. (221,26 x 2) CUBATURA mc. 4.469,45
 VOLUMI ABITABILI A QUOTA 0,50 H = 3,30 " " 106,00 + 88,32 " " 643,56
 TOTALE MC. 5.113,01
 SUPERFICIE NECESSARIA PARCHEGGIO (P2) 1/10 5.113,01 = mq. 255,65
 SUPERFICIE PARCHEGGIO DI PROGETTO 385,00
 SOSTA AUTOV. 175,00
 ACCESSO E MANOVRE 210,00

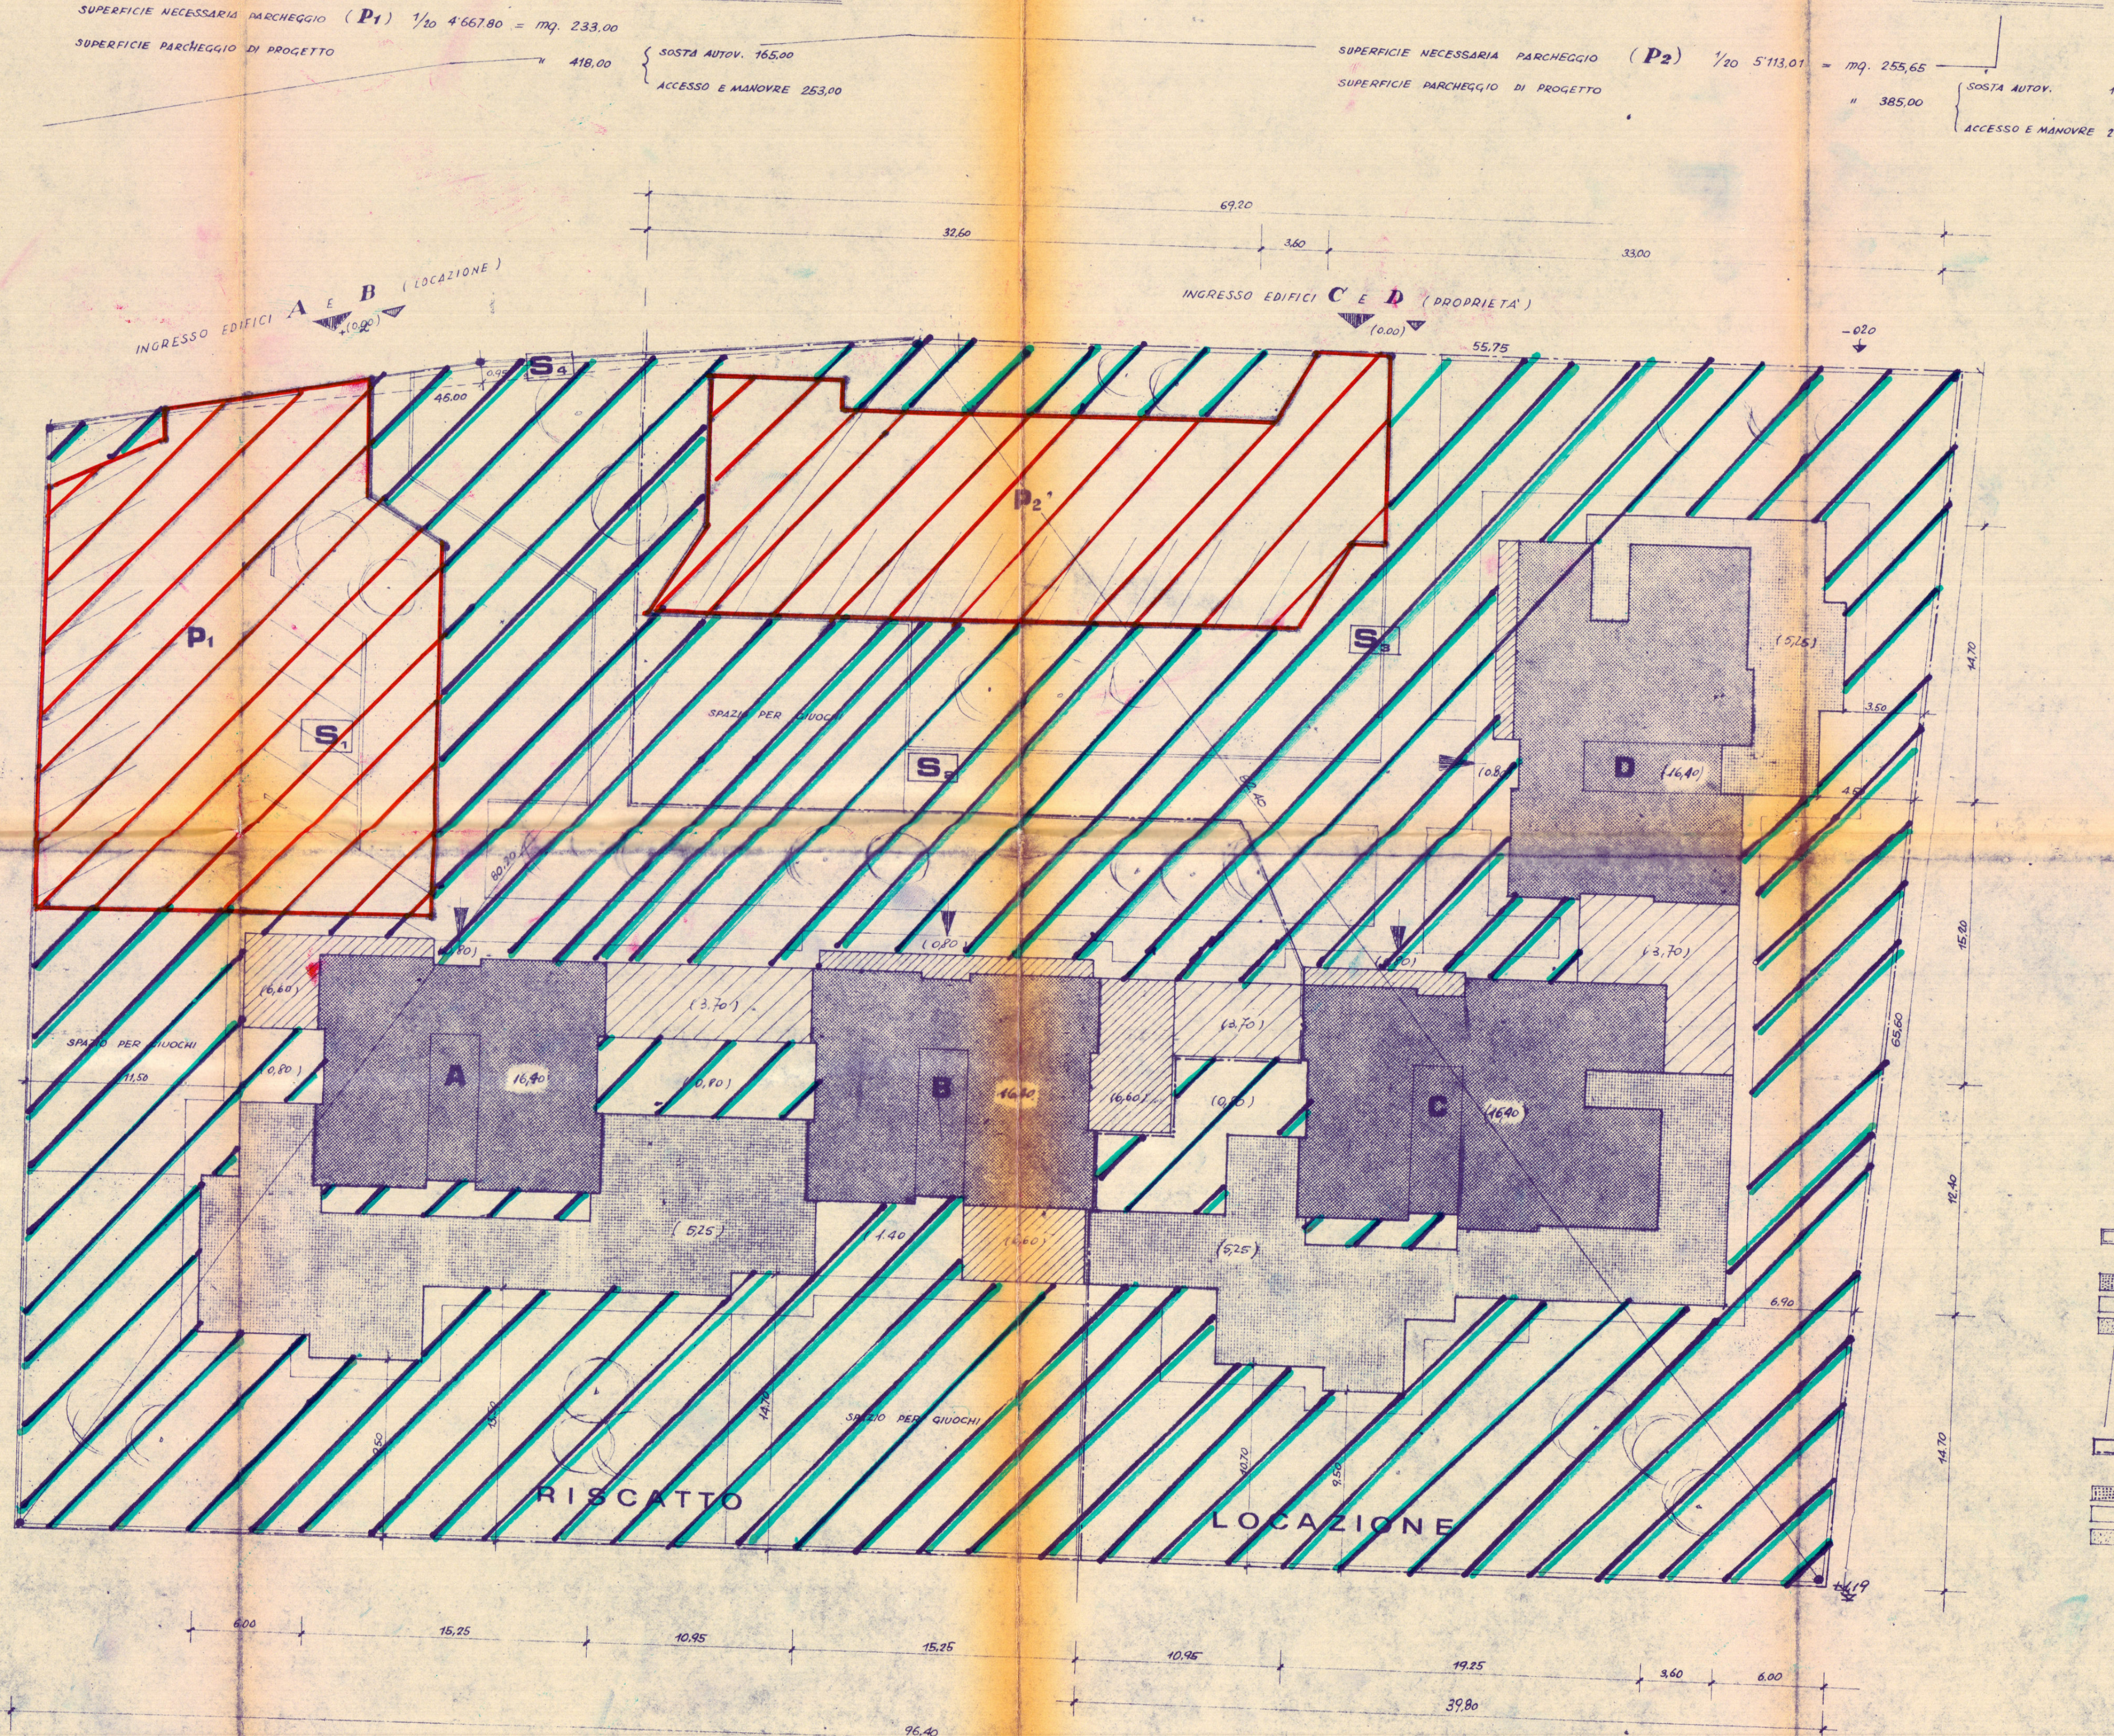

SUPERFICIE TOTALE DELL'AREA	
S1	mq. 1352
S2	" 3161
S3	" 1822
S4	" 22
TOTALE	mq. 6357
SUPERFICIE TOTALE A DISPOSIZIONE DEI FABBR. A e B	
SUPERF. COPERTA FABBR. A e B	mq. 3178
SUPERF. PARCHEGGI	" 856
SUPERF. A VERDE	" 418,00
TOTALE	1914
SUPERFICIE TOTALE A DISPOSIZIONE DEI FABBR. C e D	
SUPERF. COPERTA FABBR. C e D	mq. 3178
SUPERF. PARCHEGGI	" 856
SUPERF. A VERDE	" 418,00
TOTALE	1914