


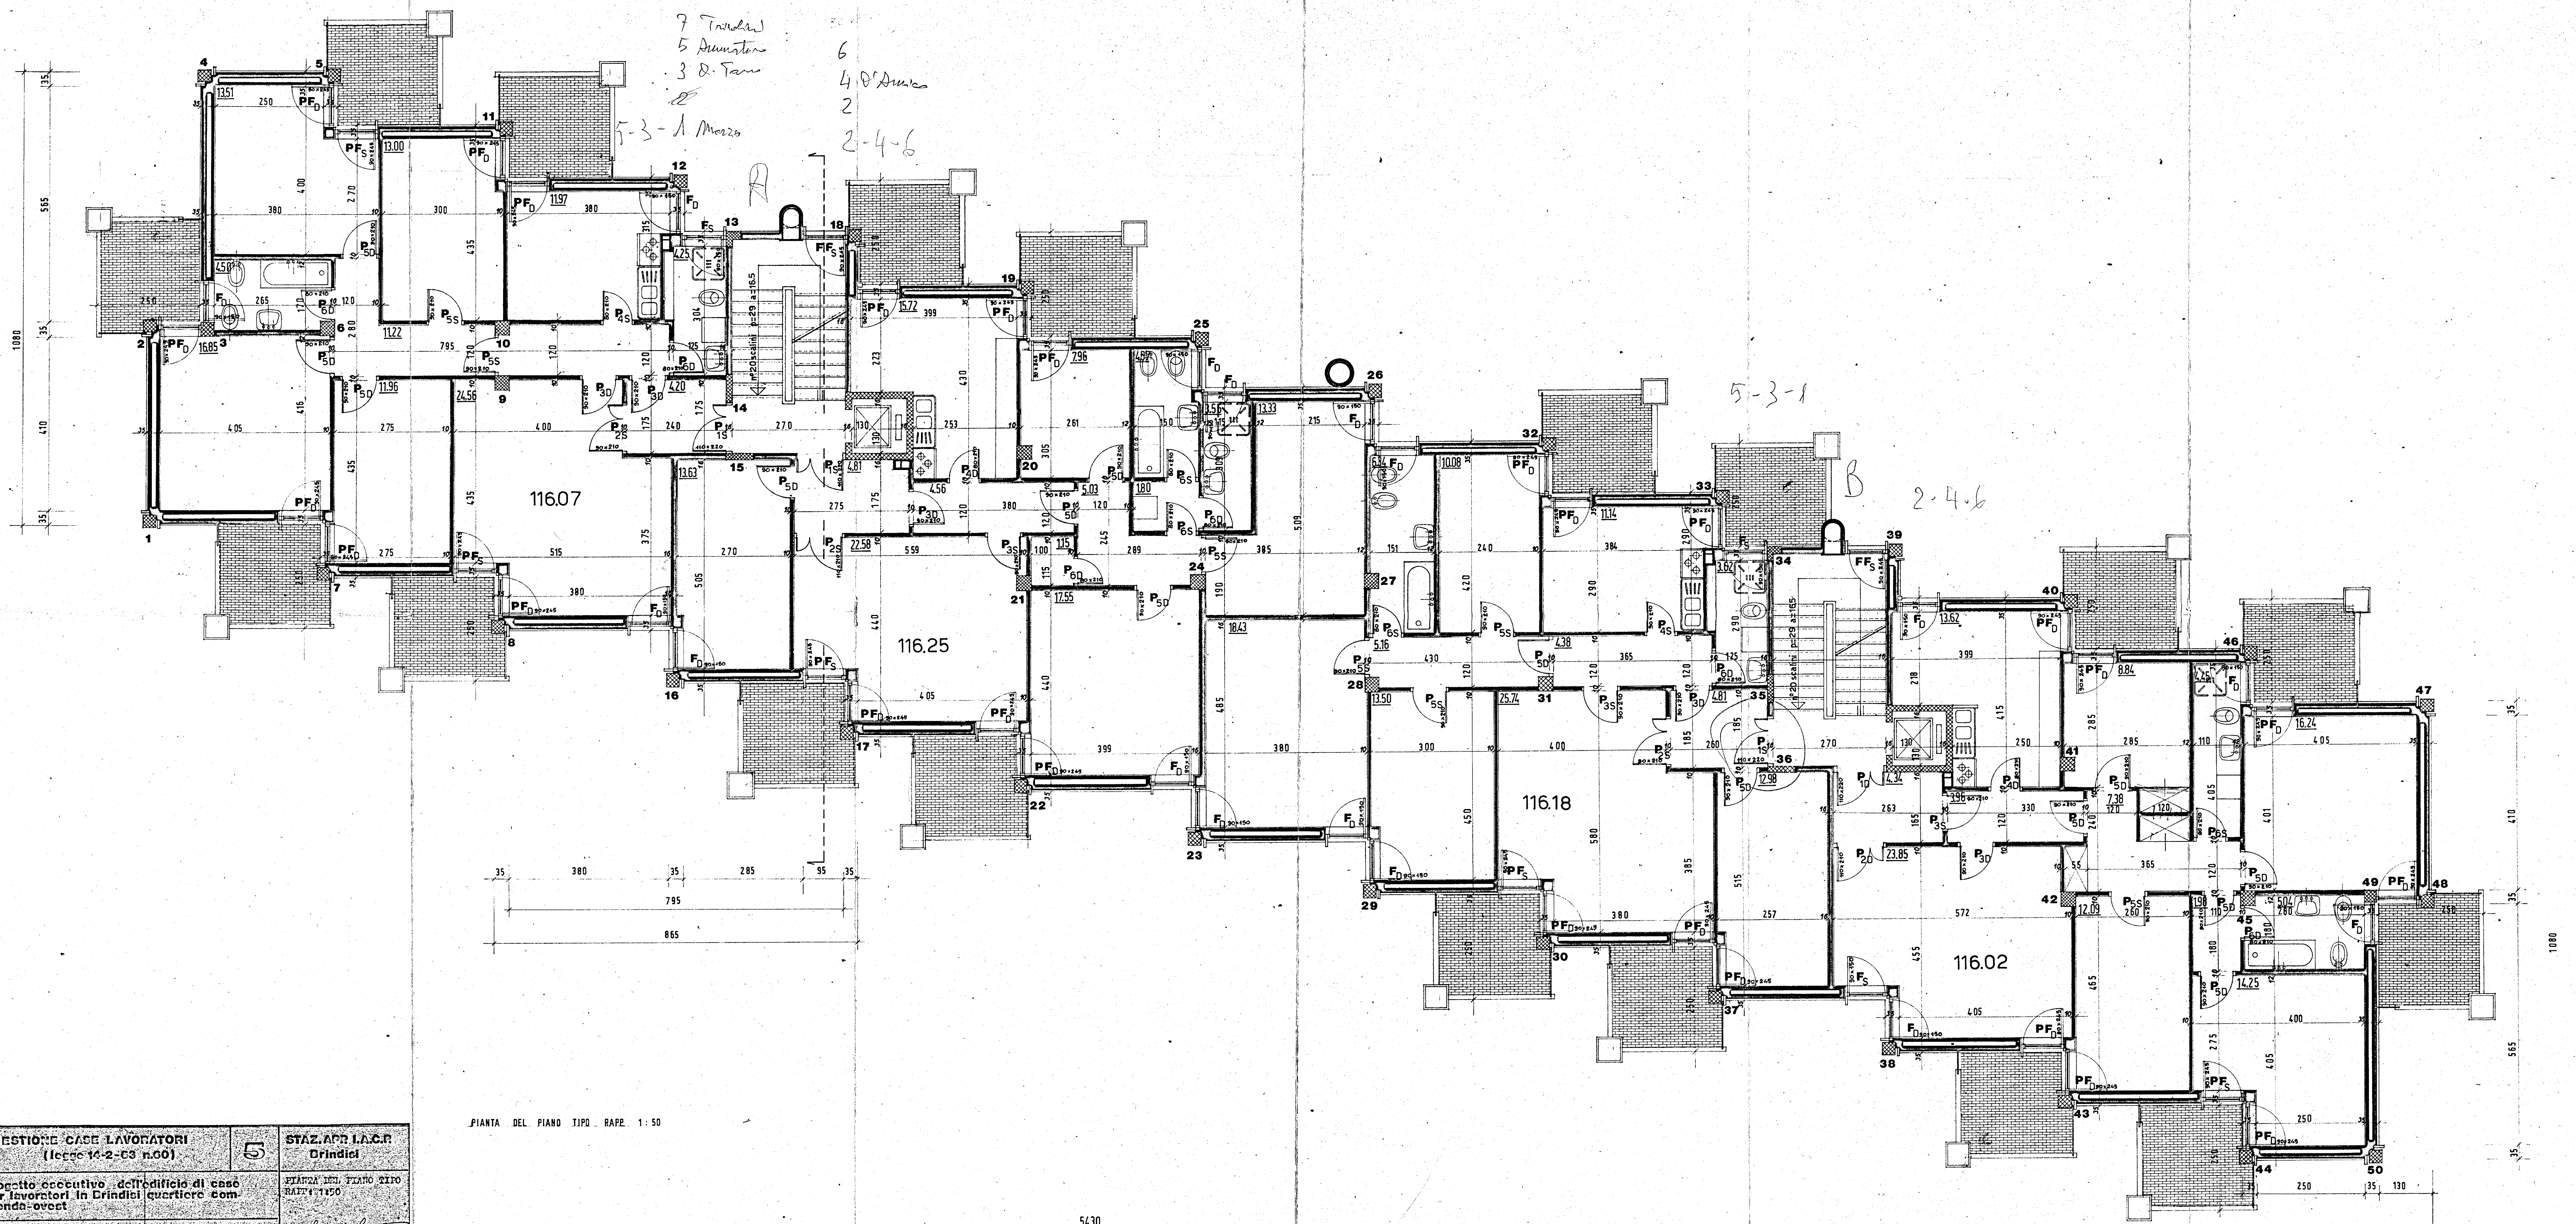

PIANTA DEL PIANO TIPO - RAPP. 1:50

GESTIONE CASE LAVORATORI (legge 14-2-63 n.601)	5	STAZ. APP. I.A.C.R. Brindisi
progetto esecutivo dell'edificio di case per lavoratori in Brindisi quartiere com- mondo-ovest		PIANTA DEL PIANO TIPO RAPP. 1:50
progettista: dott. arch. Concetto Santucci collaboratore: dott. arch. Ferdinando d'Agostino		data: 20-10-1966