


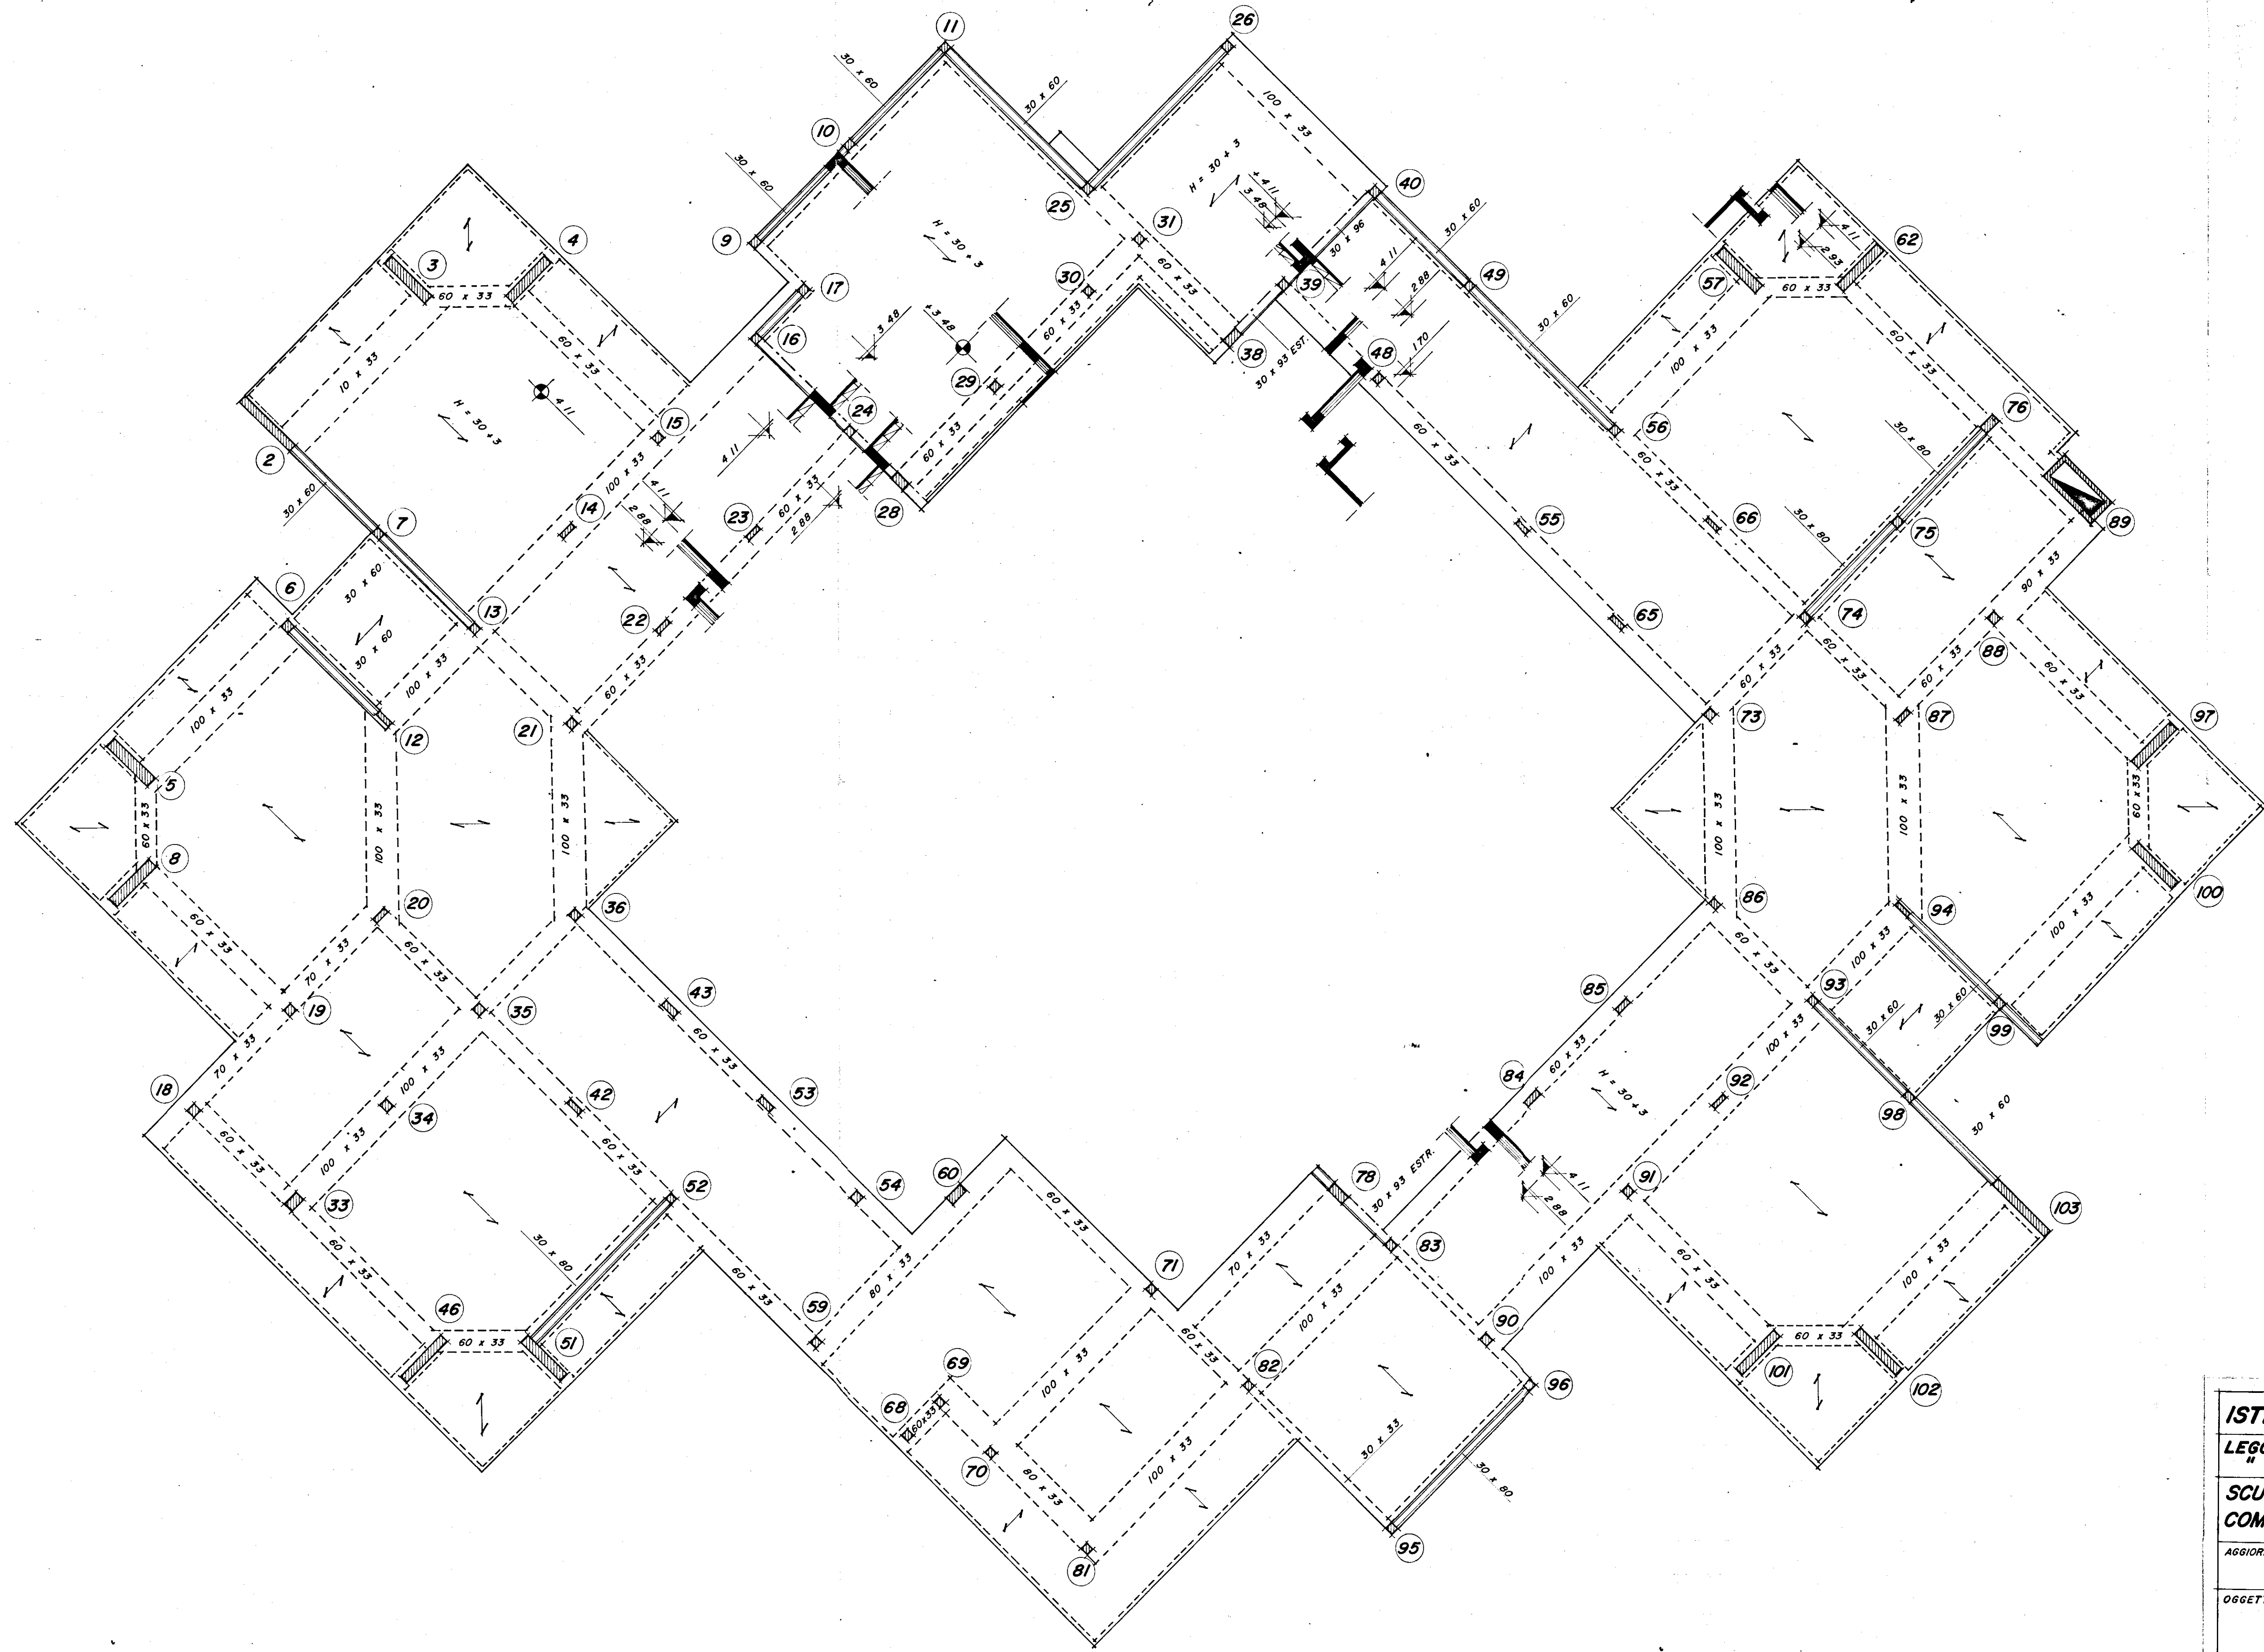

ISTITUTO AUTONOMO CASE POPOLARI - BRINDISI -	
LEGGE 22-10-1971 n. 865 - art. 55 27-5-1975 n. 166	PROGRAMMA ESECUTIVO n. 001/57/1
SCUOLA MATERNA ALLA VIA B. CELLINI COMUNE DI BRINDISI - QUARTIERE S. ELIA	
AGGIORNAMENTI:	
OGGETTO:	
CARPENTERIA COPERTURE	
PROGETTISTI:	
ARCH. LUIGI MACCHIA ANTONIO MARTELLO	
IL DIRETTORE TECNICO:	
ING. ANTONIO LONGO	
TAV. 7B	
DATA: MARZO '80	
SCALA: 1:100	
NOTE:	