

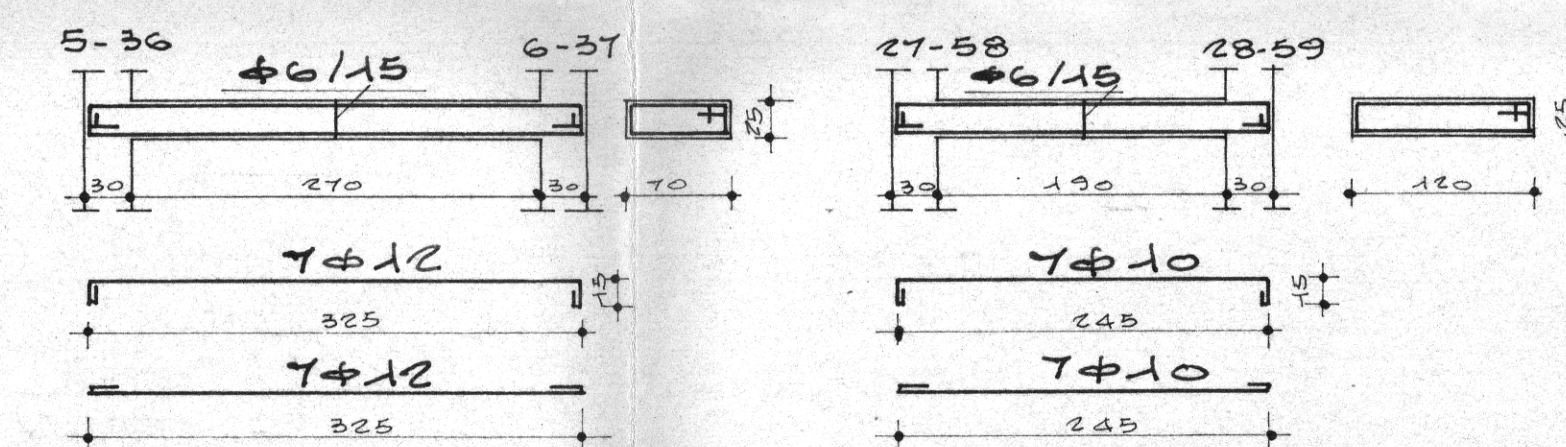


BESTIONE CASE LAVORATORI		INTERVENTO N° 1211		I.A.C.P.	
LEGGE 14/2/69 N° 60		3° TRIENNIO			
QUARTIERE "S. ELIA" BRINDISI				data	N°
Progetto delle strutture				21-5-74	540
				ago	ago
EDIFICIO B2				rapp	
CARPENTERIA PIANO COPERTURA				1:50	
Dott Arch	E. NESPEGA	Edilizia			
Dott ing	A. CORRADO	Edilizia			
Dott ing	F. CARADORINI	Prog. Costi			
Dott ing	M. BOLOGNESE	Strutt. Calc.			
Dott ing	N. VIVARELLI	Imp. Tecnici			

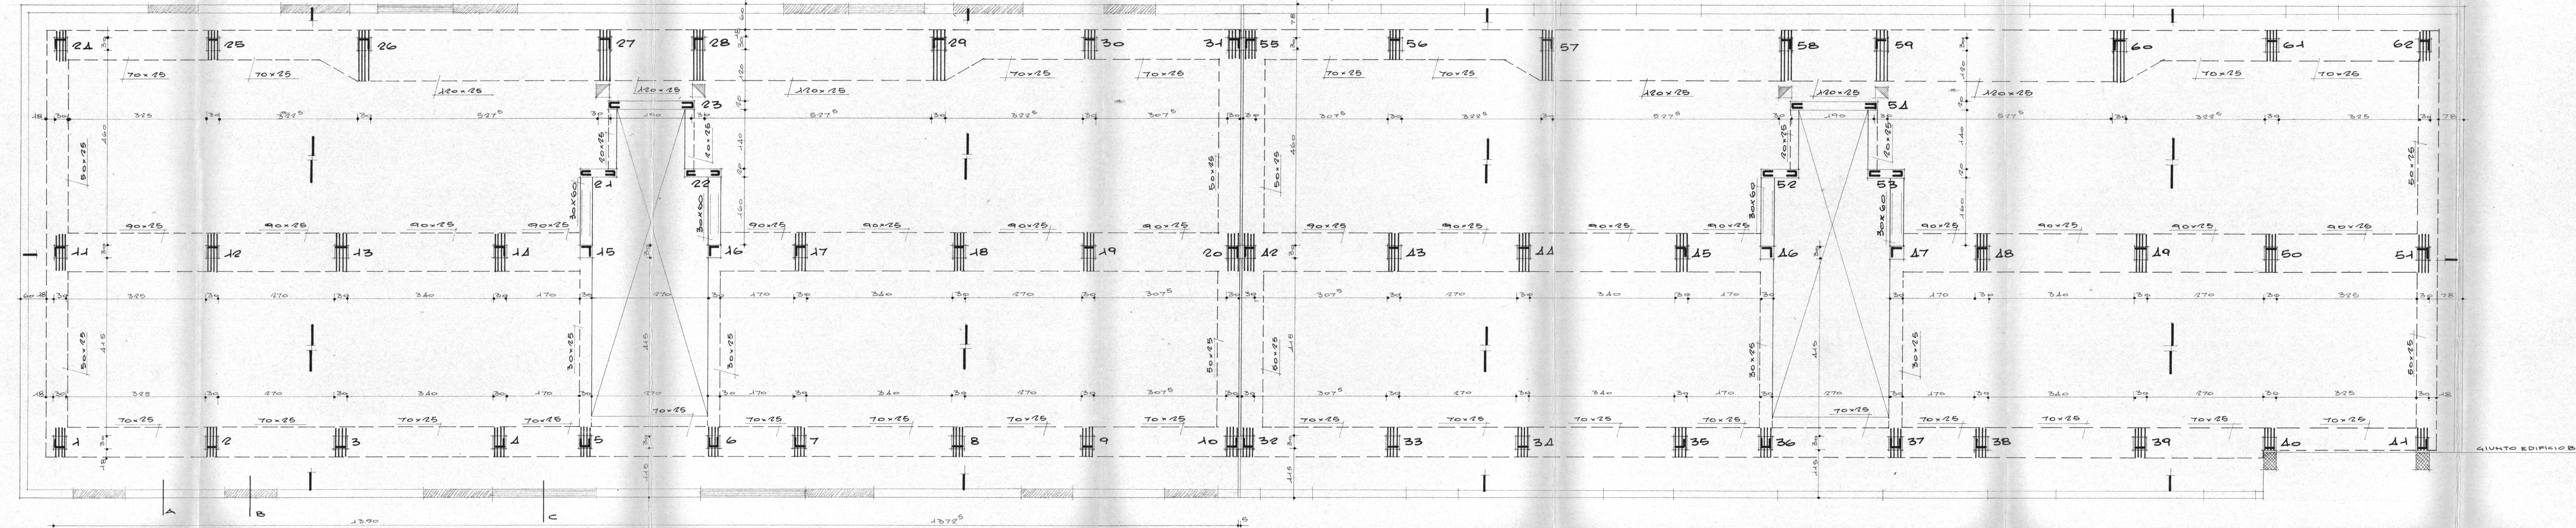

TRAVI IN VARIANTE RISPETTO AL PIANO TIPO

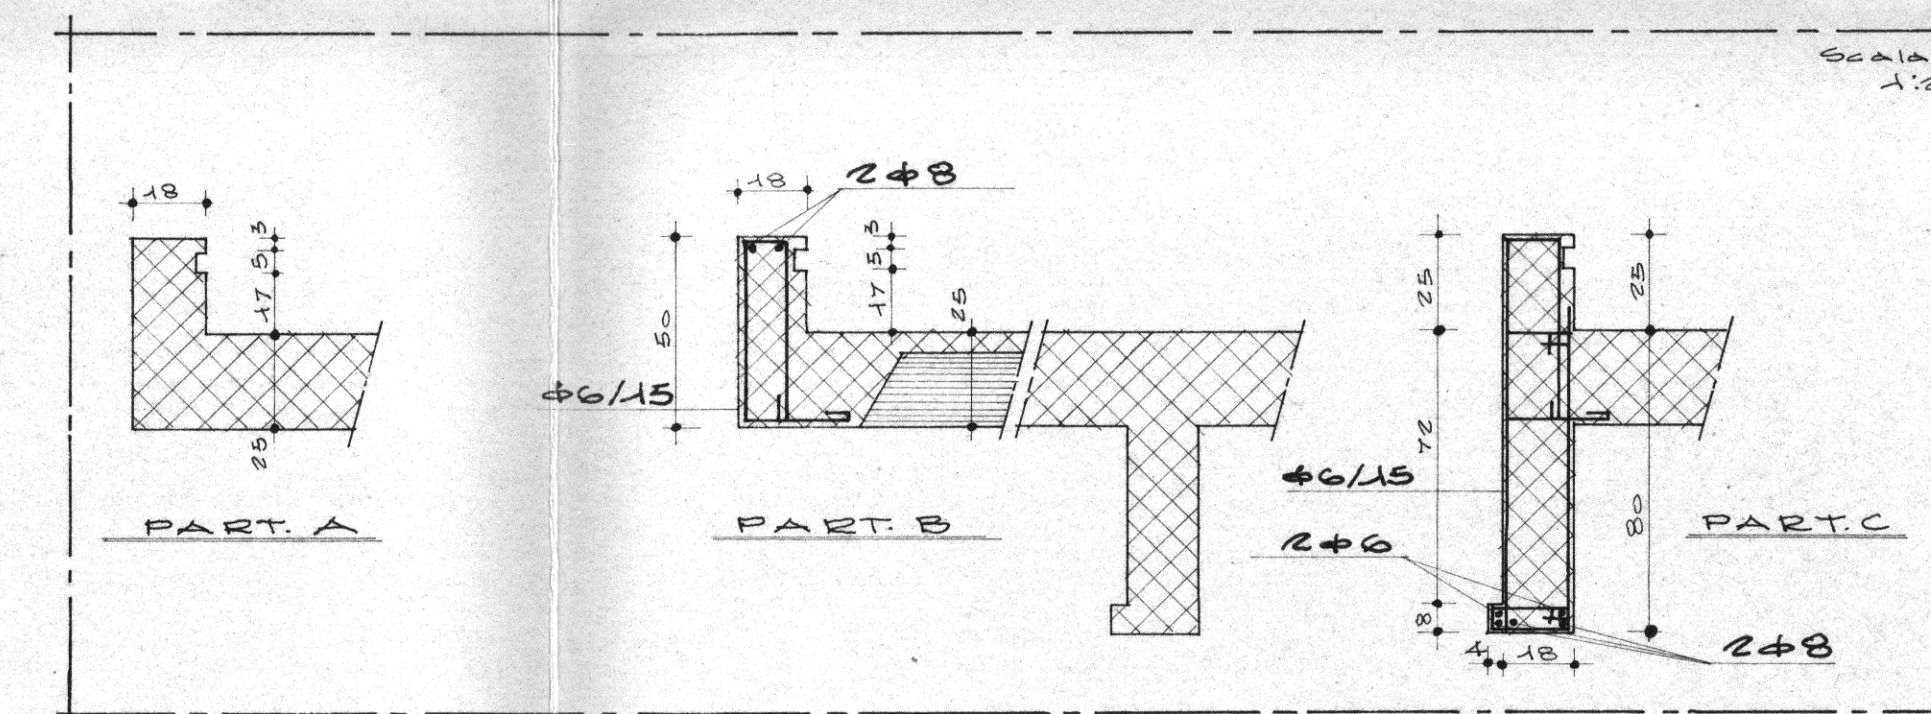

SOLAIO H=25"
CESTELLI A MOLLA 4x18
 CANNA SHUNT

CALCESTRUZZO CLASSE R. 250
ACCIAIO Aq. 42-50