COMUNE DI CAROVIGNO

PLANIMETRIA GENERALE CASE PER LAVORATORI AGRICOLI DIPENDENTI

DI CUI ALLA LEGGE 30-12-1960 n° 1676

PALAZZINE n° 6

ALLOGGI n° 20

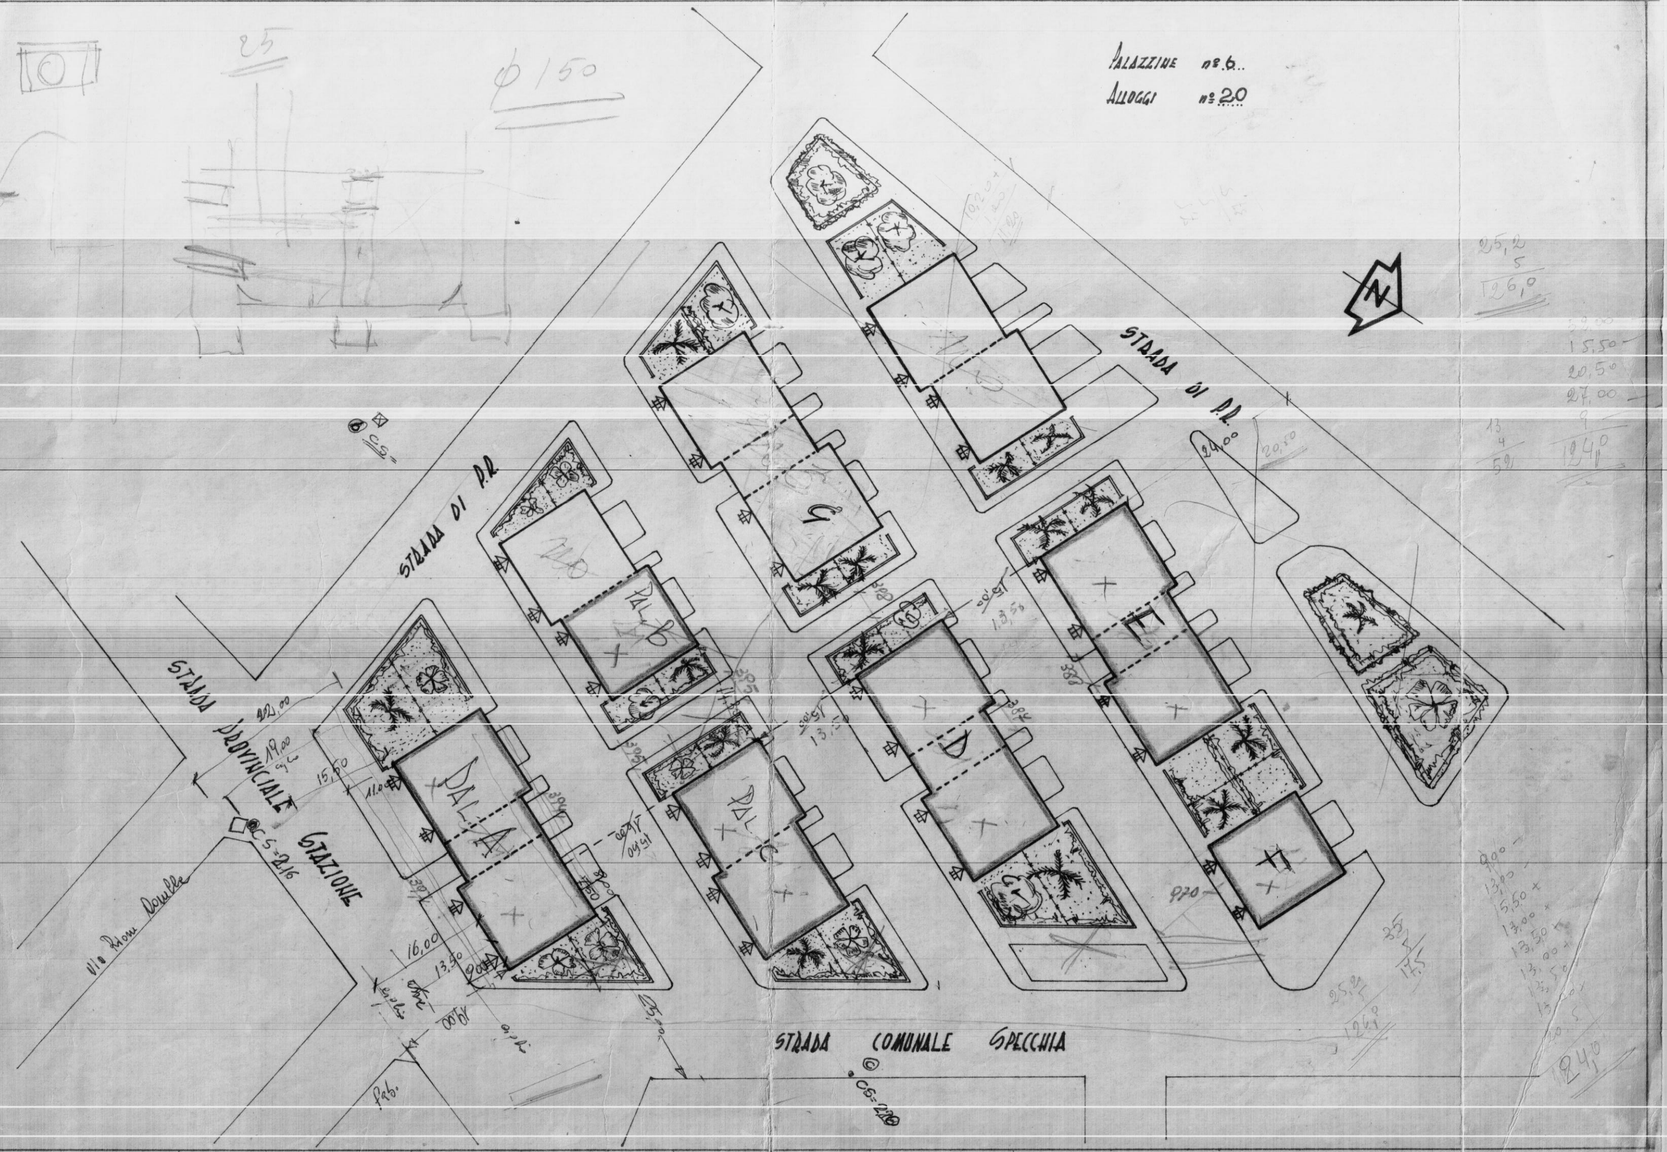

SCALA 1:500