


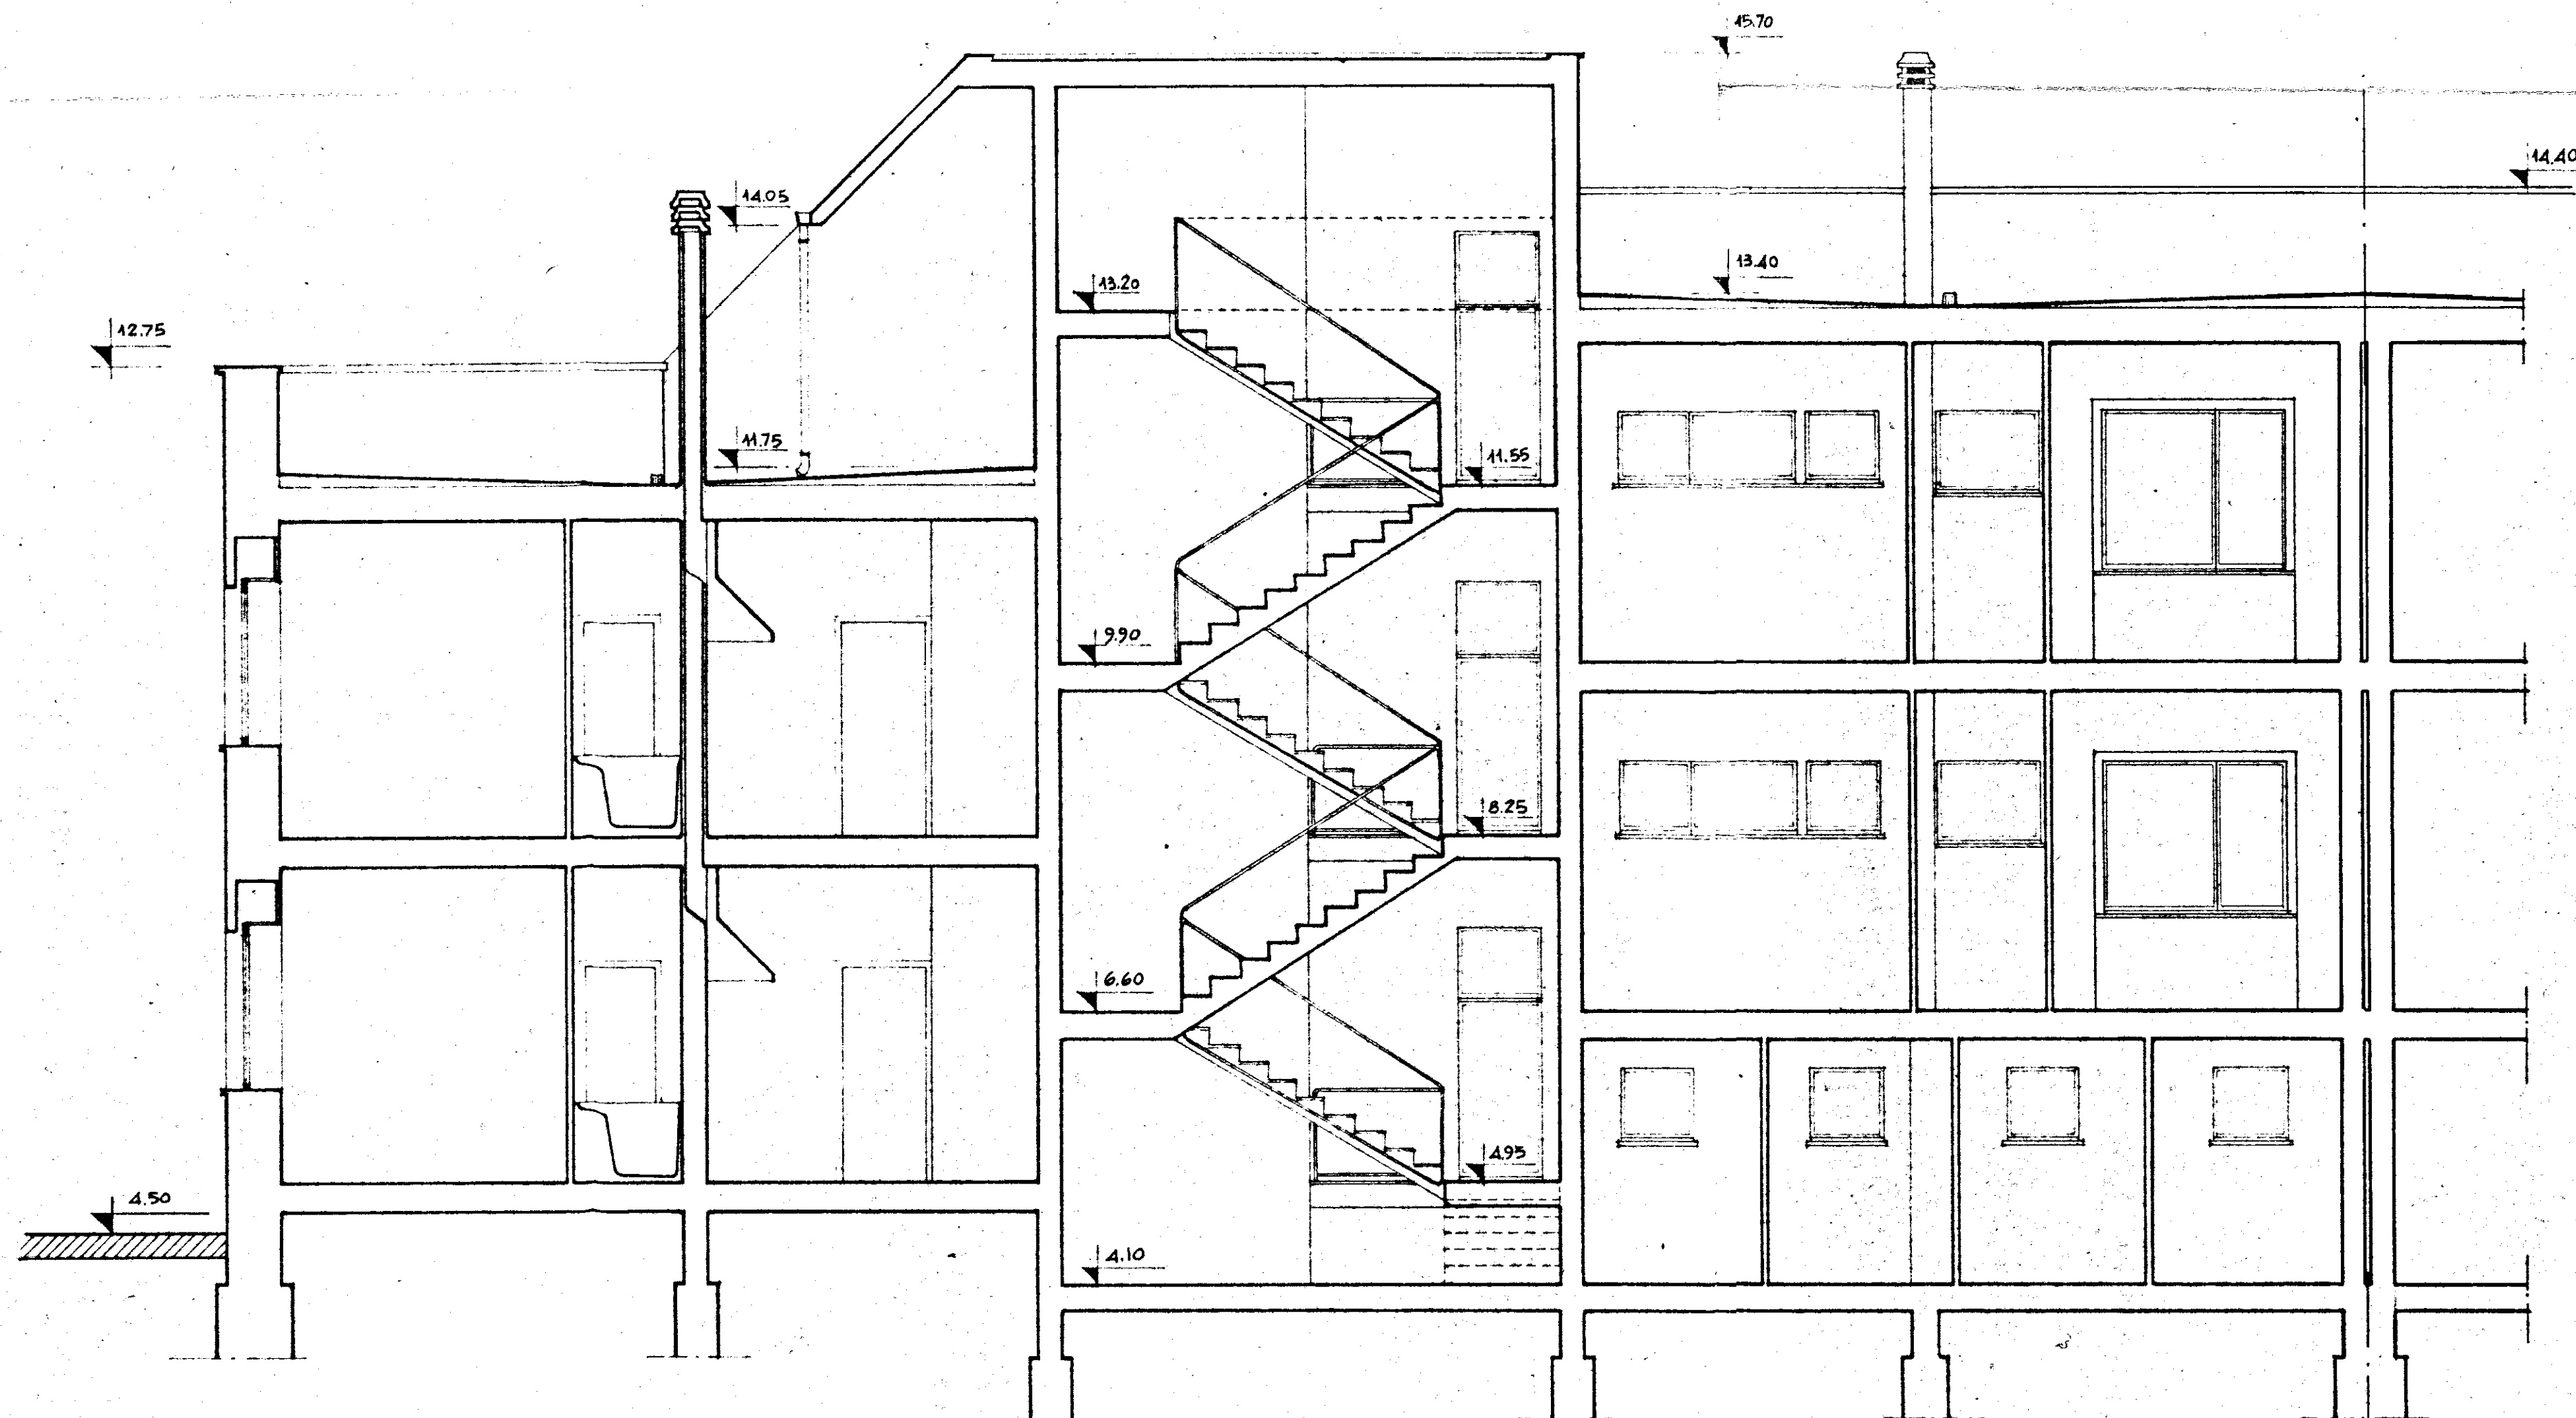

IL CARO GRUPPO

GESTIONE INA CASA 2° SETTENNIO	GRUPPO ARCH. SPACCARELLI - A. BACCIN - BRUNO - DONI - C. BACCIN	DIS. N. 6694
CASE in LEGHE MESSAPICO	nucleo 1 edificio C	TAV. 6°
STAZIONE APP. I.A.C.P. BRINDISI	n. 9.10	SERIE 241
	SEZIONE A-B	ROMA
	RAPP. 1:50	2 LUGLIO 1959