


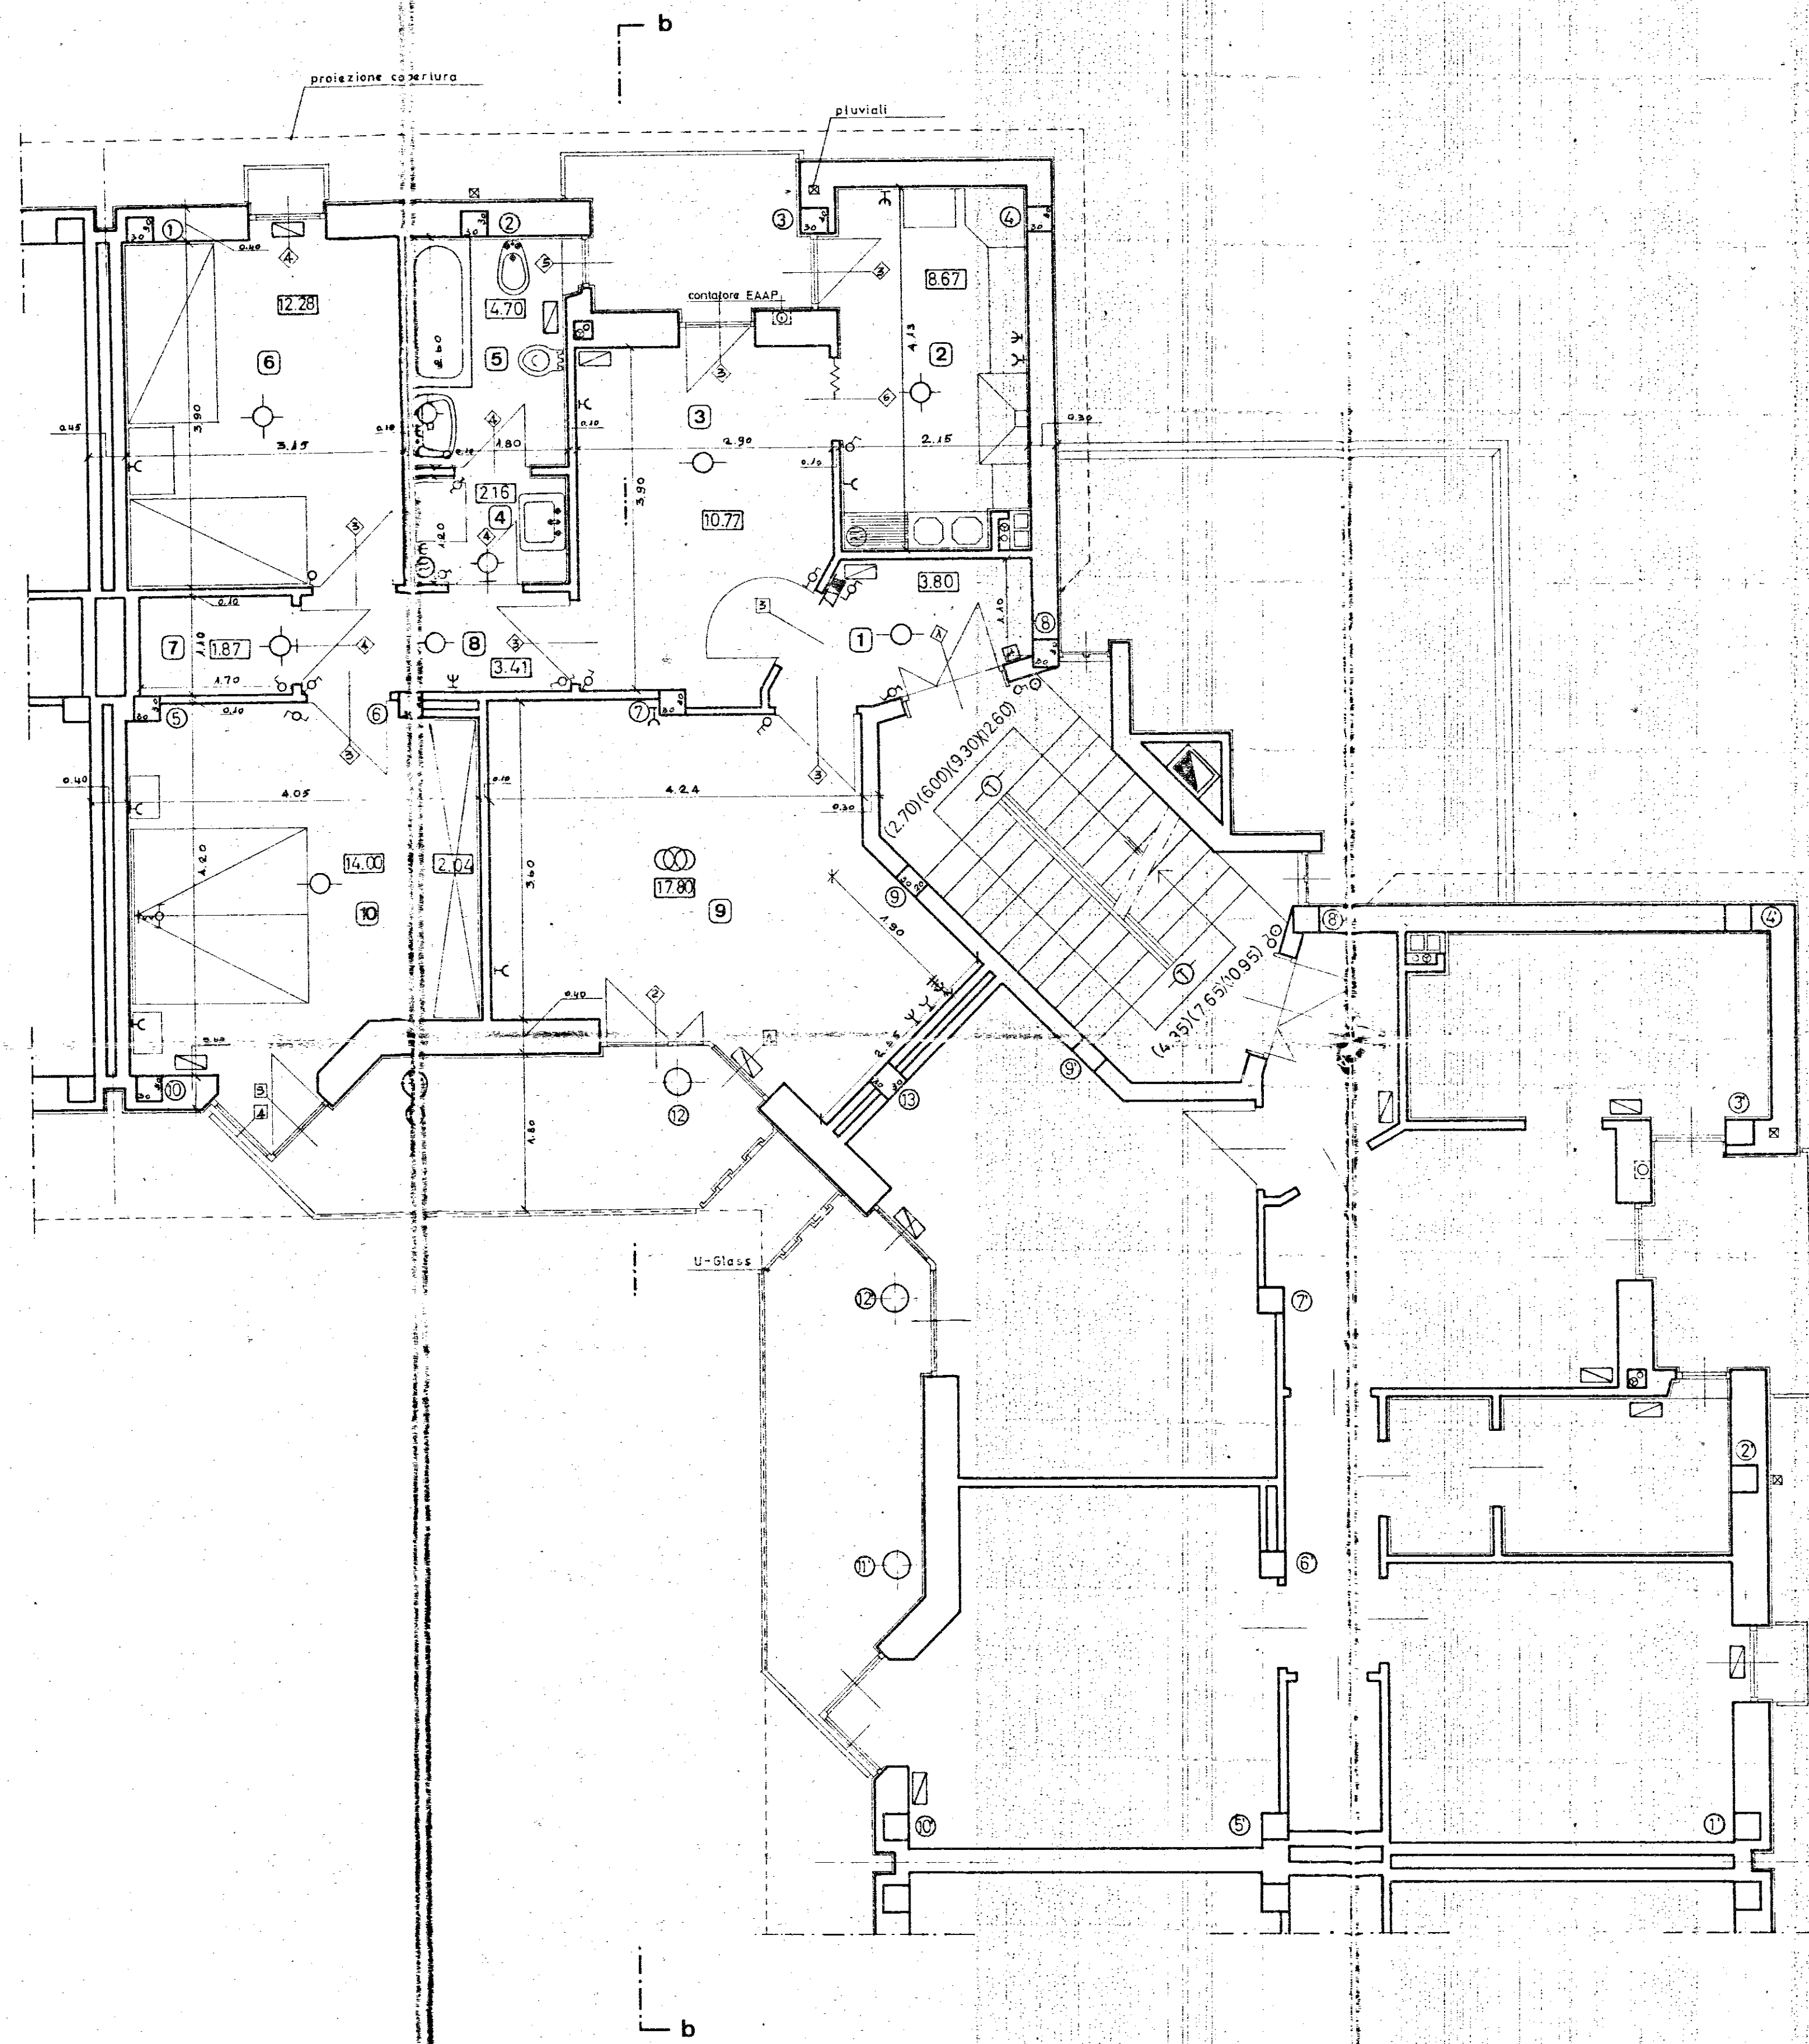

LEGENDA IMPIANTO ELETTRICO

- Contatore ENEL
- " industriale
- ⊞ Interruttore generale e valvola gener.
- Lampada semplice
- " da parete
- " deviata
- ⊞ Lampada con interruttore a tempo
- ⊞ Gruppo a commutatore
- ⊞ Suoneria
- ⊞ Interruttore semplice
- ⊞ Deviatore
- ⊞ Commutatore
- ⊞ Presa di corrente 6 A
- ⊞ " " 15 A
- Pulsante campanello a parete
- ⊞ Pulsante a perella per luce
- ⊞ Tastiera con altoparlante e microfono (Portiere elettrico)
- ⊞ Citofono con pulsante apriportone
- ⊞ Telefono SET
- ⊞ Presa antenna centralizzata
- ⊞ Scaldacqua con interruttore e presa da 15 A

1- Soggiorno	9 mq.	17.80
2- Pluriuso	3 "	10.77
3- Cucina	2 "	8.67
4- Camera letto matrimoniale	10 "	14.00
5- " " media	6 "	12.28
6- Bagno	5 "	4.70
7- Ingresso, disimpegni ed incrementi	"	13.28
Totale		mq. 81.50

GESTIONE CASE LAVORATORI (legge 14 2 963 n° 60)		Intervento N° 1/AZ		stazione appaltante I. a. C. p.	
QUARTIERE «S. ELIA» BRINDISI Edilizia Sovvenzionata				data maggio 1968	3
EDIFICIO TIPO B PIANTA PIANO TIPO - rapp. 1:50				aggiornam aggiornam	
Dr. Ing. FRANCESCO D'ALONZO				EDILIZIA	note
Dr. Ing. ELIO ROMANAZZI				STRUTTURE	
Dr. Ing. FAUSTO FALIVA				IMPIANTI	
Dr. Ing. ALDO MALDARI				PROGRAMMAZIONE*	
I. A. C. P.				DIREZIONE LAVORI	controlla visto