



10/17	C. E. P. BRINDISI
APR. 1960	QUARTIERE COORDINATO RIONE PARADISO
RAPP. 1:50	COLLEGAMENTO FABBRICATO I CON IL CENTRO SOCIALE
	PROSPETTO - SEZIONE AB

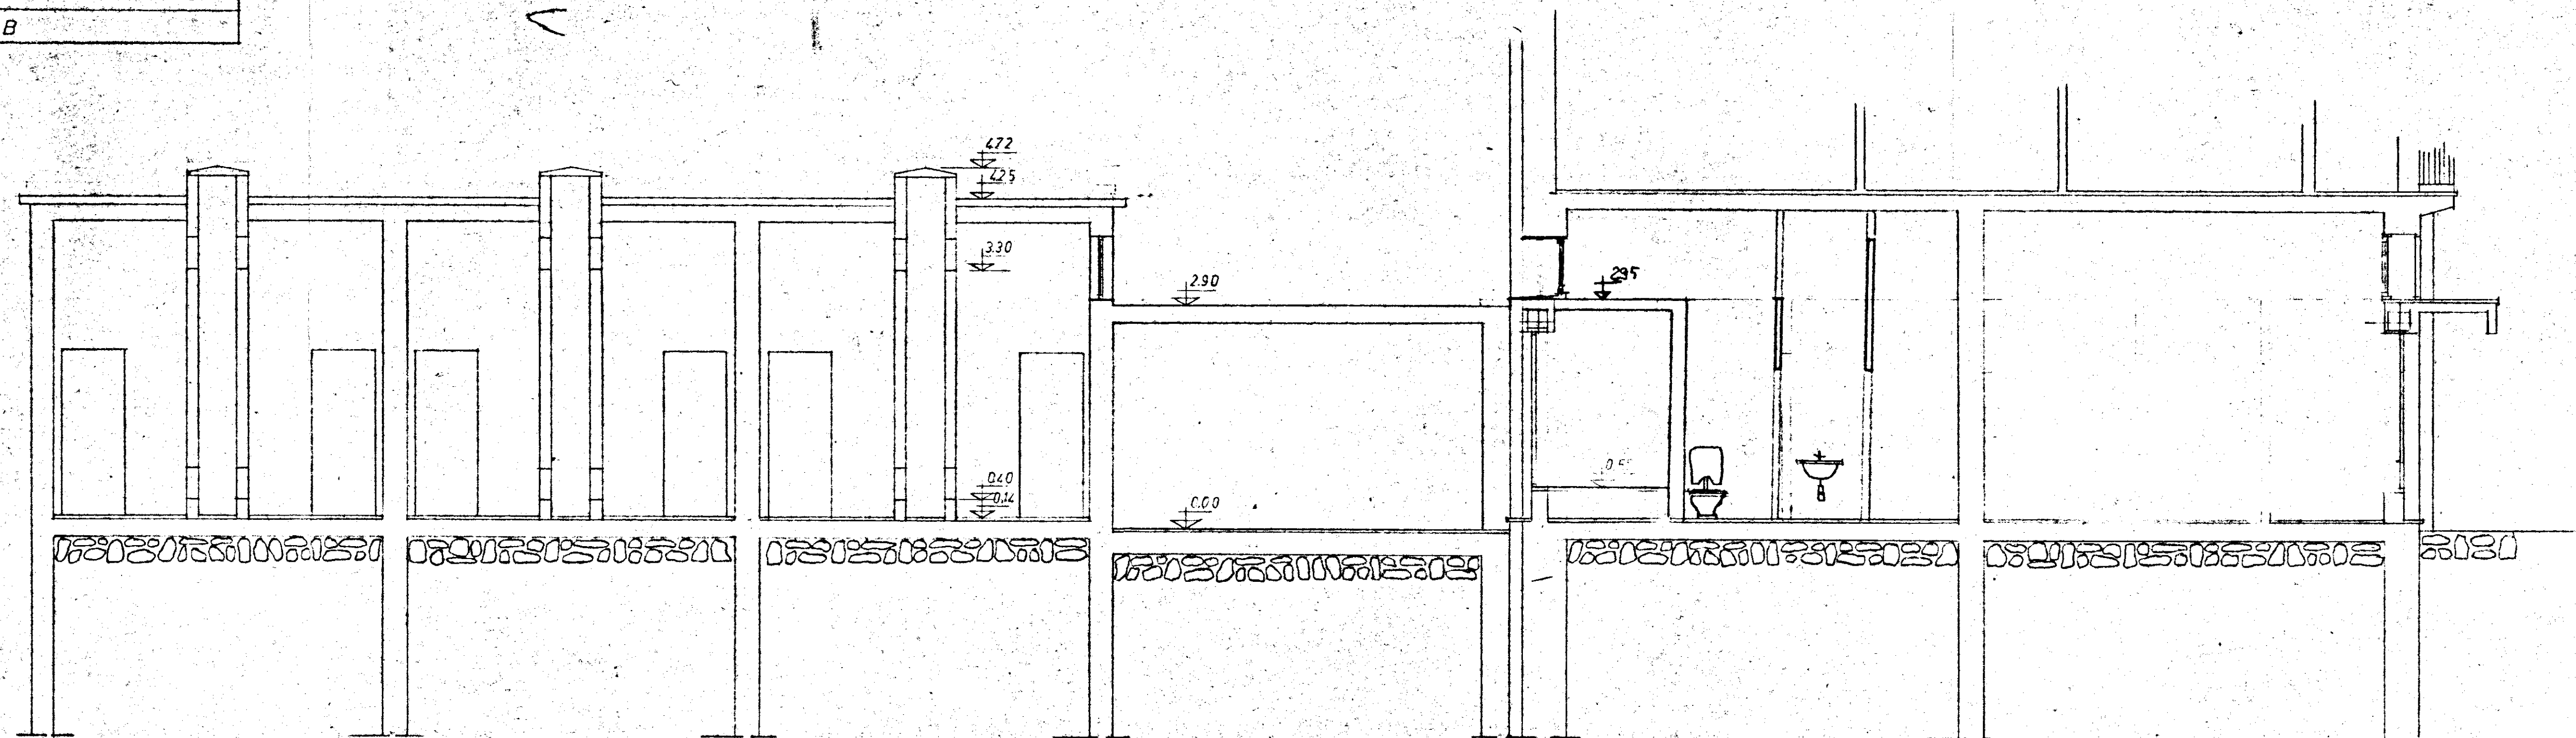

SEZIONE AB

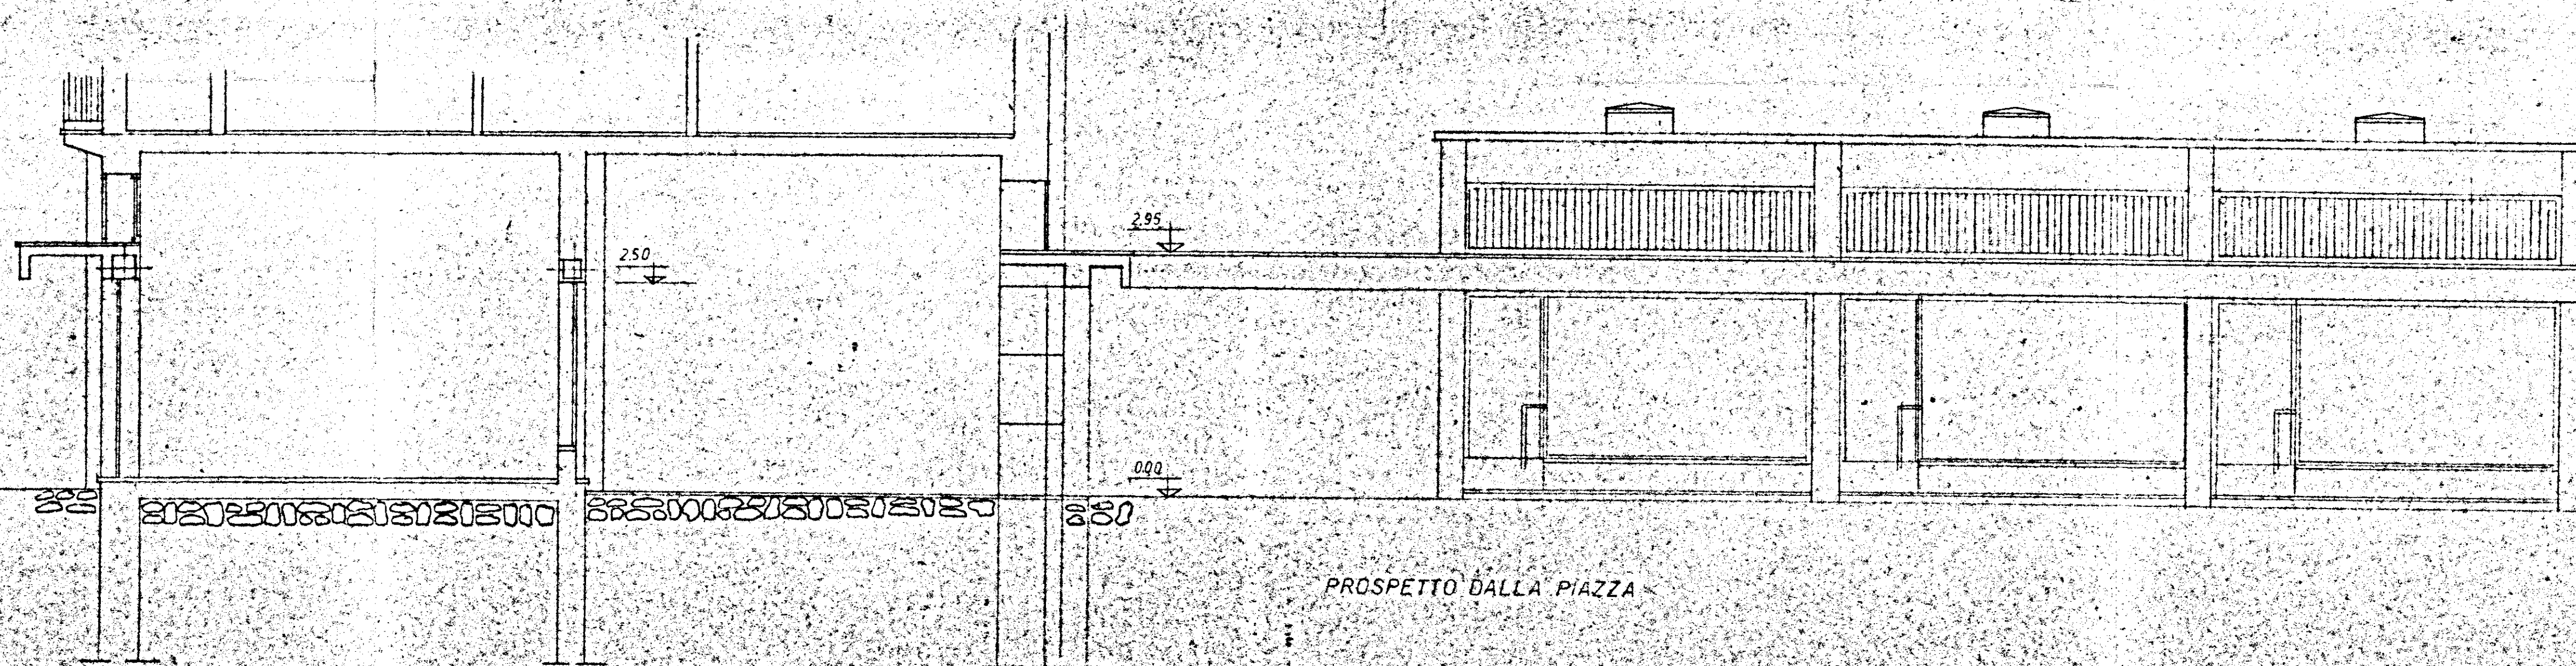

PROSPETTO DALLA PIAZZA