
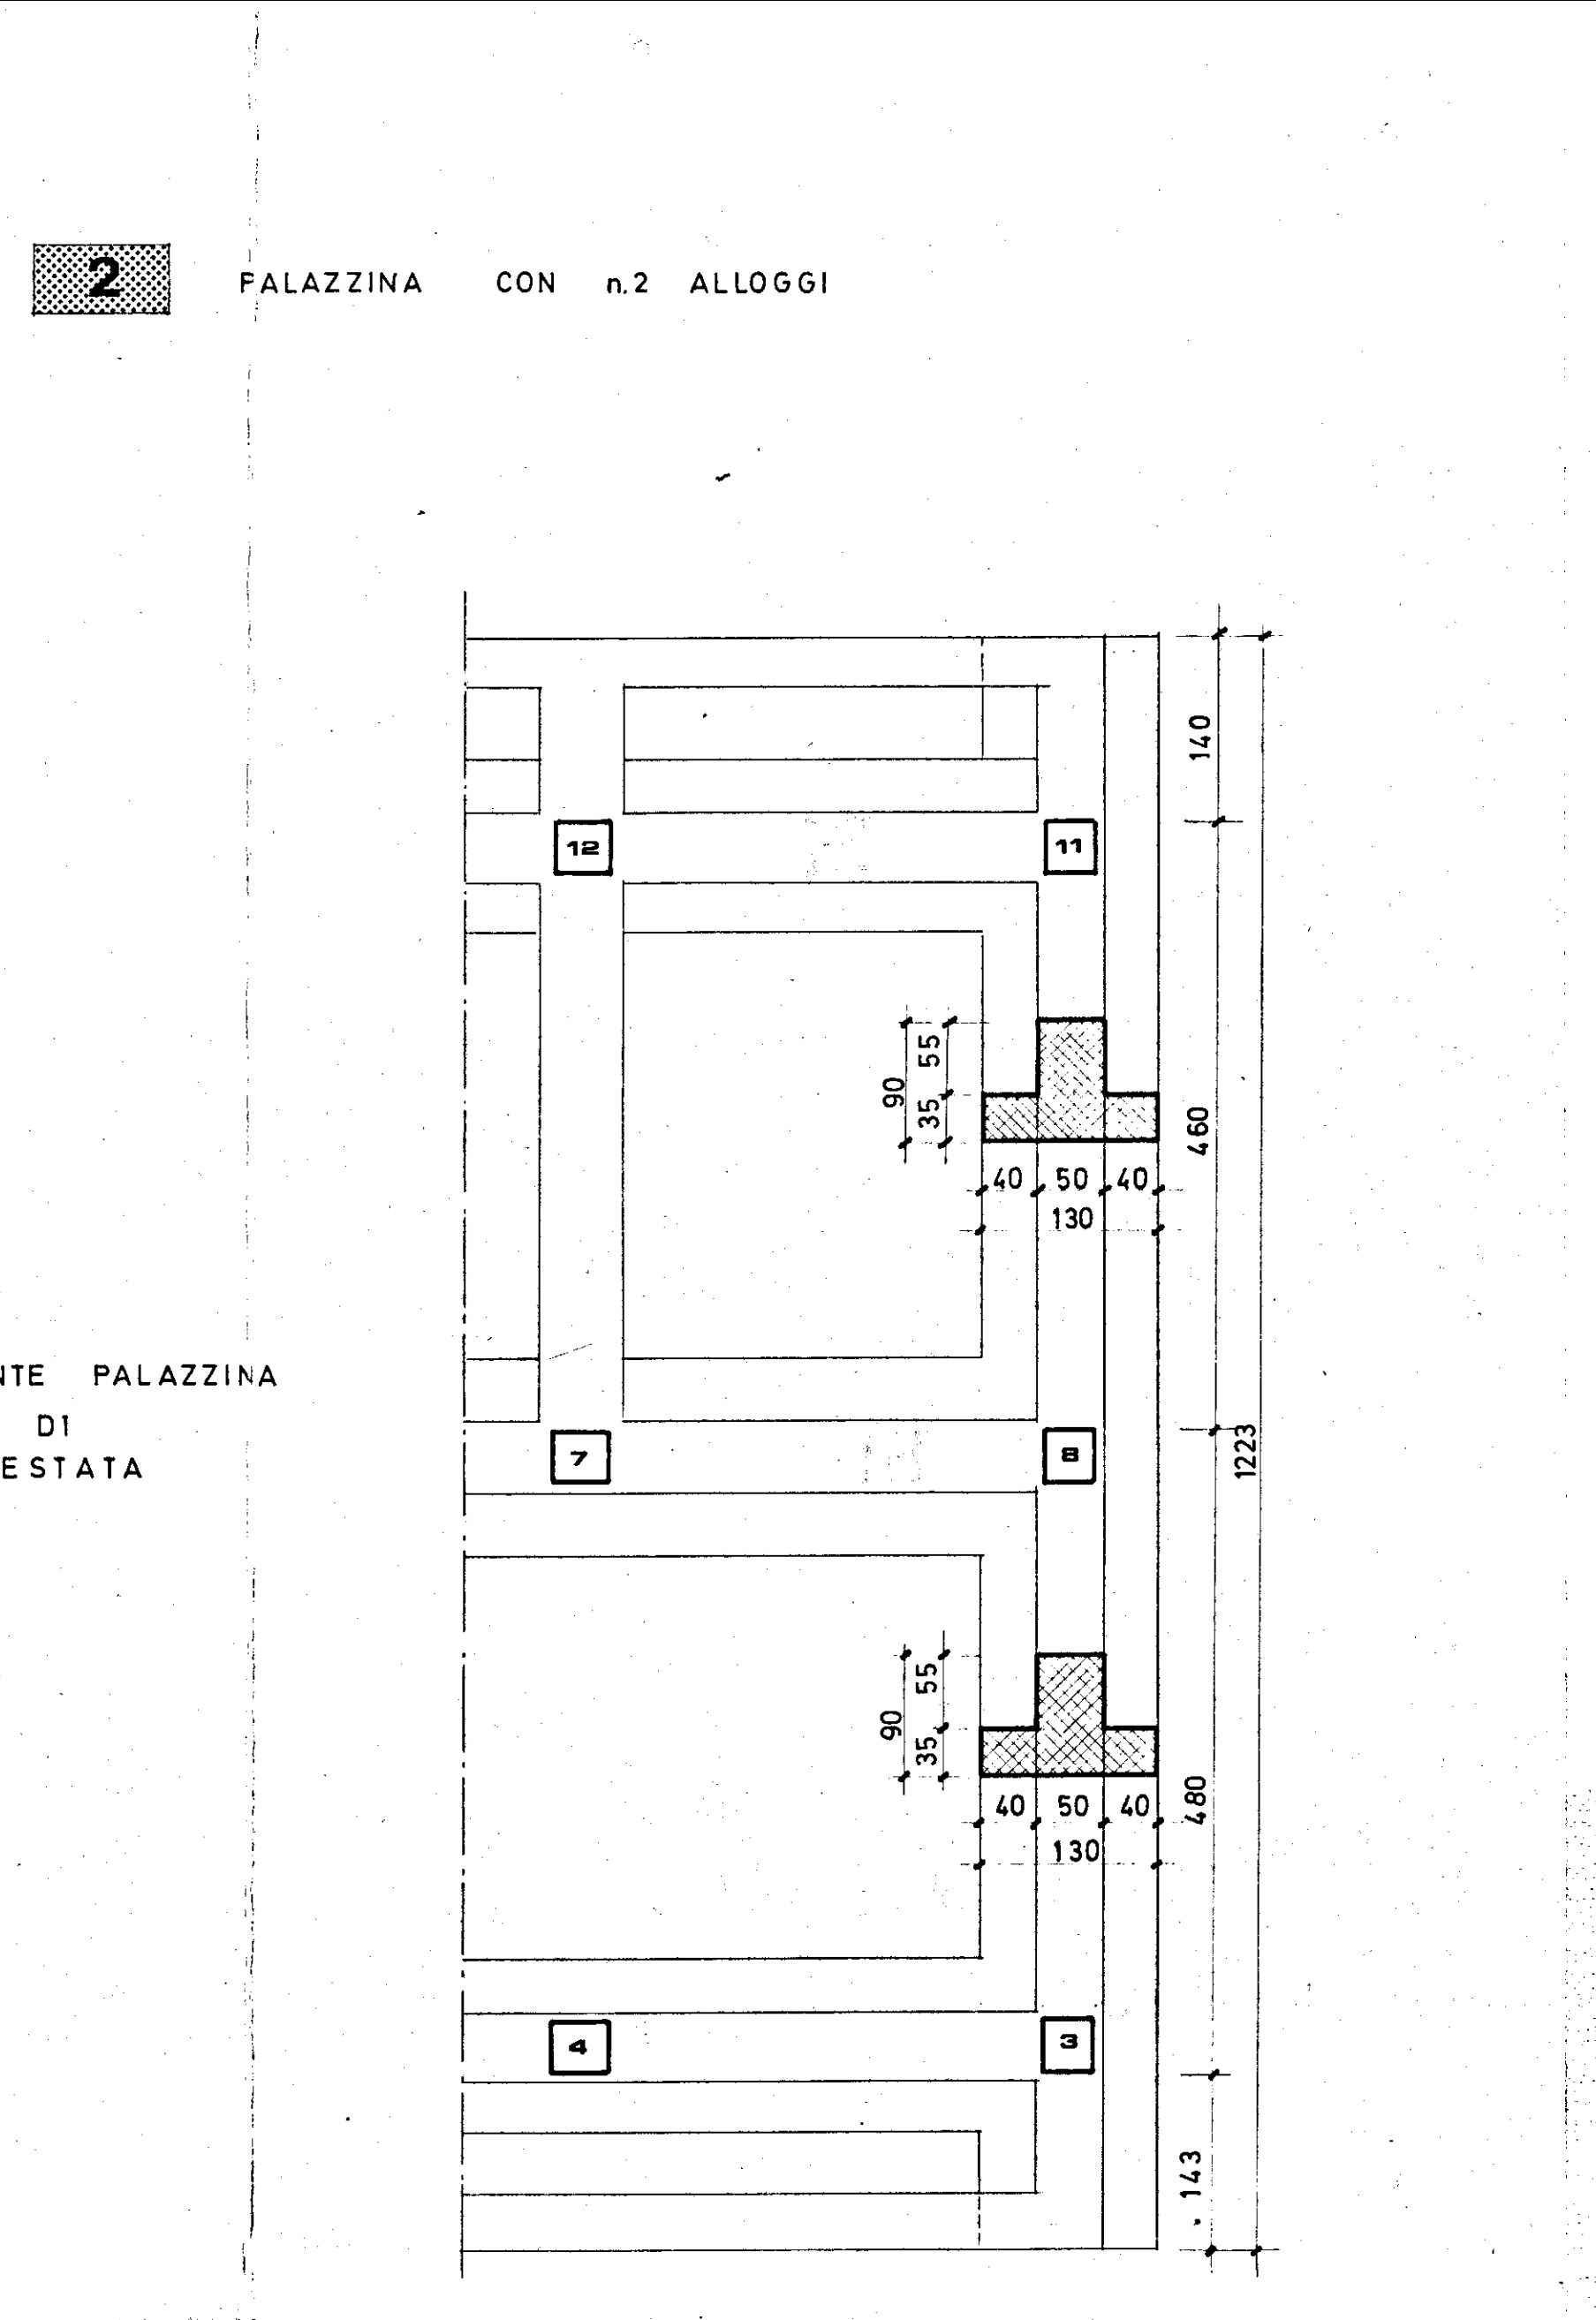
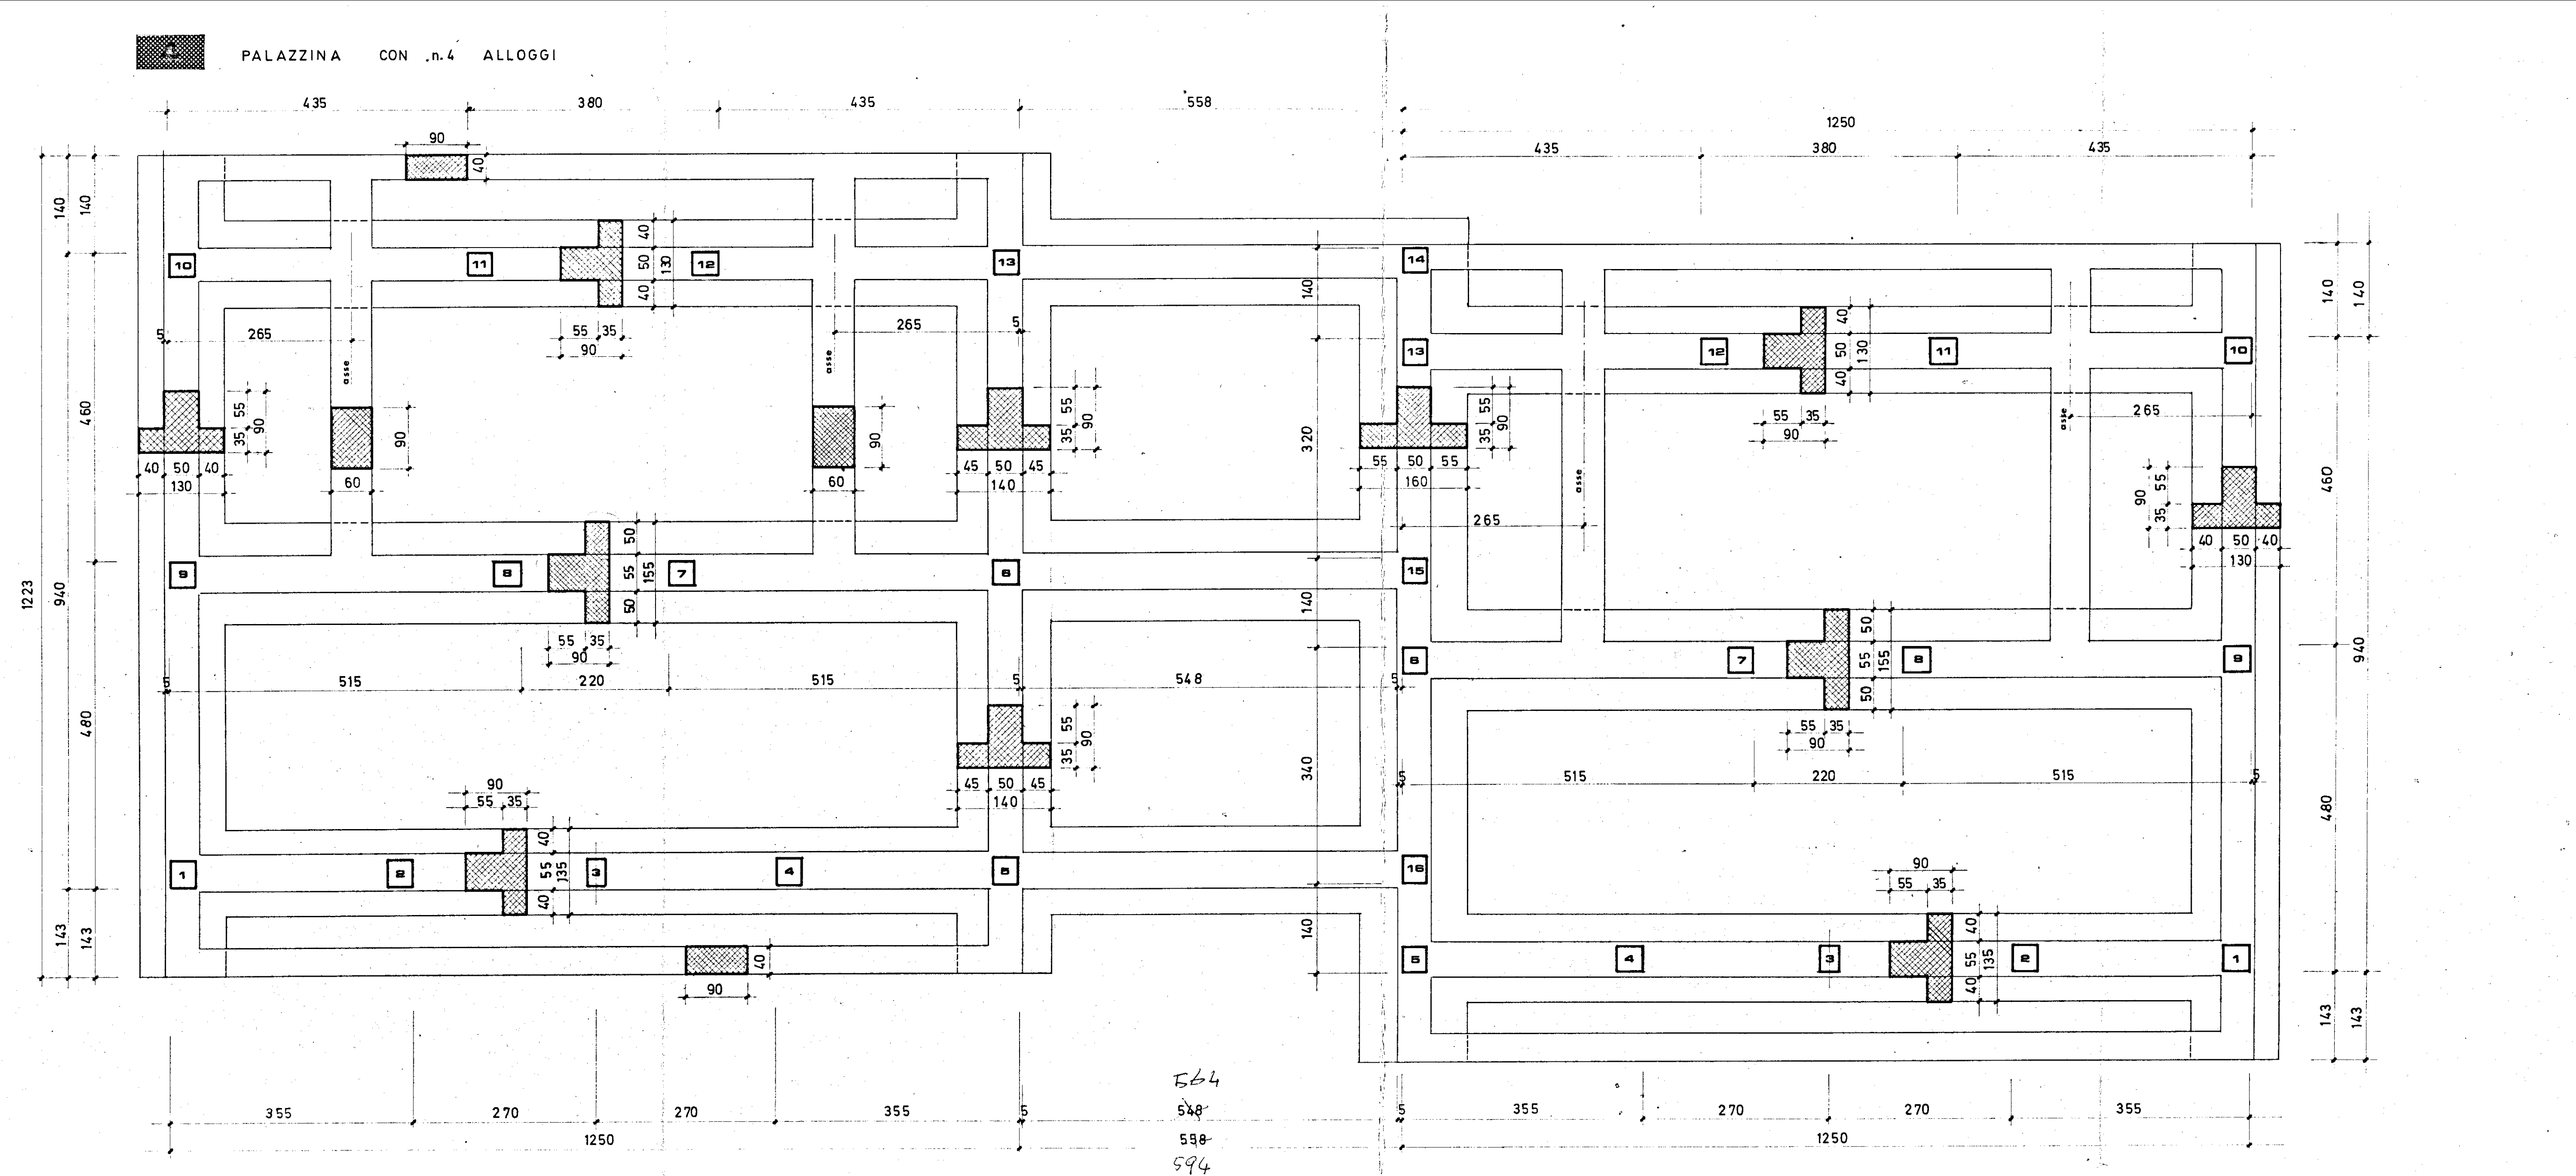


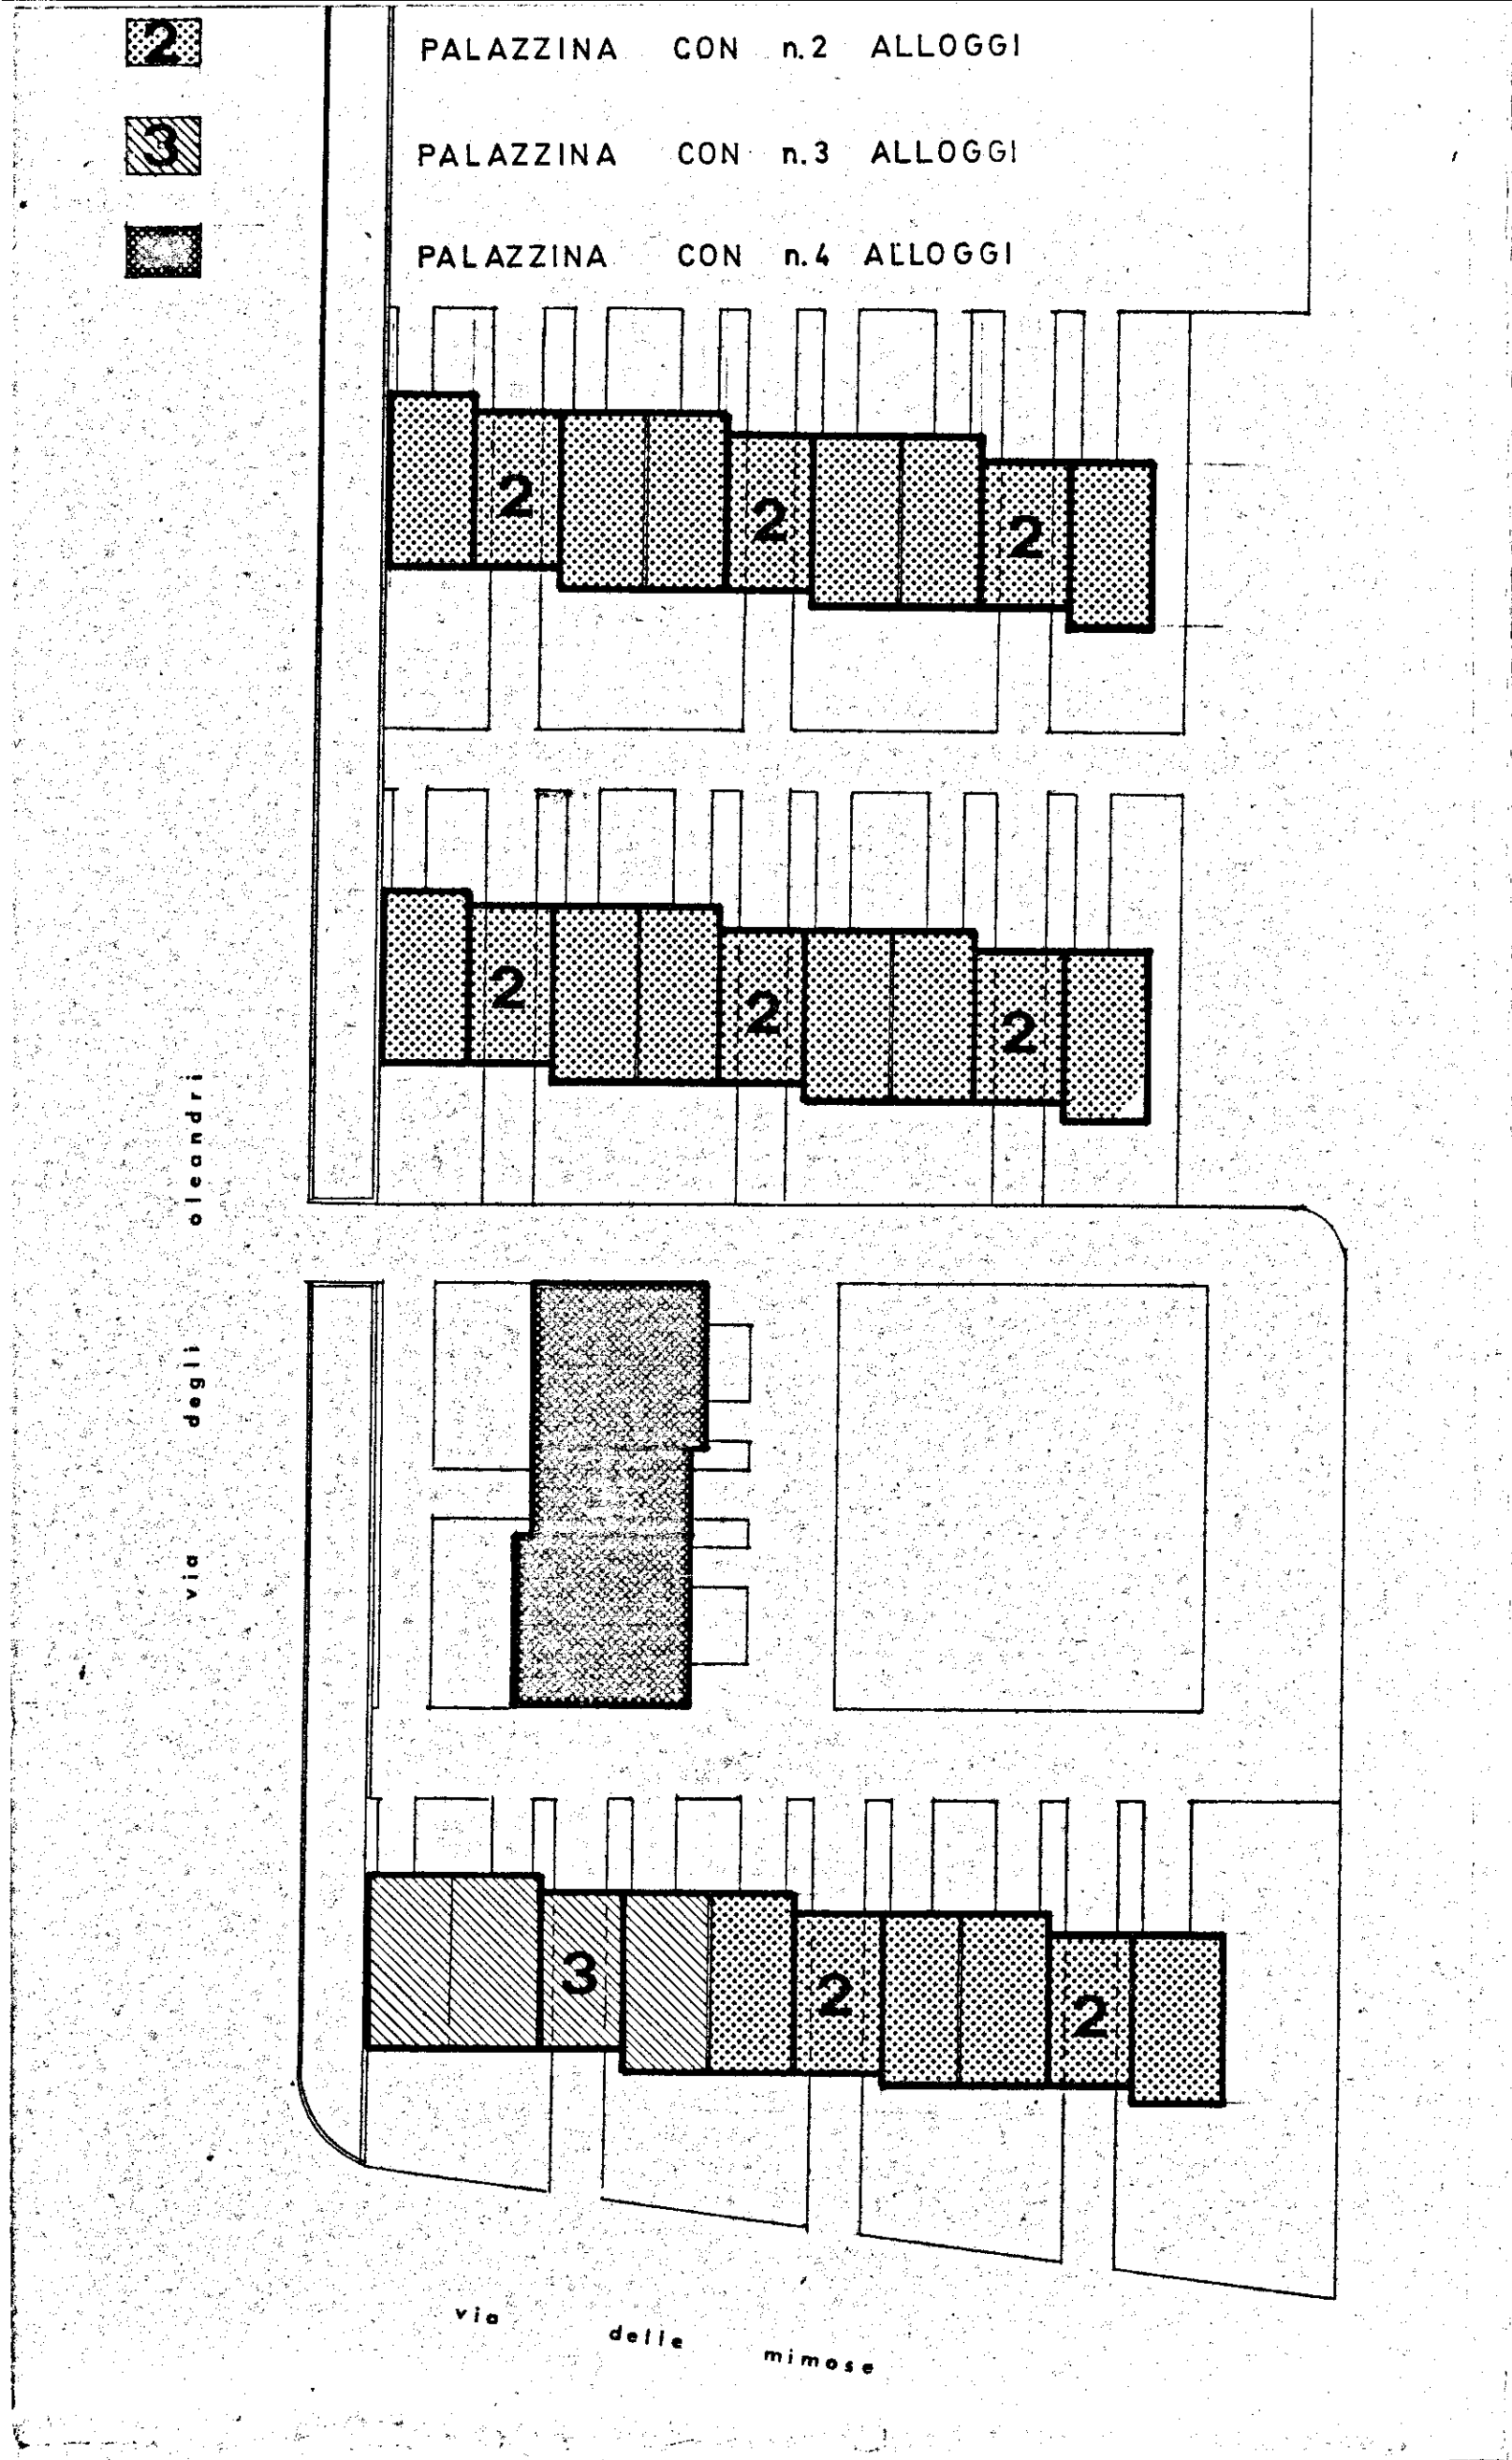

STUDIO TECNICO
GIUSEPPE GIUSEPPE
Lavori per la costruzione di n.4 PALAZZINE COMPRENDENTI n.23 ALLOGGI PER AGRICOLTORI IN BRINDISI QUARTIERE "LA ROSA"

ISTITUTO AUTONOMO PER LE CURE POPOLARI DELLA PROVINCIA DI BRINDISI

LEGGE 30/12/1960 n.1674

1

SCALE 1:500 - 1:50

DATA : GIUGNO 1971

PIANTA FONDAZIONI

DIREZIONE : R. G.

IMPRESA : AMOROSO ANTONIO - BRINDISI

