

APPROVATO  
DAL CONSIGLIO DI AMMINISTRAZIONE  
IN DATA 24 GIUGNO 1970  
CON PROVVEDI-  
MENTO N. \_\_\_\_\_  
Brindisi, \_\_\_\_\_  
IL PRESIDENTE

0/2814

LEGENDA

Cunicolo per rete termica  
con tubazione


Rete idrica

Colonna termica

Colonna fogna

Pozzetto sifonato

Colonna idrica

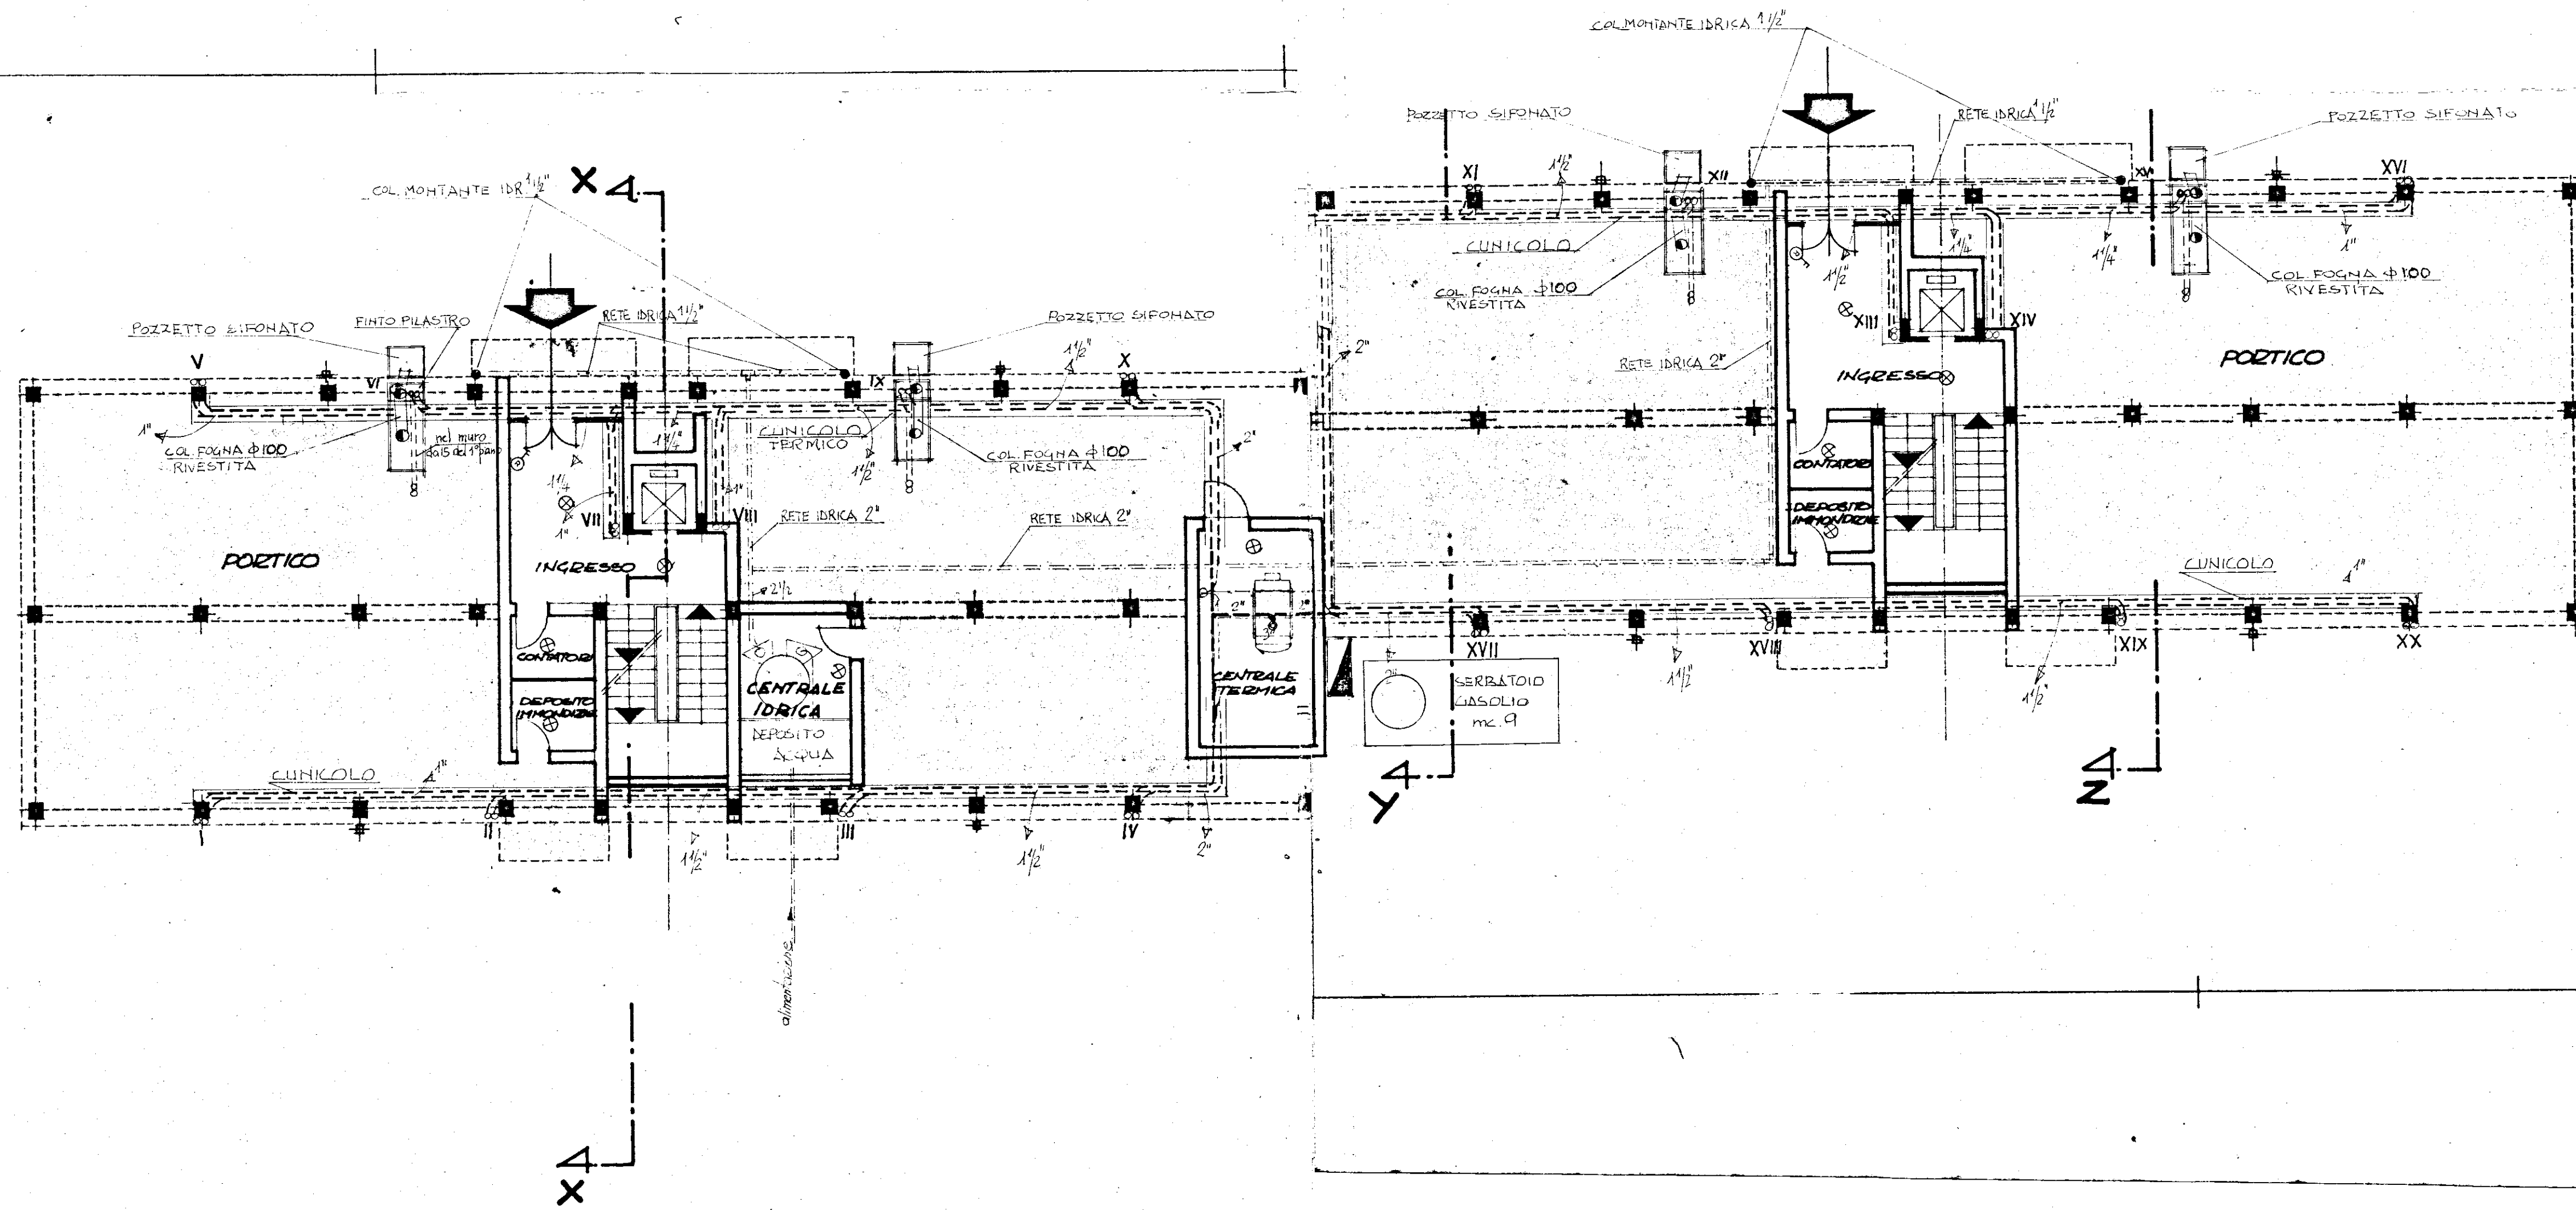

|                                                                                 |                 |                    |  |                      |                 |
|---------------------------------------------------------------------------------|-----------------|--------------------|--|----------------------|-----------------|
| GESTIONE CASE LAVORATORI                                                        |                 | INTERVENTO N. 1211 |  | I.A.C.P. BRINDISI    |                 |
| LEGGE 14/2/63 N° 60                                                             |                 | 3° TRIENNIO        |  |                      |                 |
| PROGETTO PRELIMINARE PER COSTRUZIONE DI ALLOGGI IN BRINDISI-QUARTIERE SANT'ELIA |                 |                    |  | DATA<br>5/12/70      | AGG<br>18-12-70 |
|                                                                                 |                 |                    |  | AGG                  | AGG             |
|                                                                                 |                 |                    |  | N°<br>6              |                 |
| EDIFICIO A <sup>BIS</sup> (7 vani a 5 piani)                                    |                 | RAPP               |  | -Termico             |                 |
| PIANTA PIANO TERRENO                                                            |                 | 1:100              |  | -Idrico-<br>fognante |                 |
| Dott. Arch. E. NESPEGA                                                          | Edilizia        |                    |  |                      |                 |
| Dott. Ing. A. CORRADO                                                           | Edilizia        |                    |  |                      |                 |
| Dott. Ing. F. CARADORINI                                                        | Prog. e Costi   |                    |  |                      |                 |
| Dott. Ing. M. BOLOGNESE                                                         | Strutt. e Calc. |                    |  |                      |                 |
| Dott. Ing. N. VIVARELLI                                                         | Imp. Tecnici    |                    |  |                      |                 |