


CASE POPOLARI  
IN BRINDISI

LOTTO 3° 4°

PRIMO PIANO

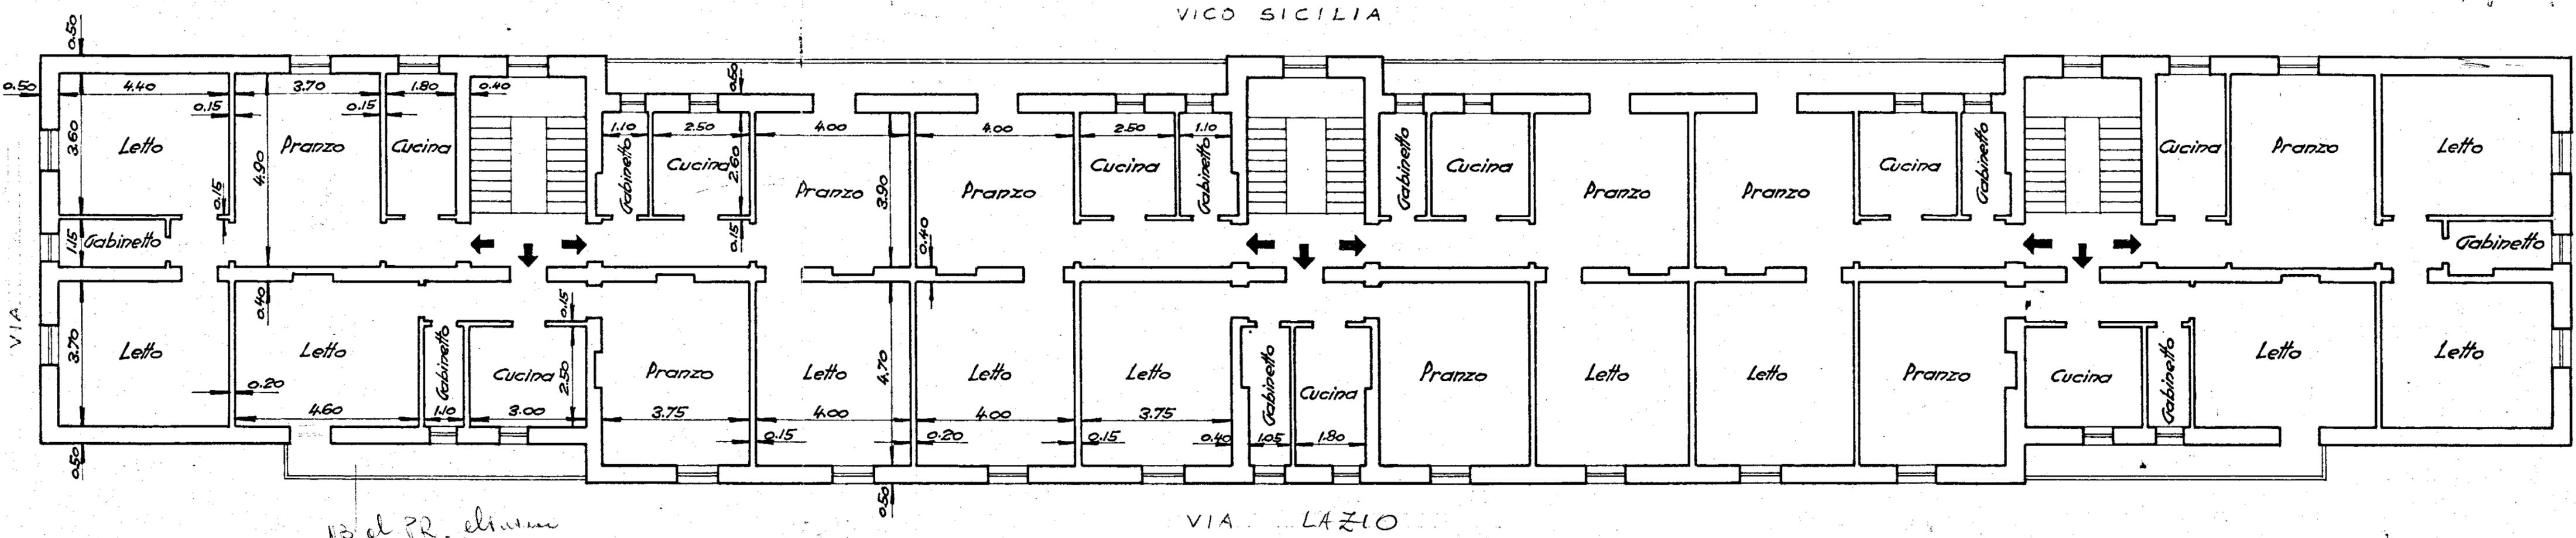

VIA SICILIA

VIA

VIA LAZIO

13 al PR. esterno  
Balcon

5/22