


BRINDISI - CASE POPOLARI IN VIA ENNIO

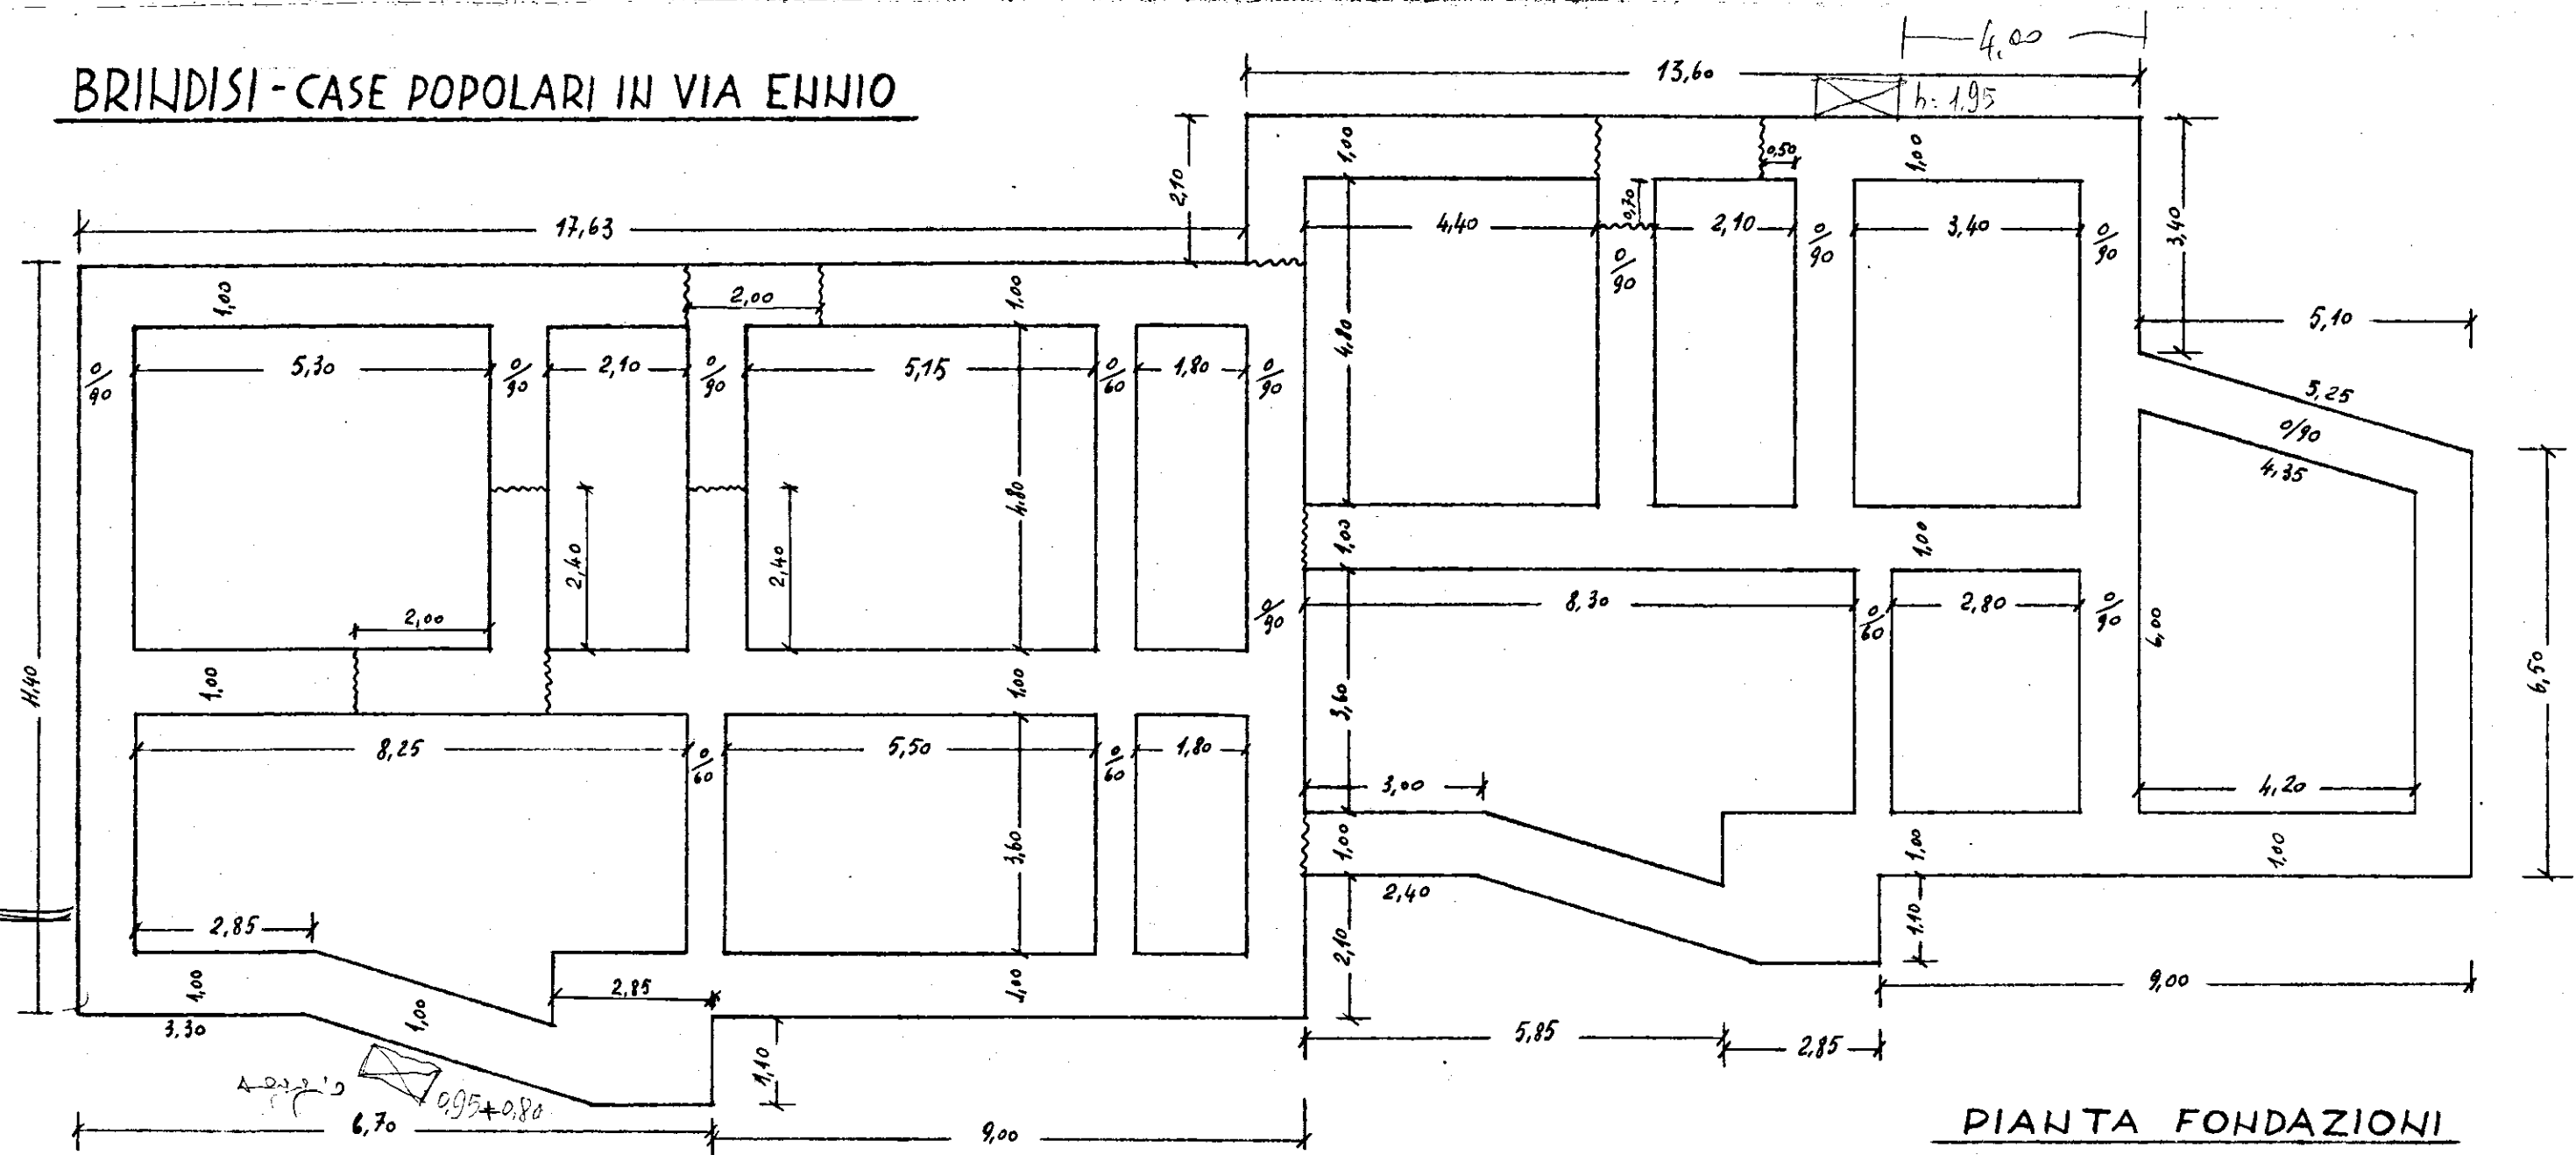

PIANTA FONDAZIONI