


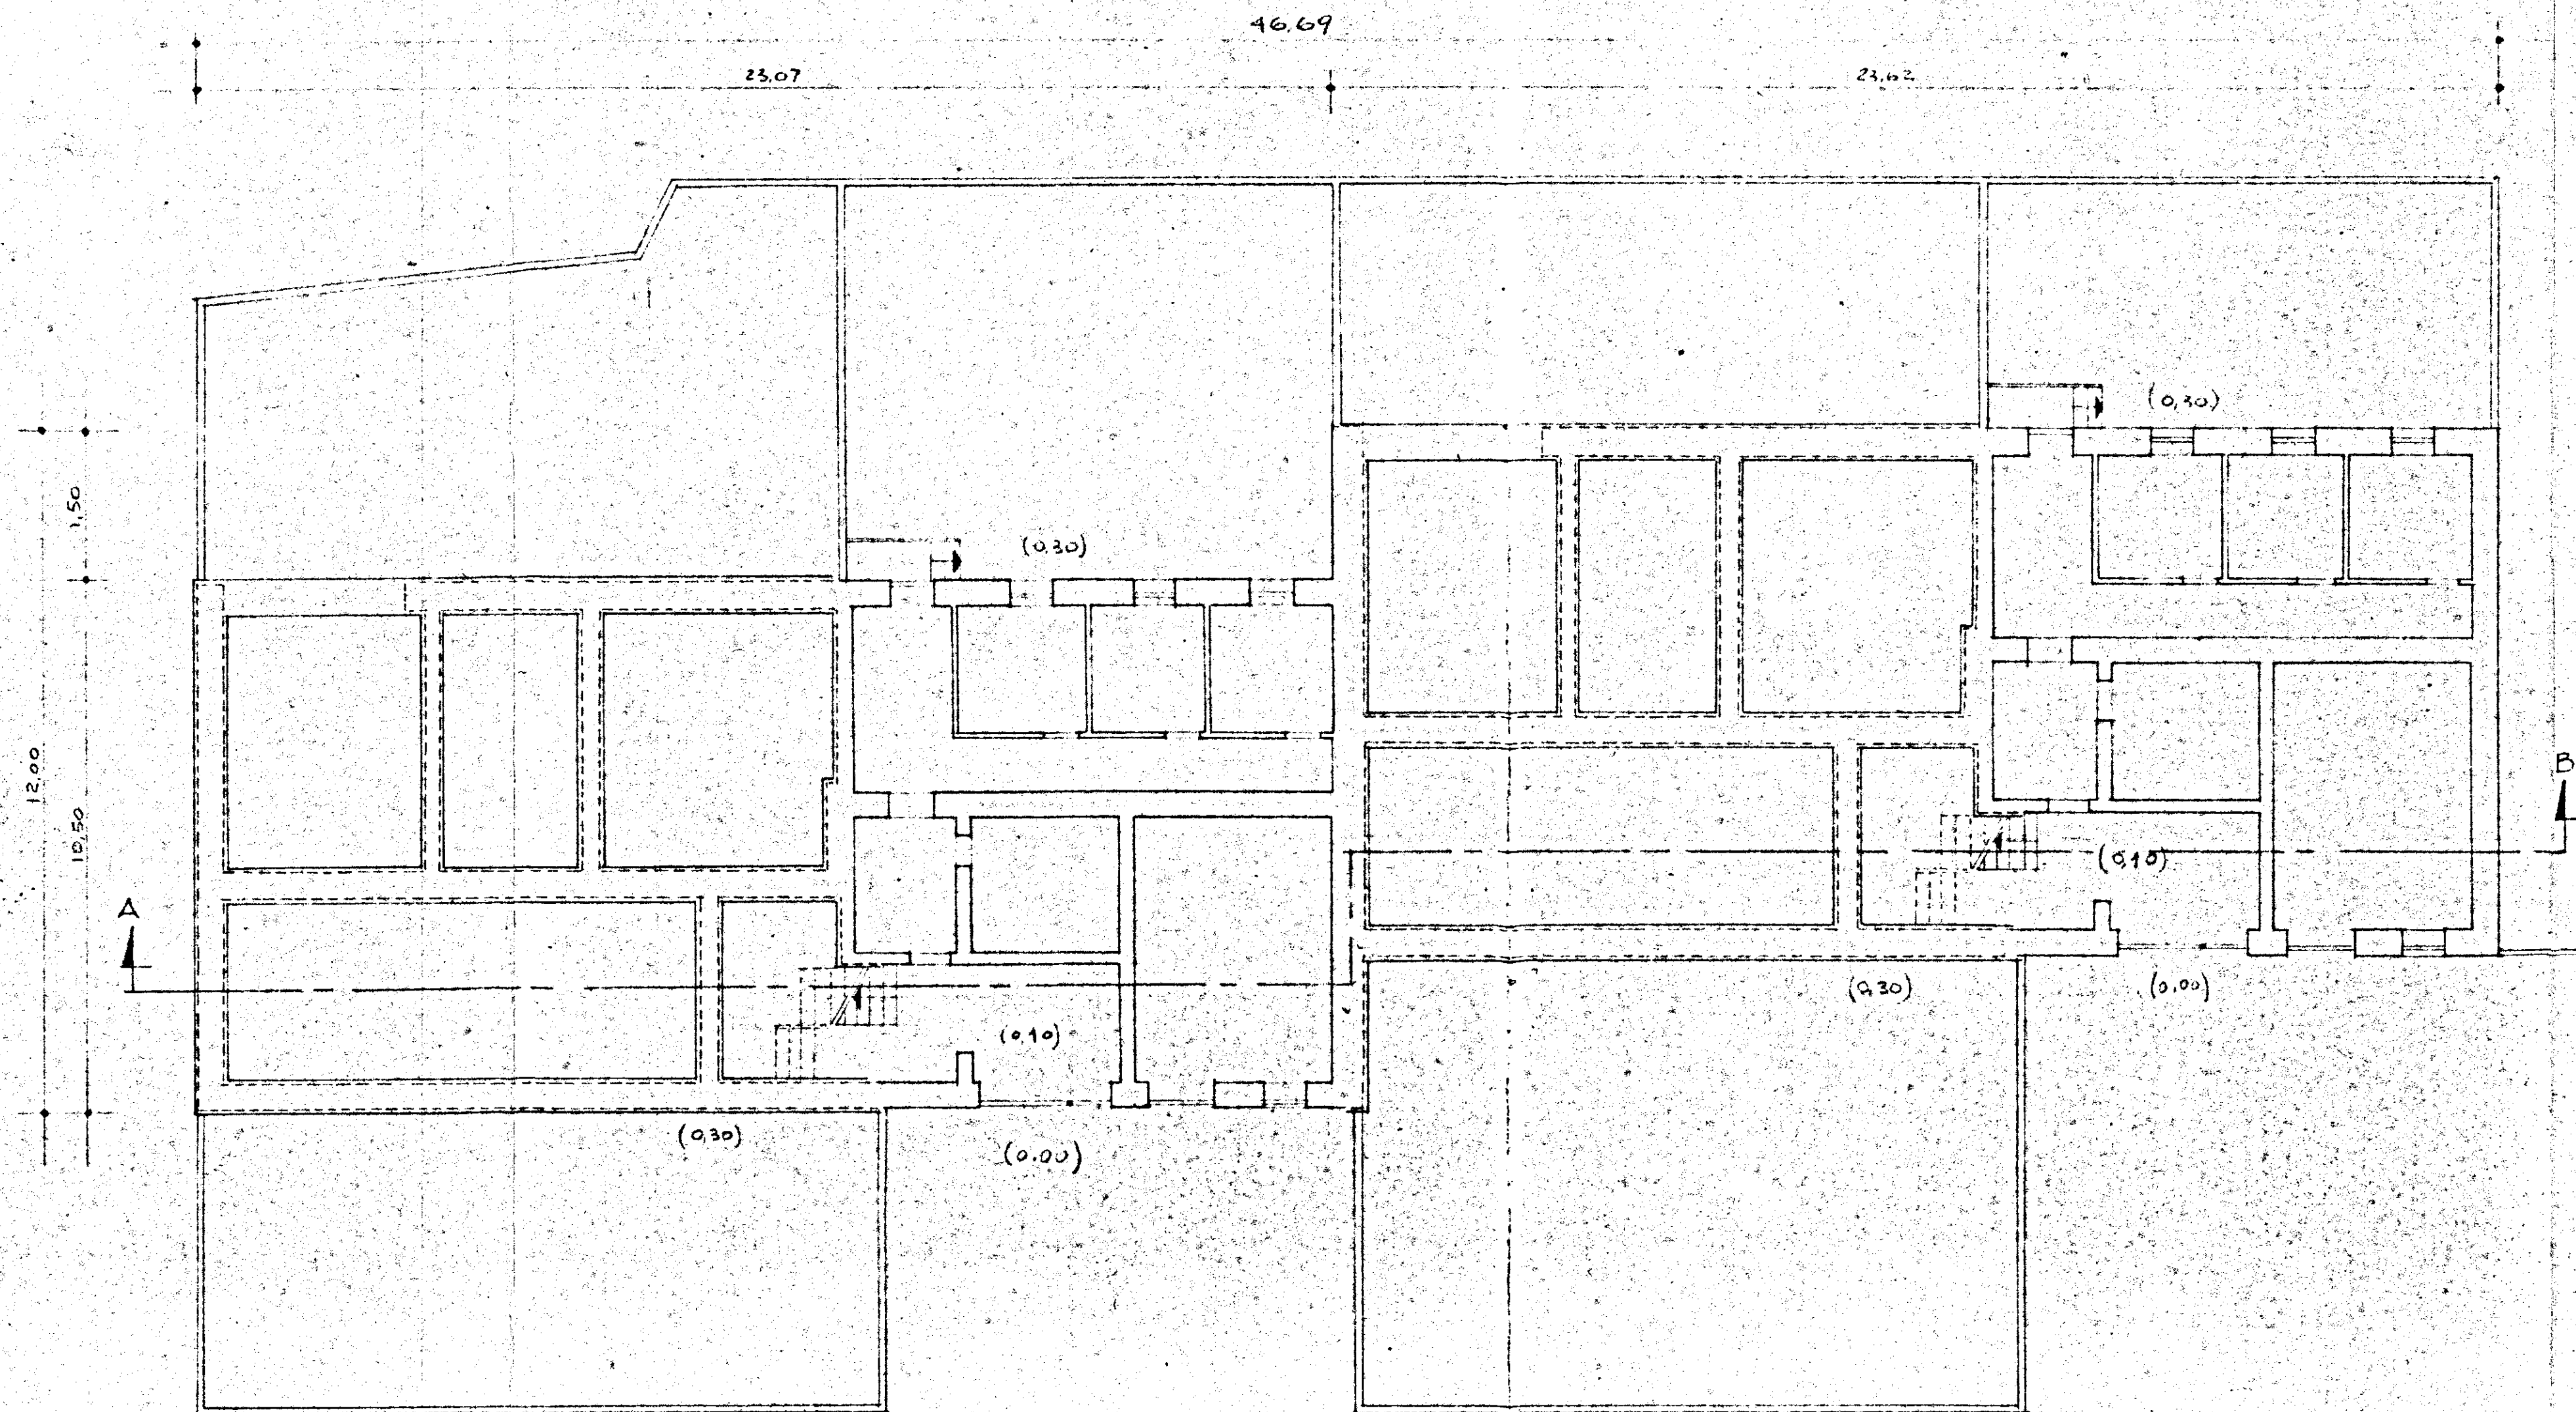

GESTIONE CASA
 10/11/1960
 APPROVATO
 26 GEN 1961

GESTIONE	GRUPPO ARCH. SPACCARELLI, A. BACCIN - BRUNO DONI - C. BACCIN		
INA CASA	ed. C		DIS. N° 6660
2° SETTEMIO			TAV. 1
CASA IN	N° 13-14-15-16		SERIE 243
MESAGNE			
STAZIONE APP.	PIANO TERRENO		ROMA
I.A.C.P.			4 LUGLIO
BRINDISI	RAPP. 1:100		