
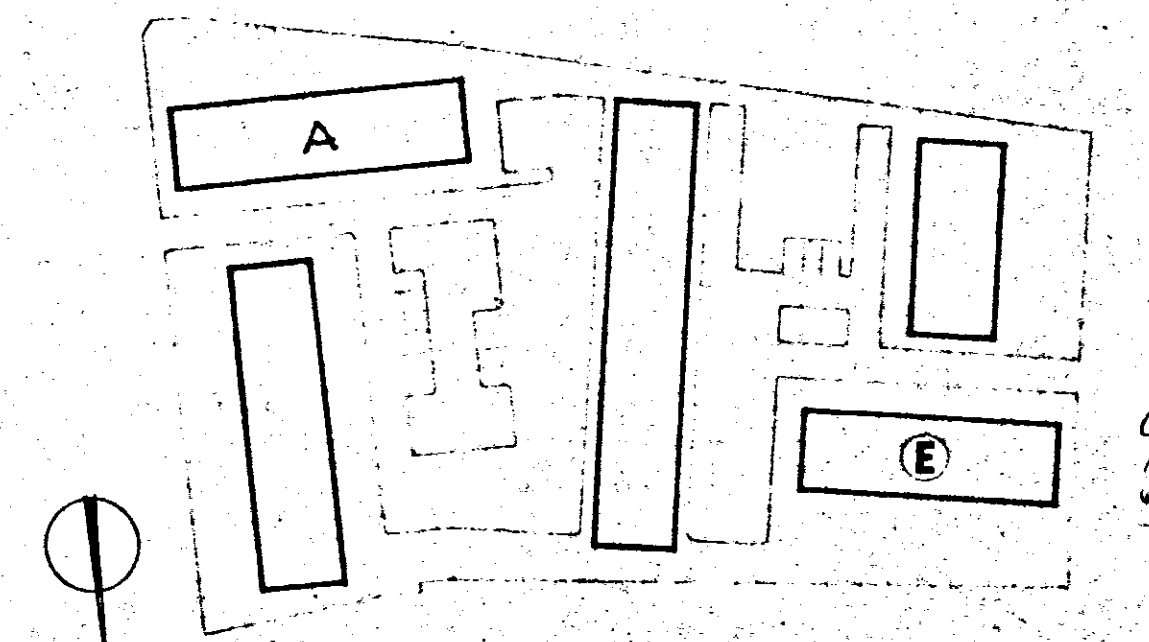


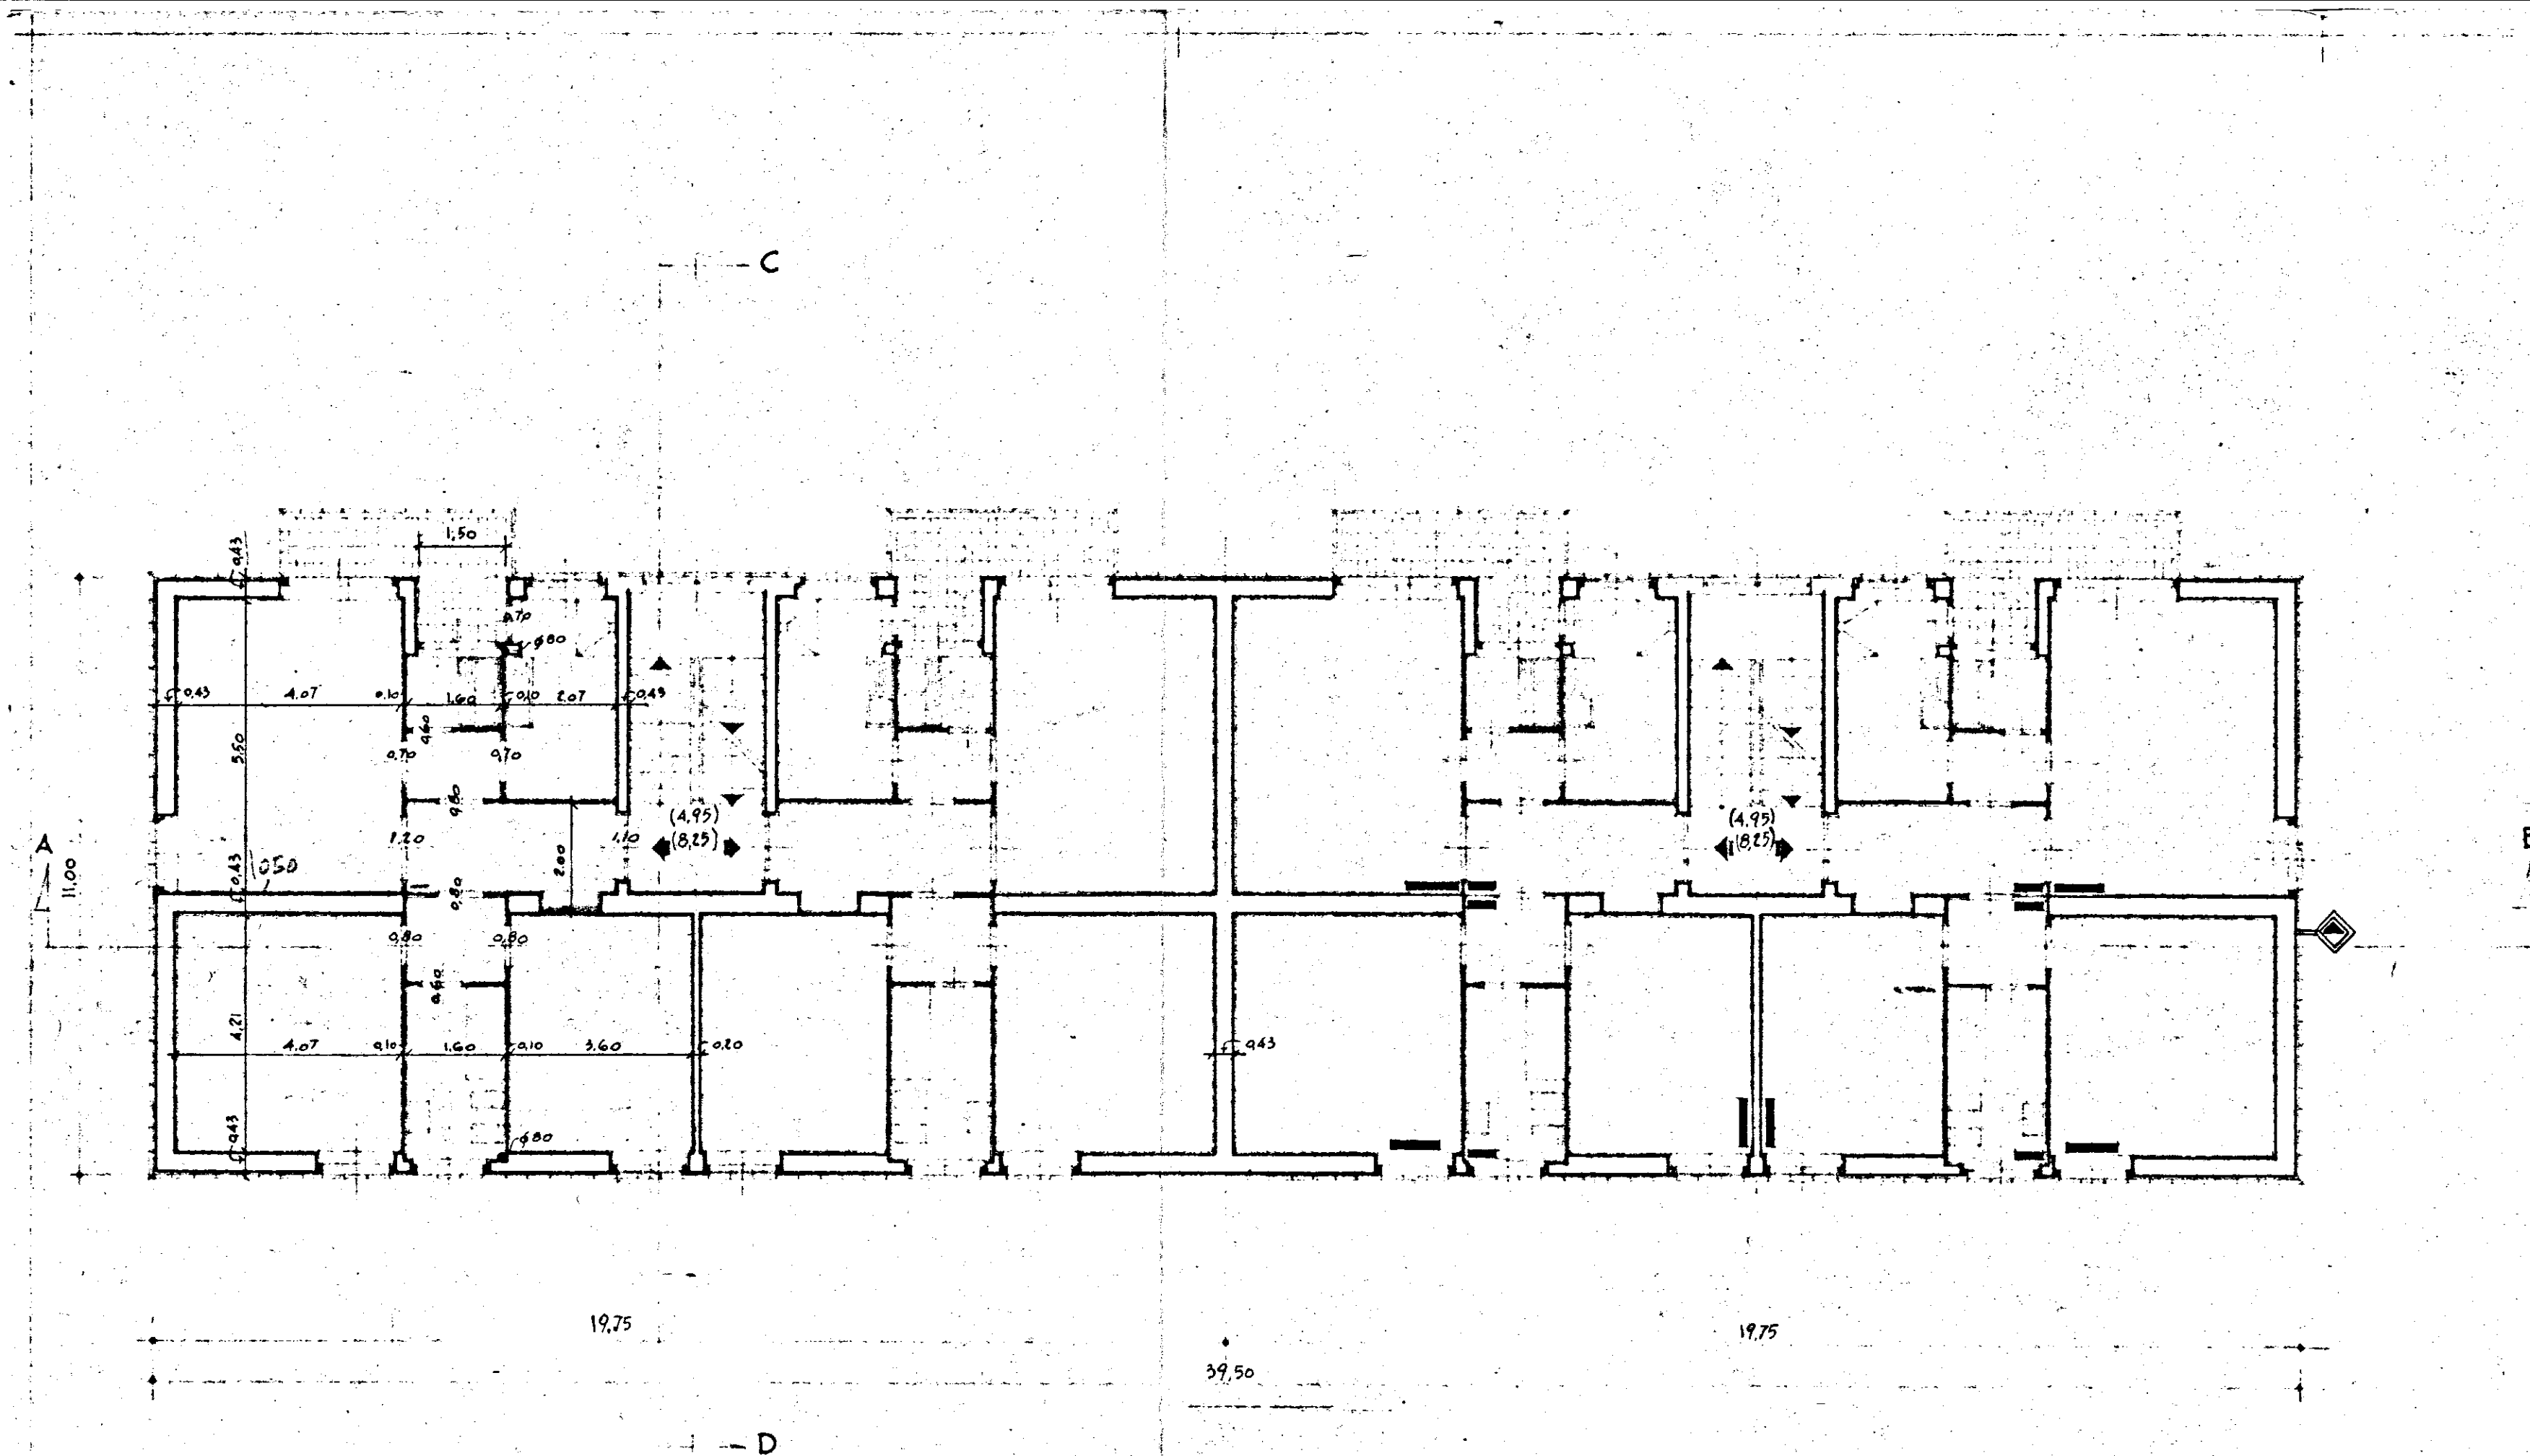

Piani 3
+ 1 sottotetto

GESTIONE INA casa	STAZIONE APPALTANTE: I.A.C.P. - BRINDISI
PROGETTISTI: CA. Arch. A. SPACCARELLI Arch. F. BRUNO Arch. E. NESPEKA Arch. M. TAVOLETTI Arch. A. BACCINI Ing. C. BACCINI Coll. Locali Ing. OLIVIERINI	PROGETTO CASE PER LAVORATORI IN FASANO (Brindisi)
	FABBRICATO: A-E
	PIANTA PIANO TIPO
	RAPP. 1:100
	7546
	3
	273
	DOSS.