CASE POPOLARI IN OSTUNI LOTTO 14°

SCALA - 1:100
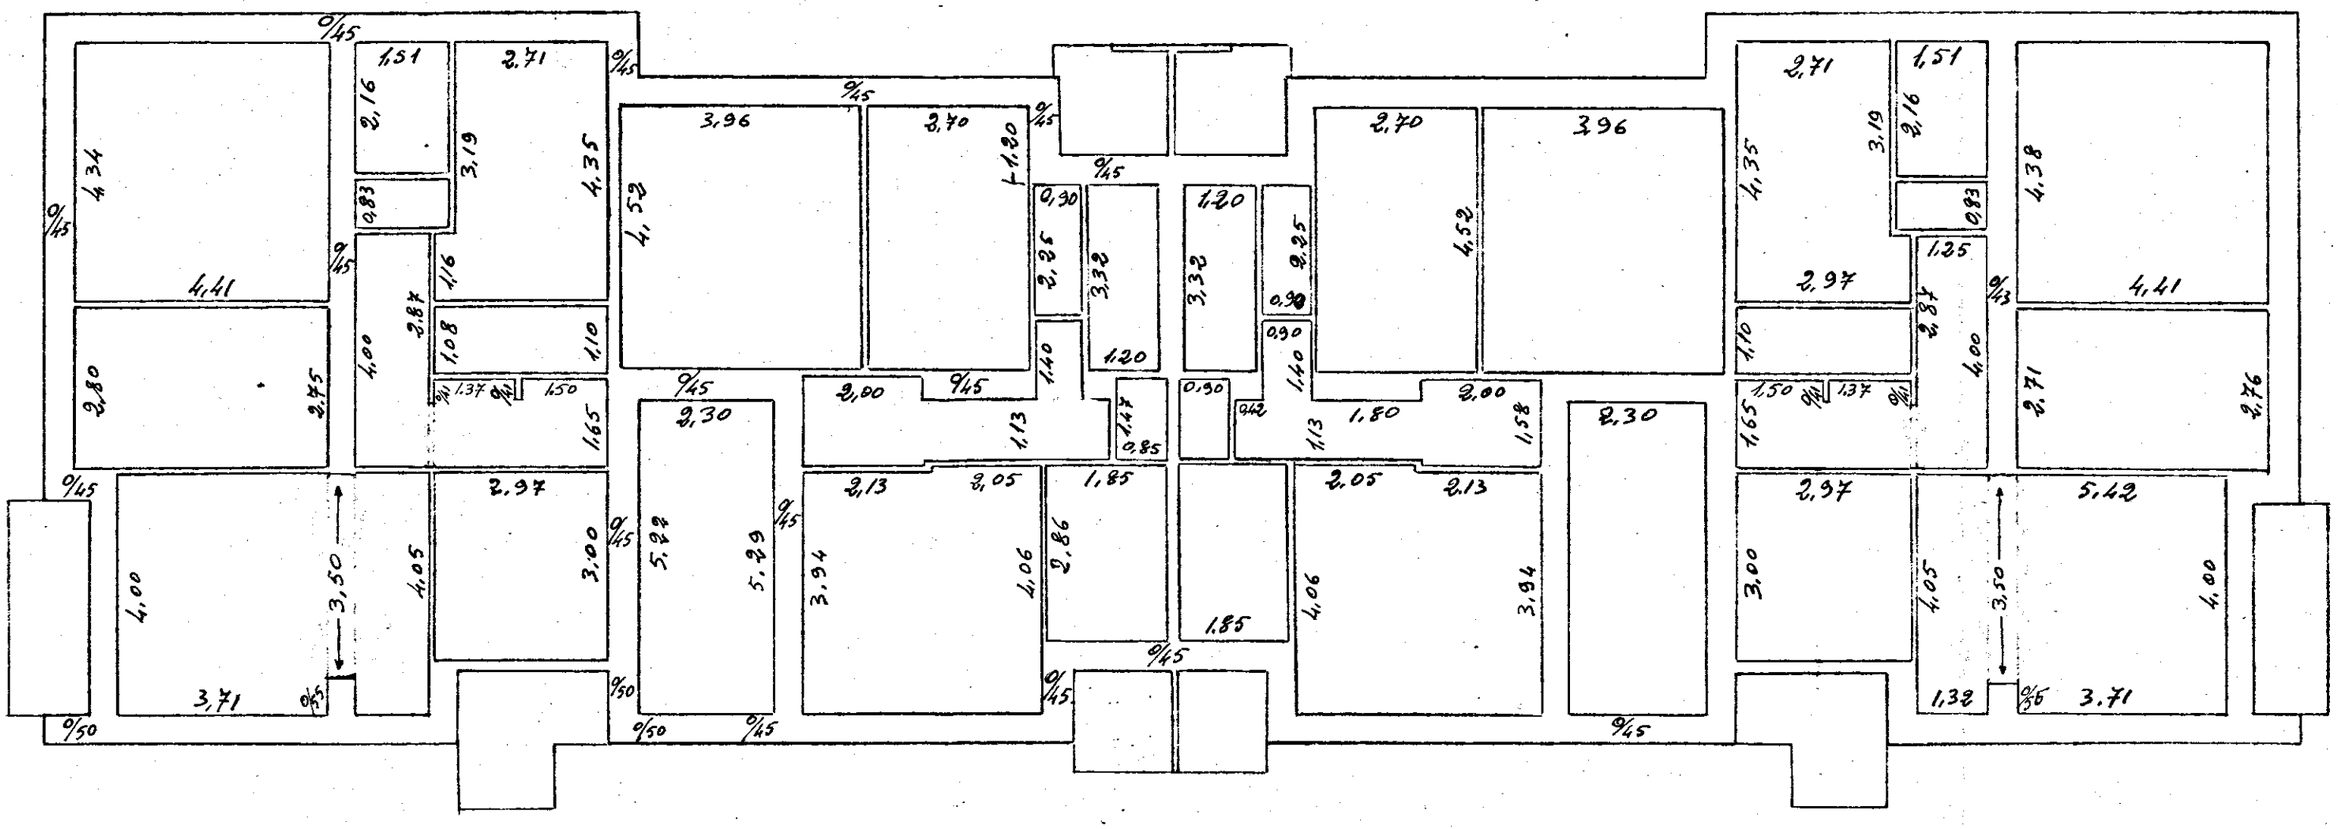
PIANTA PIANO SECONDO