CASE POPOLARI in Ceglie Messapico 6° Lotto PALAZZINA TIPO B CON DUE SCALE

Legge 640

SCALA 1:100
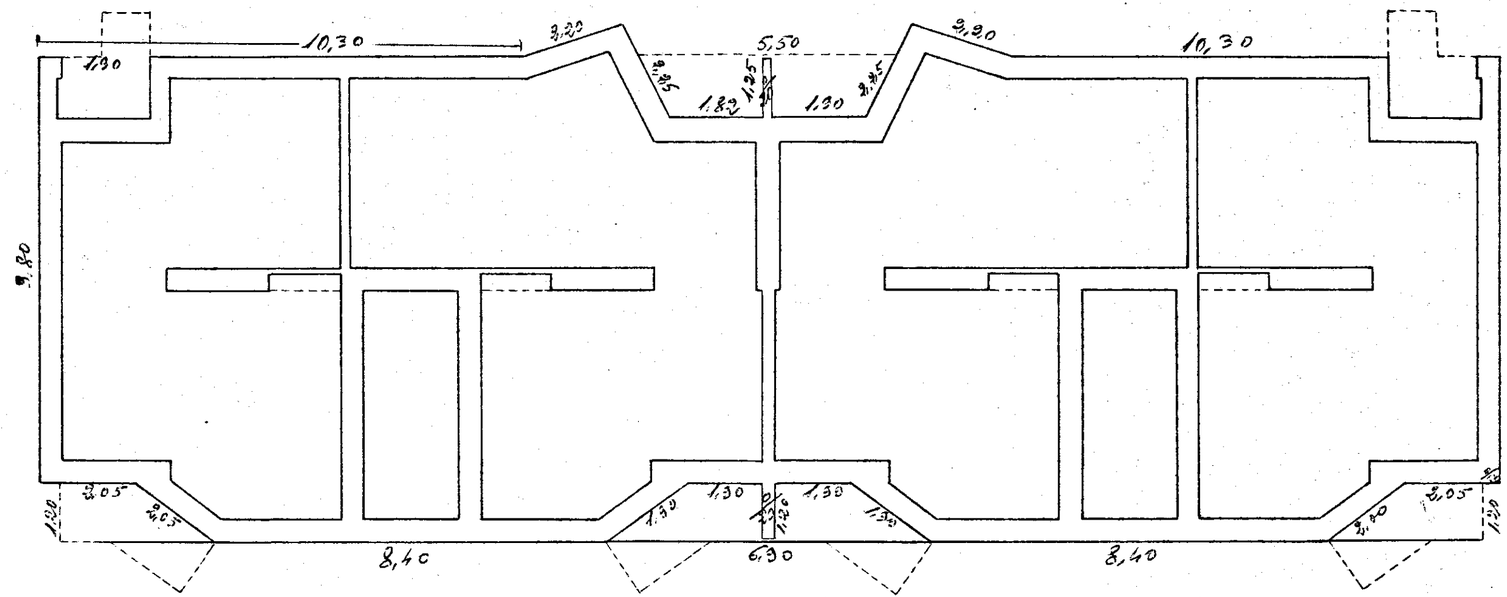
PIANTA PIANO Rialzato