


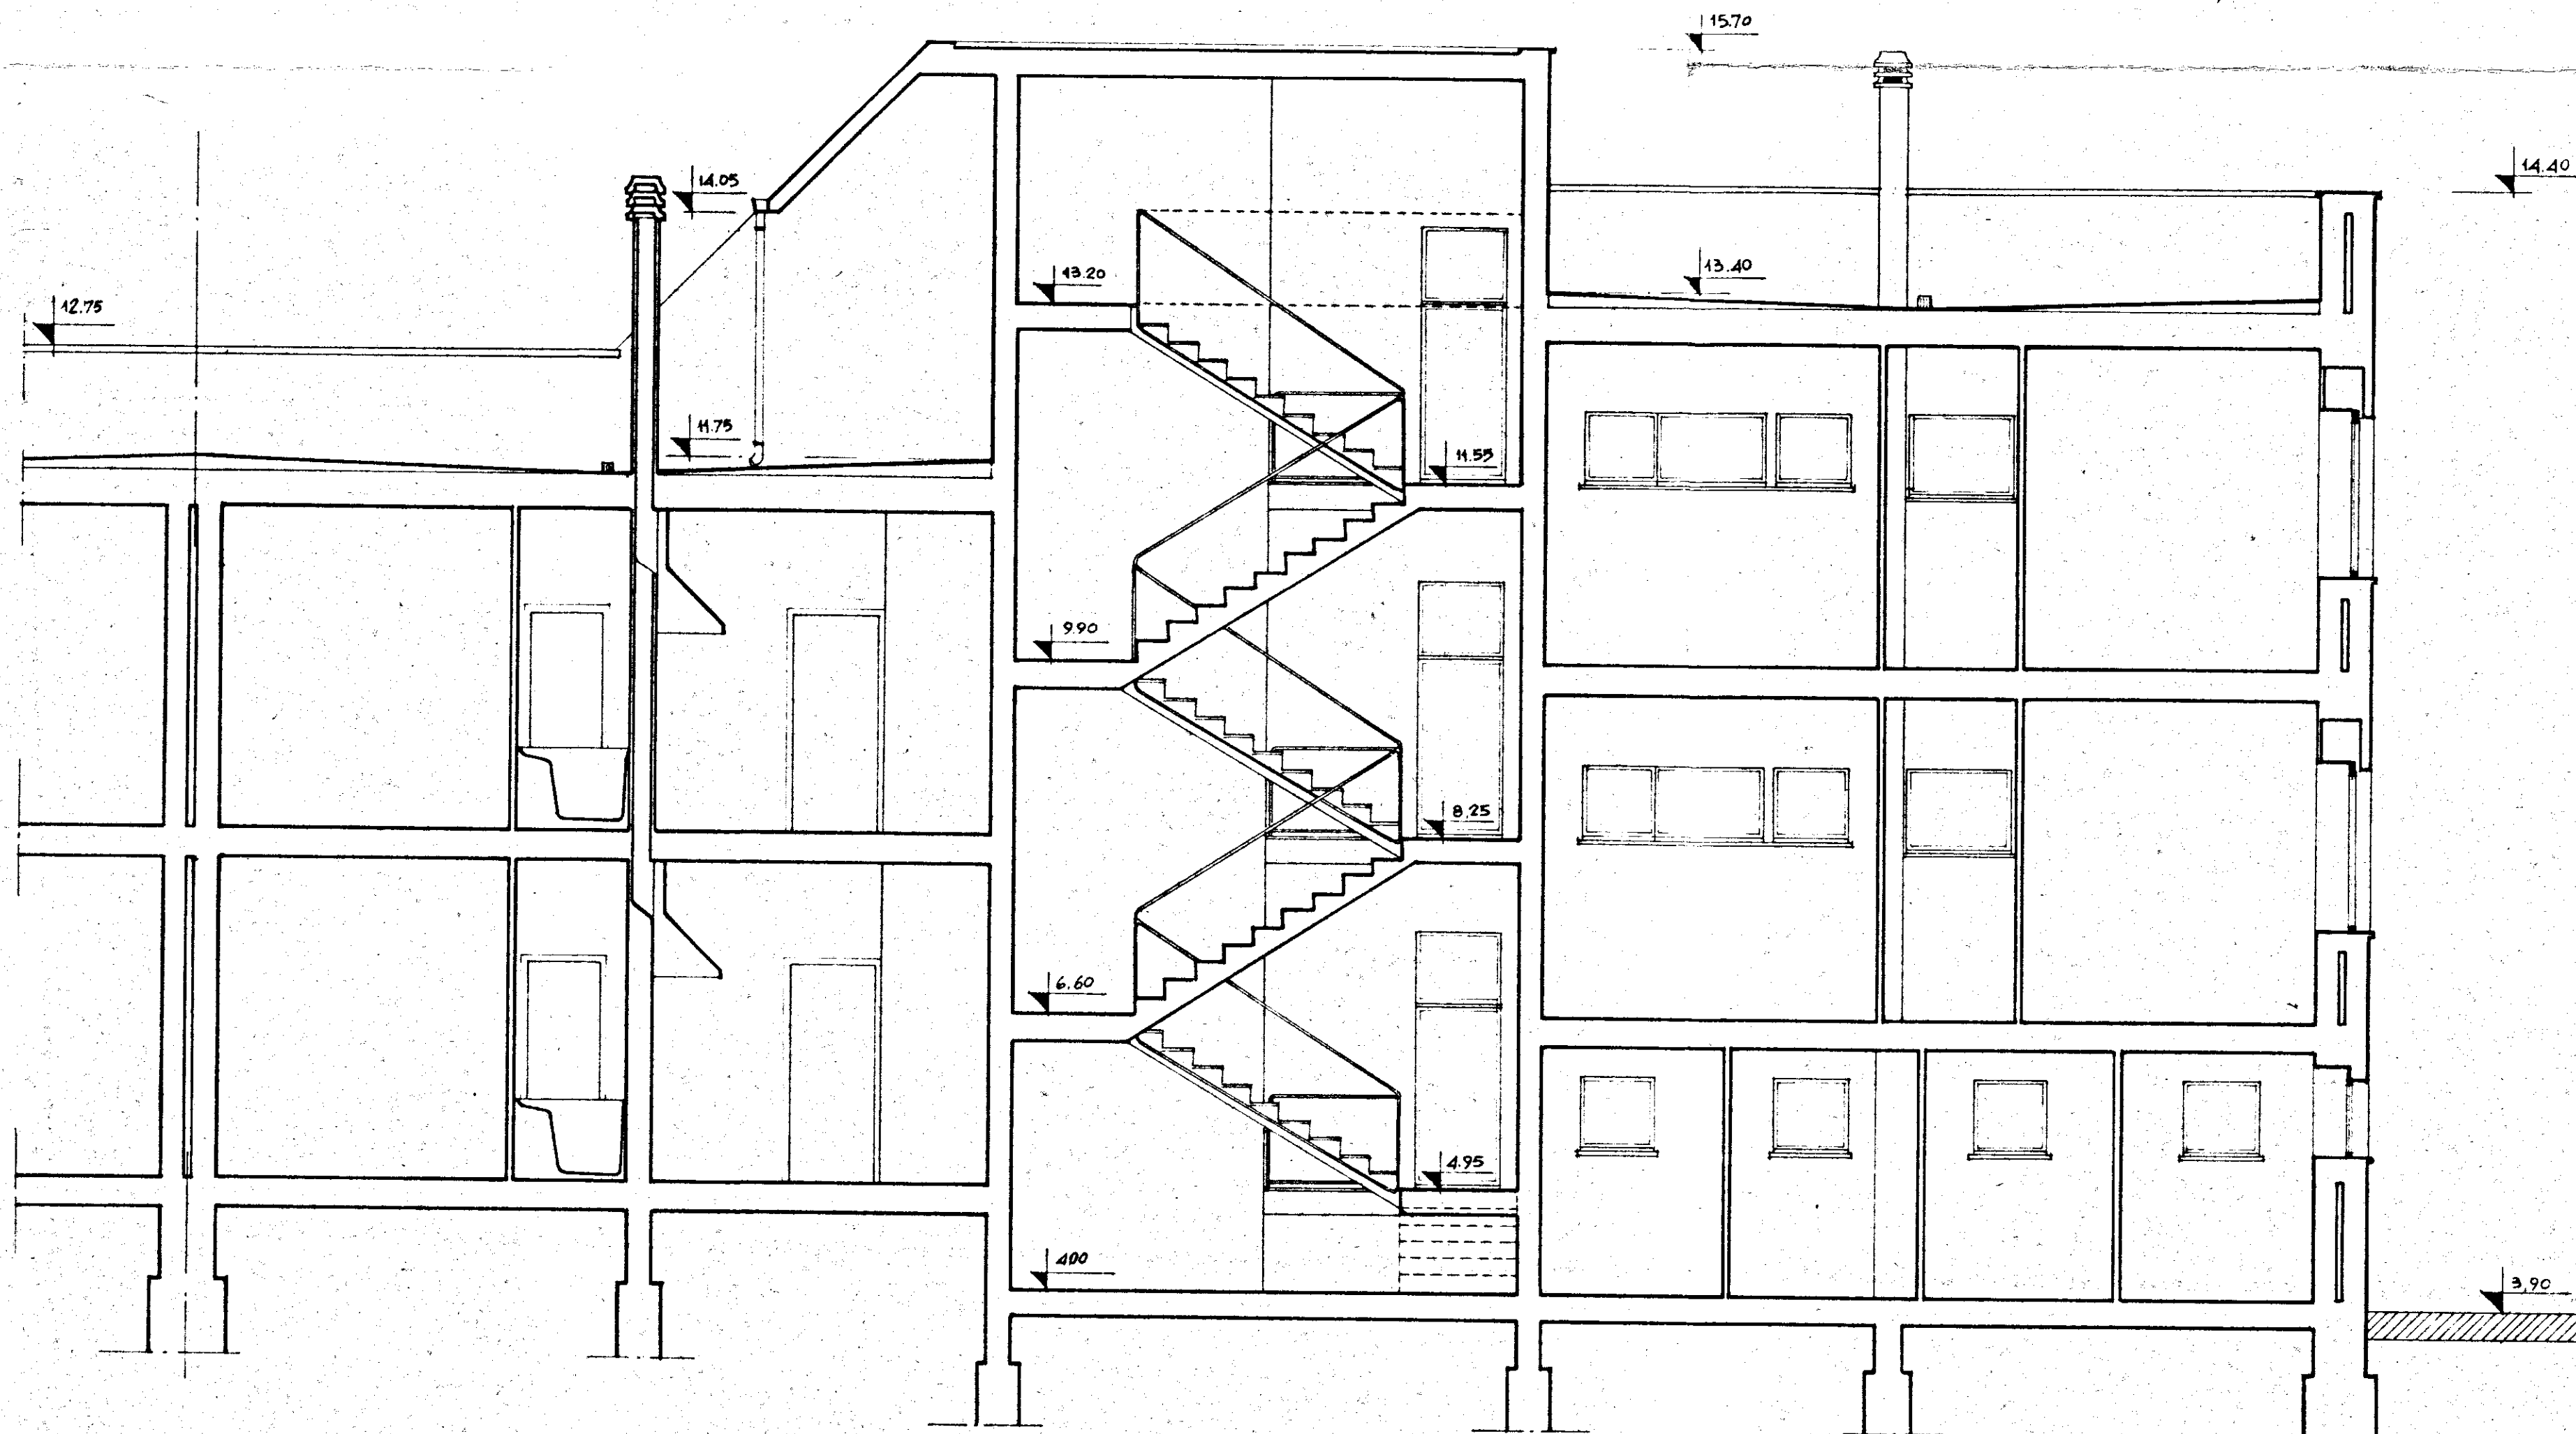

IL CAPO GRUPPO

GESTIONE INA CASA 2° SETTENNIO	GRUPPO ARCH. SPACCARELLI - A. BACCIN - BRUNO - DONI - C. BACCIN		
CASE IN CEGLIE MESSAPICO	nucleo 1 n. 13-14	edificio C	DIS. N. 6704 TAV. 6° SERIE 241
STAZIONE APP. I.A.C.P. BRINDISI	SEZIONE A-B	RAPP. 1:50	ROMA 4 LUGLIO 1959