

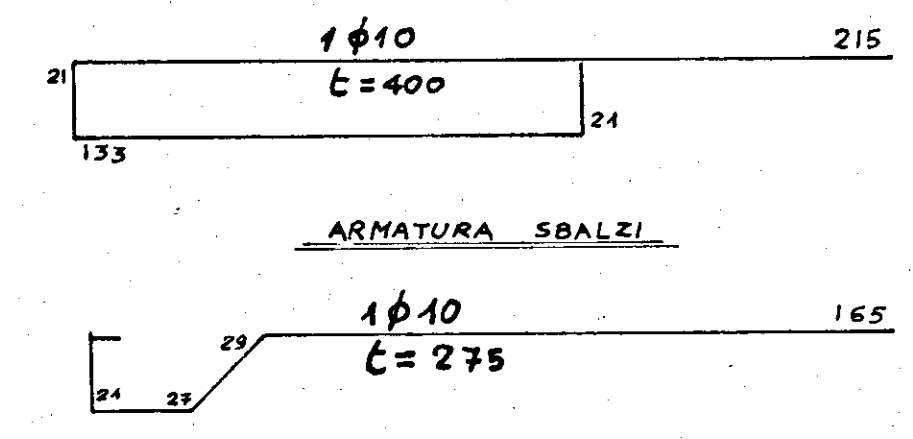
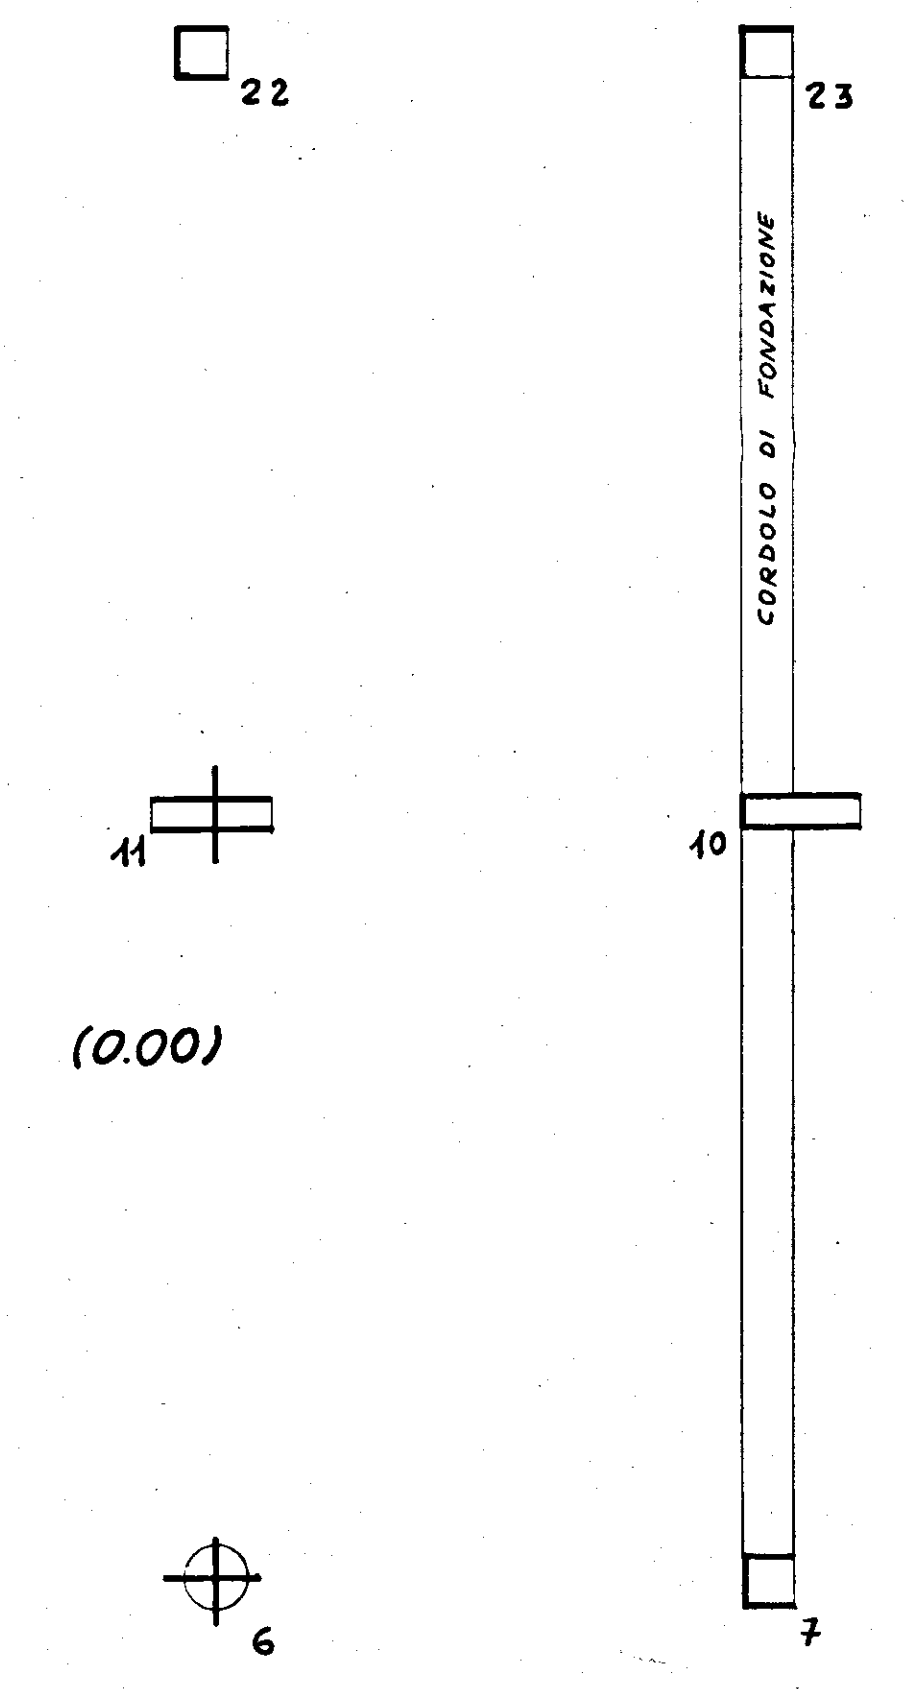


SOVRACCARICO PERMANENTE 232 Kg/mq

" ACCIDENTALE 200 Kg/mq

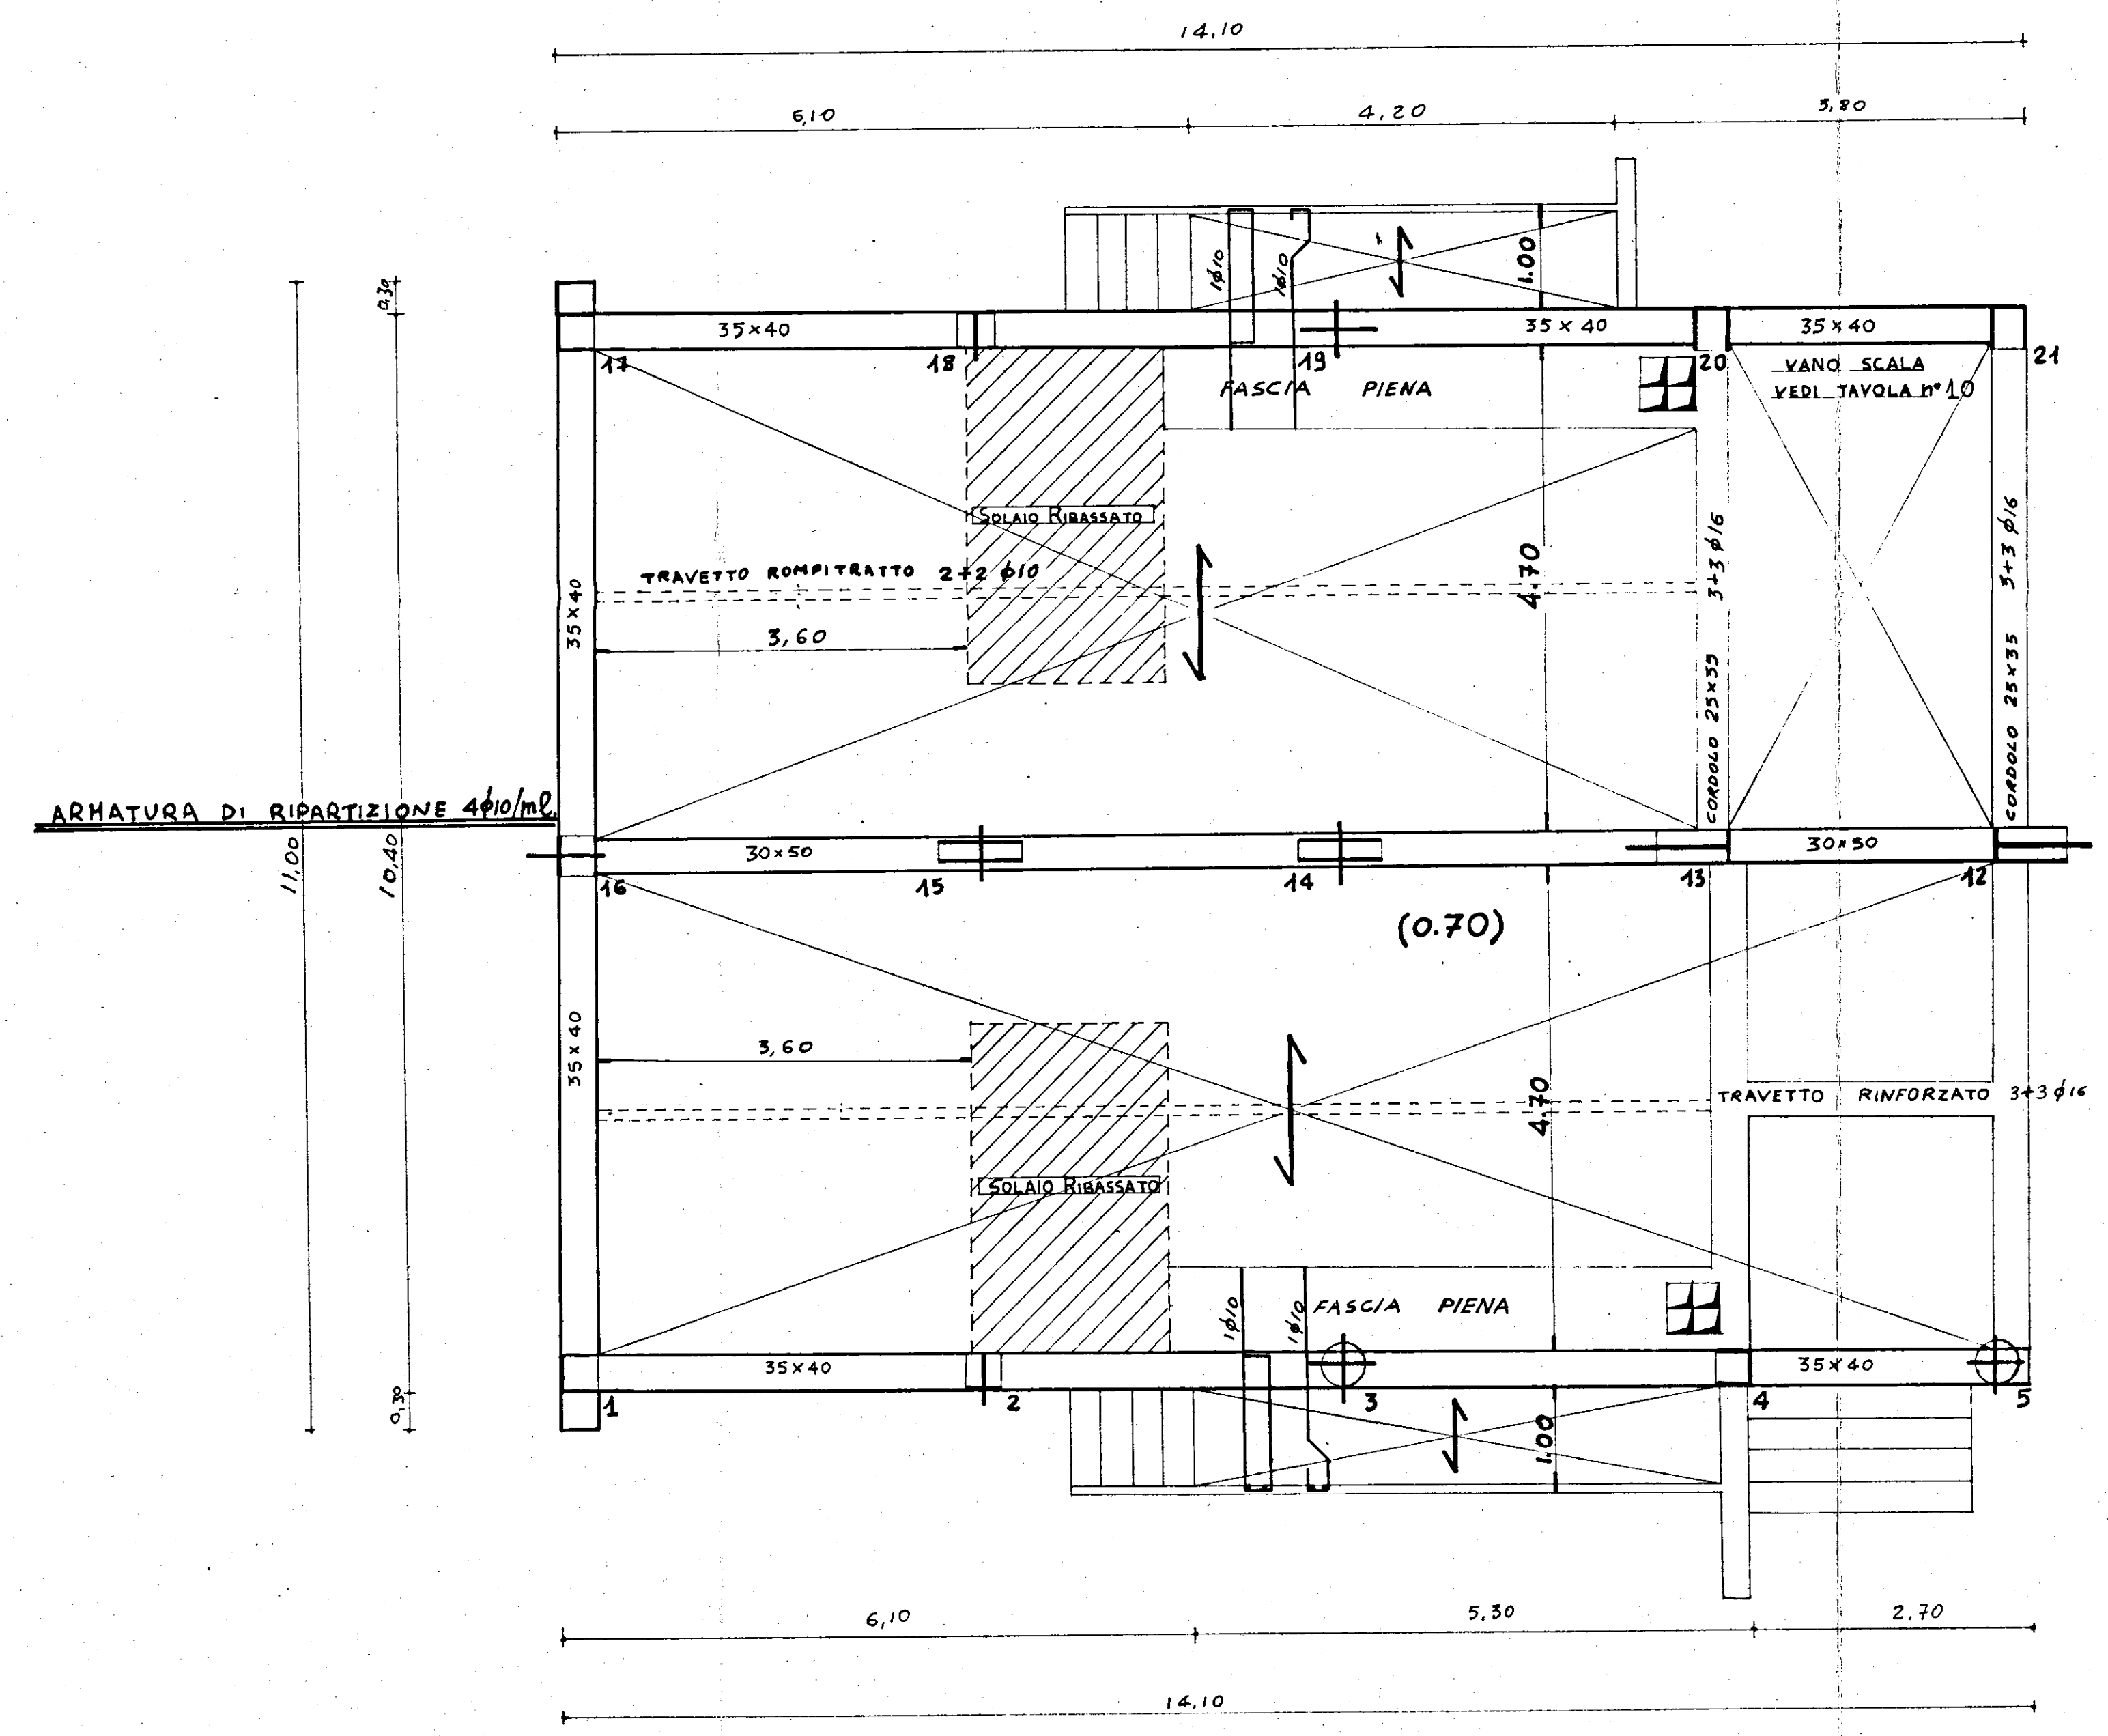

RAP= 1:20

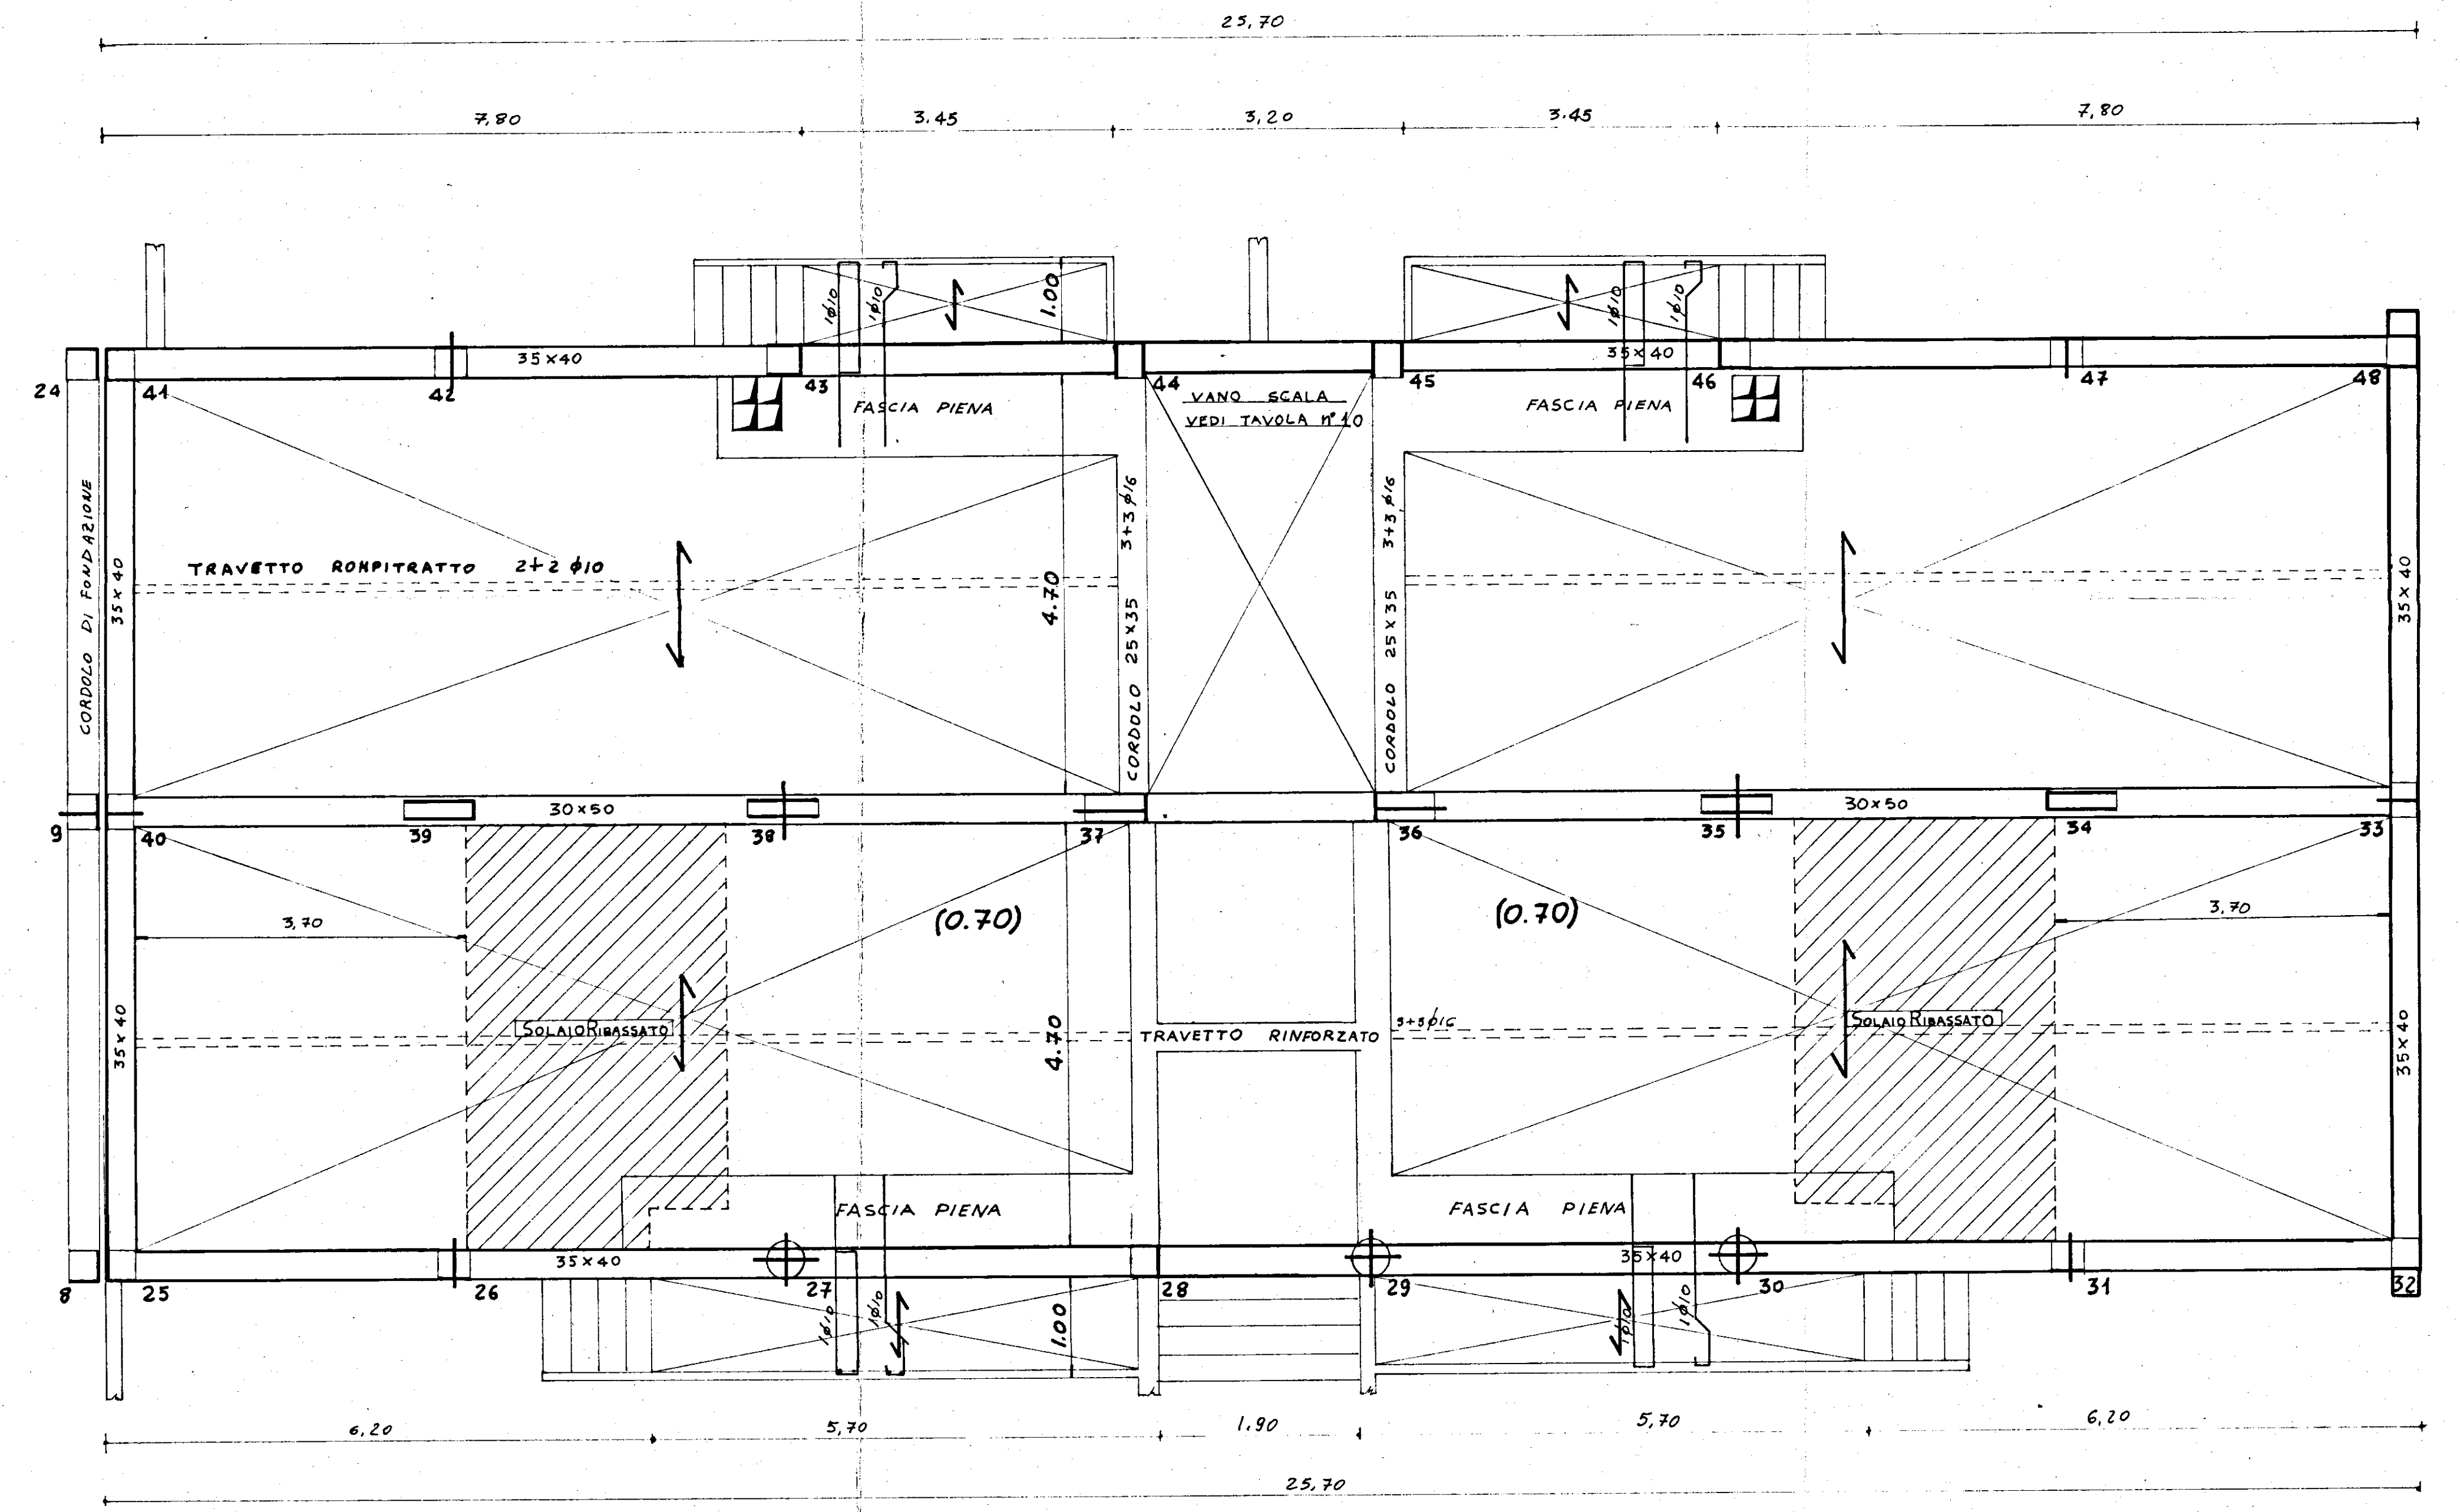

UFFICIO DEL GENIO CIVILE BRINDISI
Si attesta che copia del presente atto
è stata depositata presso questo Ufficio
ai sensi della legge n° 1100 del 1978
Visto: 10 MAR 1979
Dott. Ing. MINARDI Giovanni
N. 678

I.A.C.P. - BRINDISI

CASE POPOLARI IN
SAN PIETRO VERNOTICO (BR)
programma di intervento n° 016/77/1
(legge 5-8-1978 n° 457)
n° 19 alloggi

CARPENTERIA SOLAIO QUOTA 0.70

CALCOLI STATICI:
DOTT. ING. G. MINARDI

TAV. n° 7
DATA 24-9-79
cls rbk 250
ferro fob44k
RAPP. 1:50

ORDINE DEGLI INGEGNERI
della Provincia di TARANTO
Dott. Ing. MINARDI Giovanni
N. 678