

S. A. DOMENICO RUSSO & FIGLI
BENEVENTO


I. N. A. - C A S A	DIS. <i>Orini</i>
BRINDISI	CONTR
	SCALA 1:10
	DIS. N° 0/46
	DATA - 28-10-50

DORTONCINI INGR. APPART.



Impr.

DARTICOLARE DEL
DORTONCINO DIETRO
MAZZETTA

"D 2"

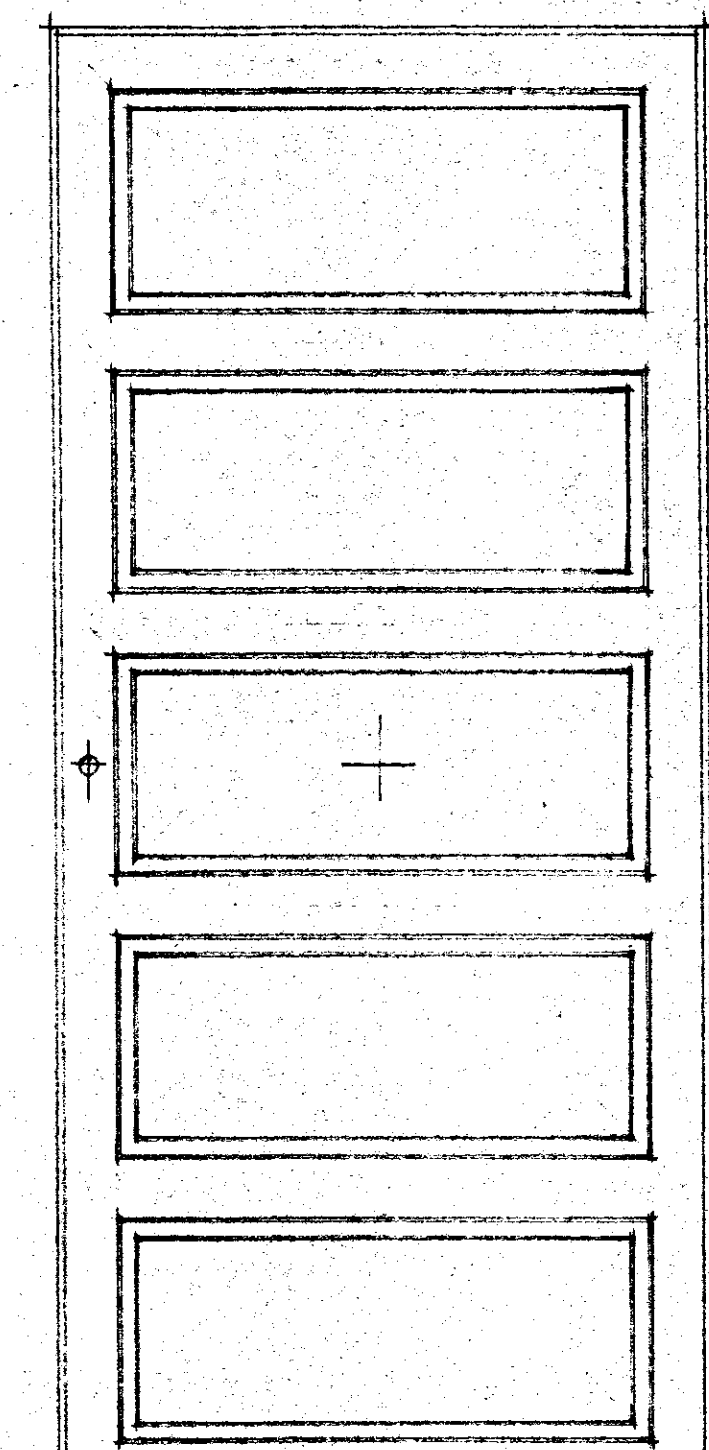

"D 3"

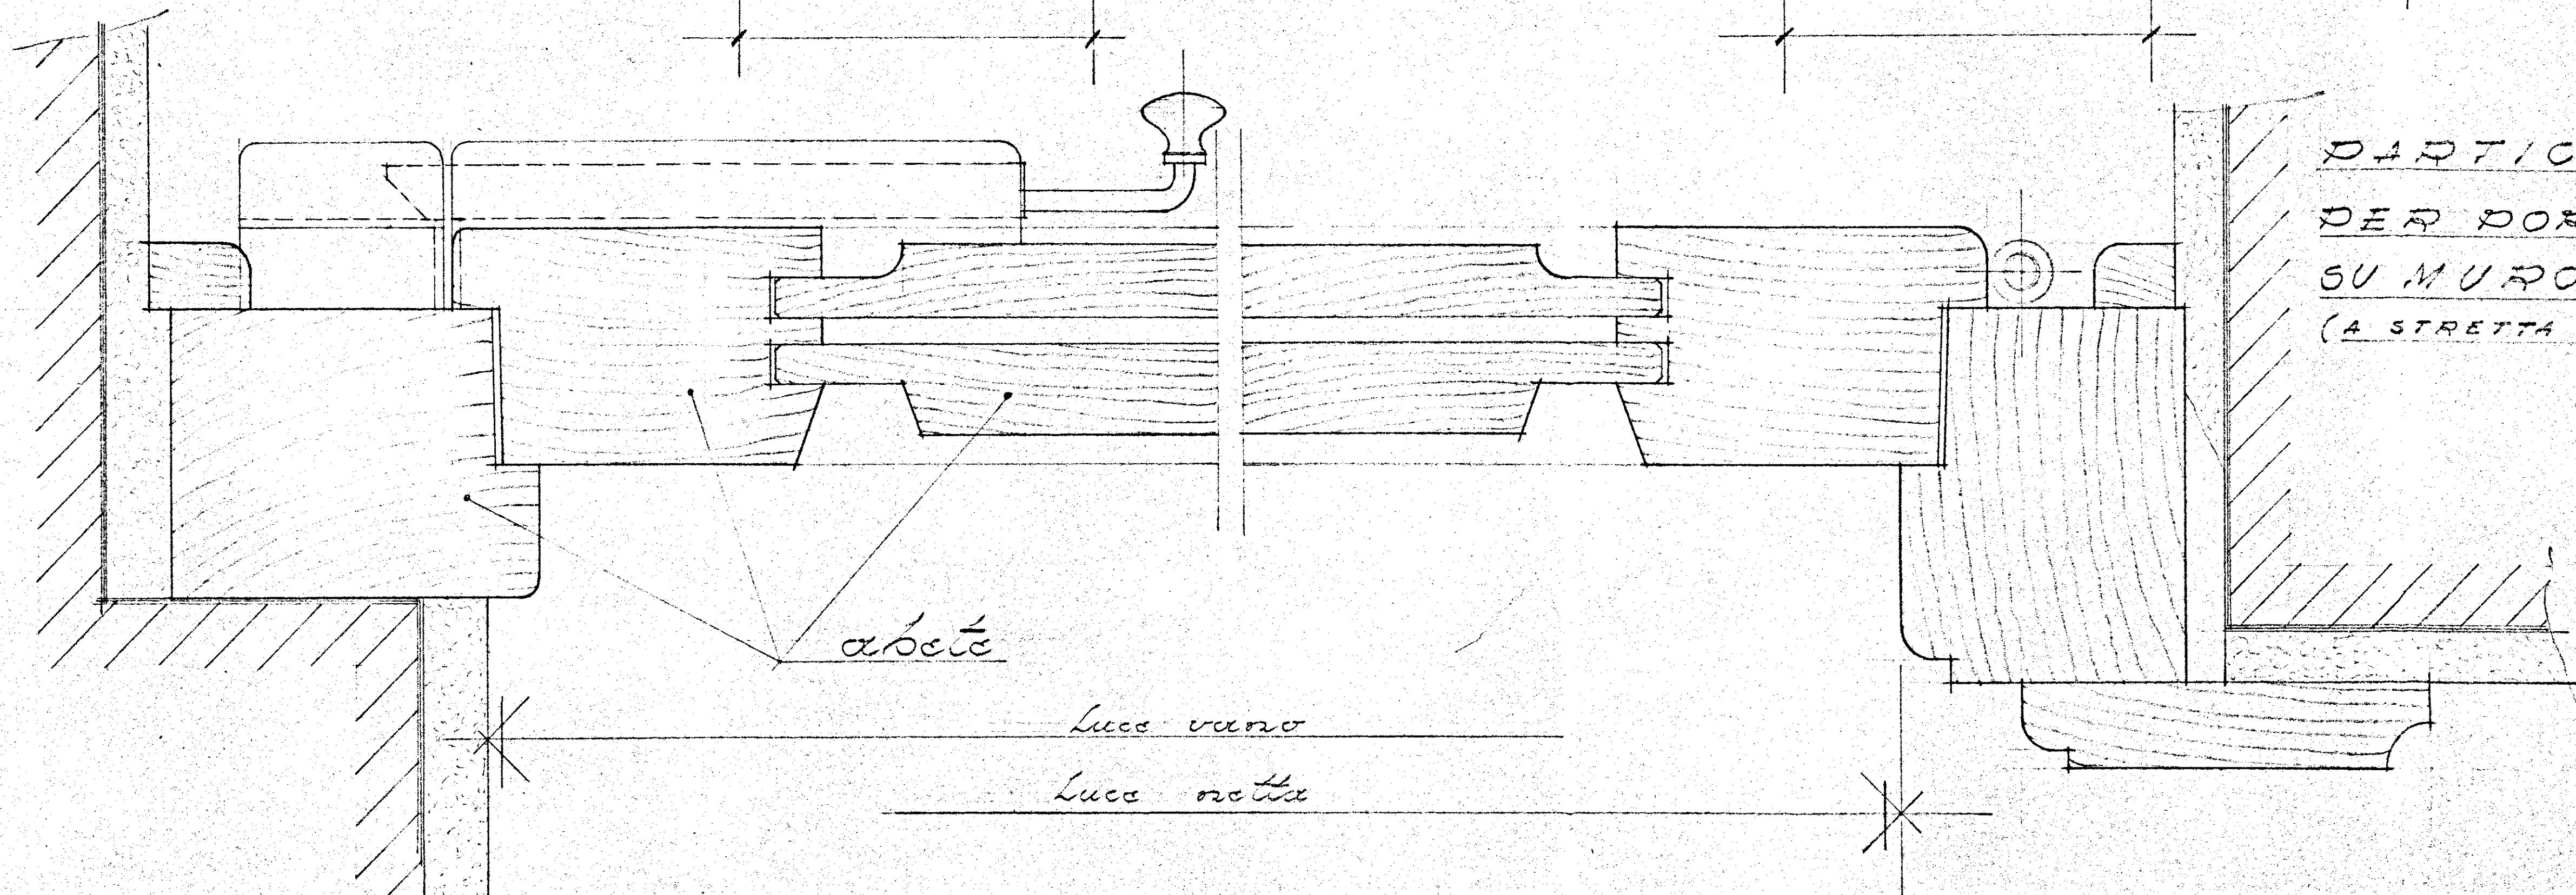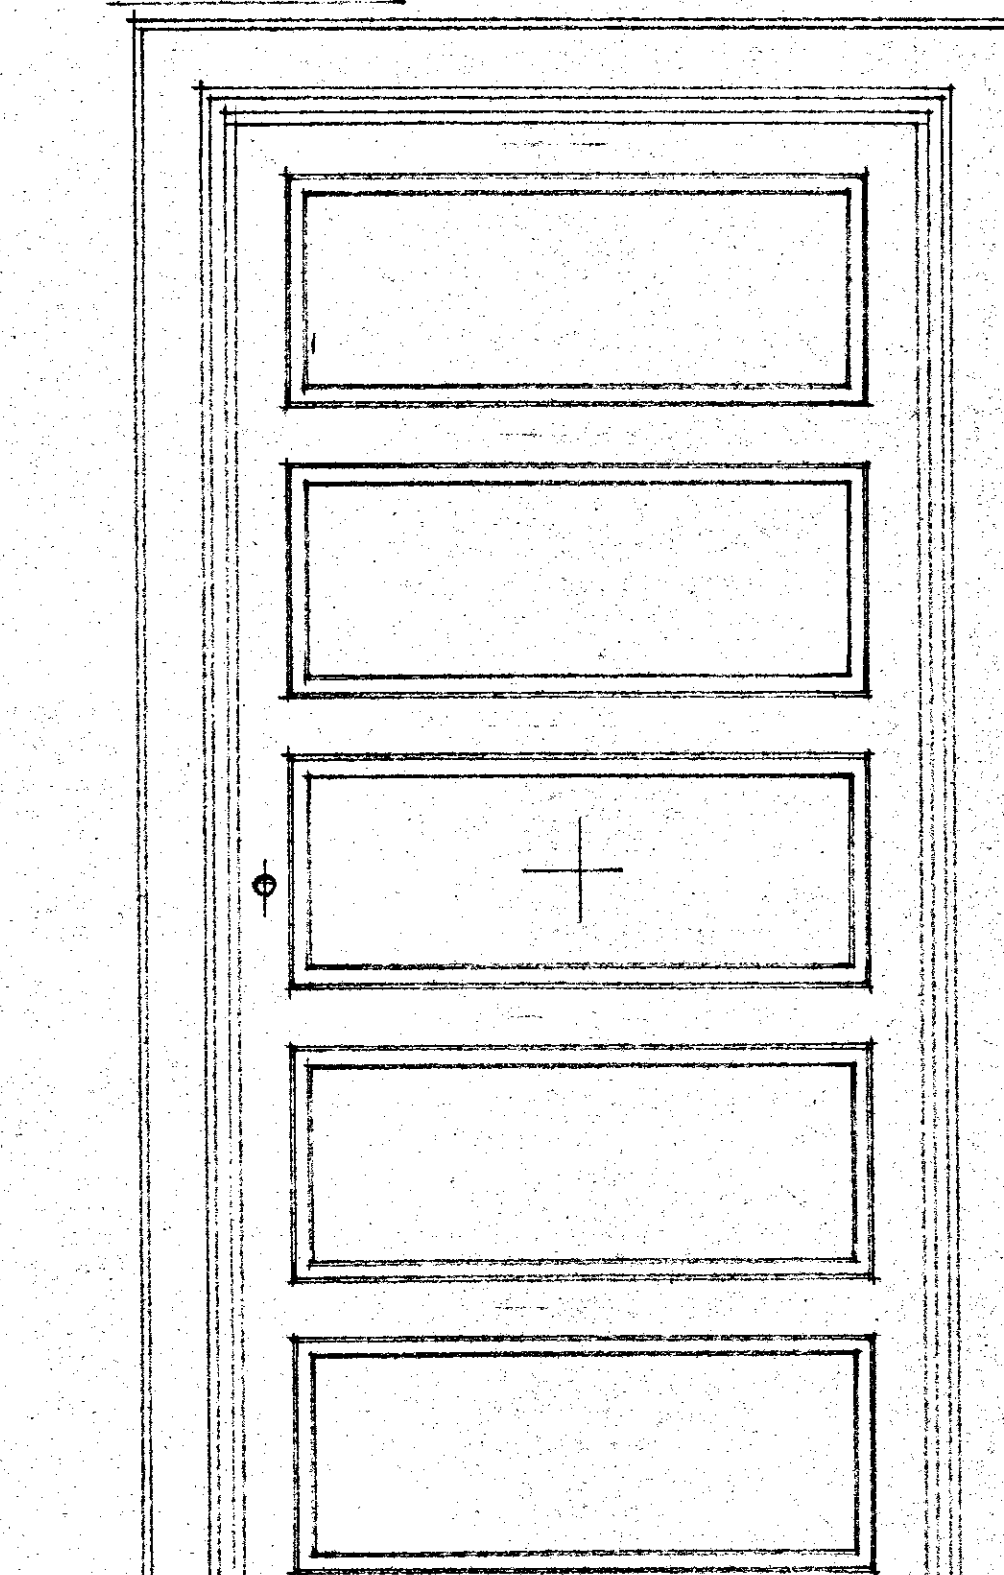

DARTICOLARE
DEL DORTONCINO
SU MURO GROSSO
(A STRETTA DI MURO)