



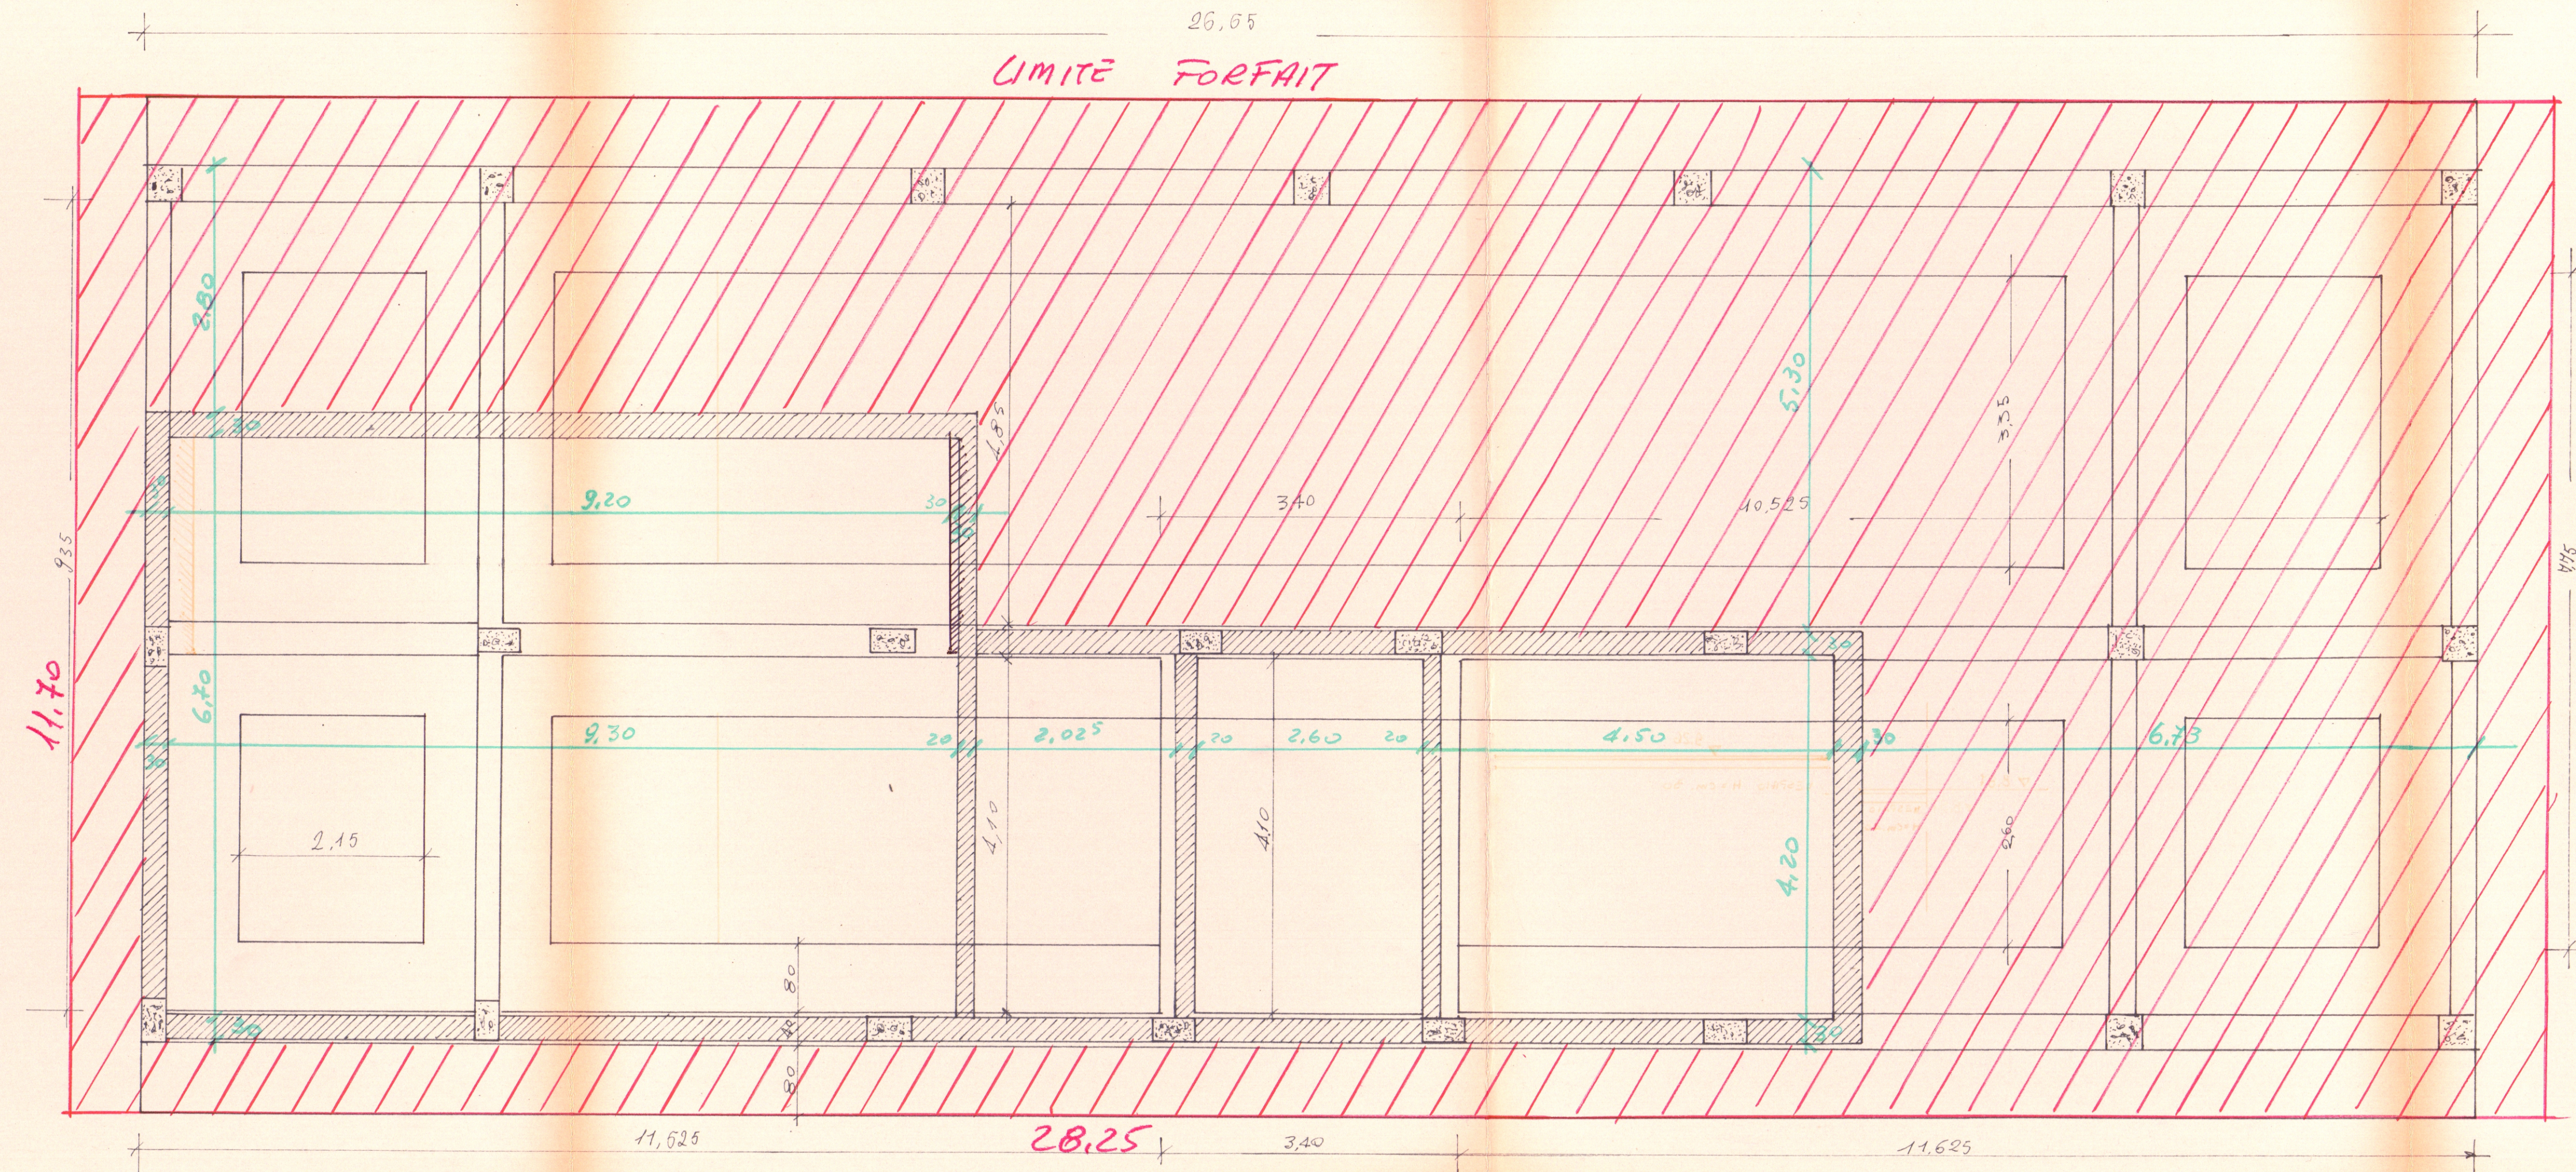

- LEGENDA -

- PIANO PISA VESPALO
- PIANO SBANCAMENTO 1° PANTA
- ZONA SPANAMENTO PER PISA VESPALO
- ZONA RILEVATI

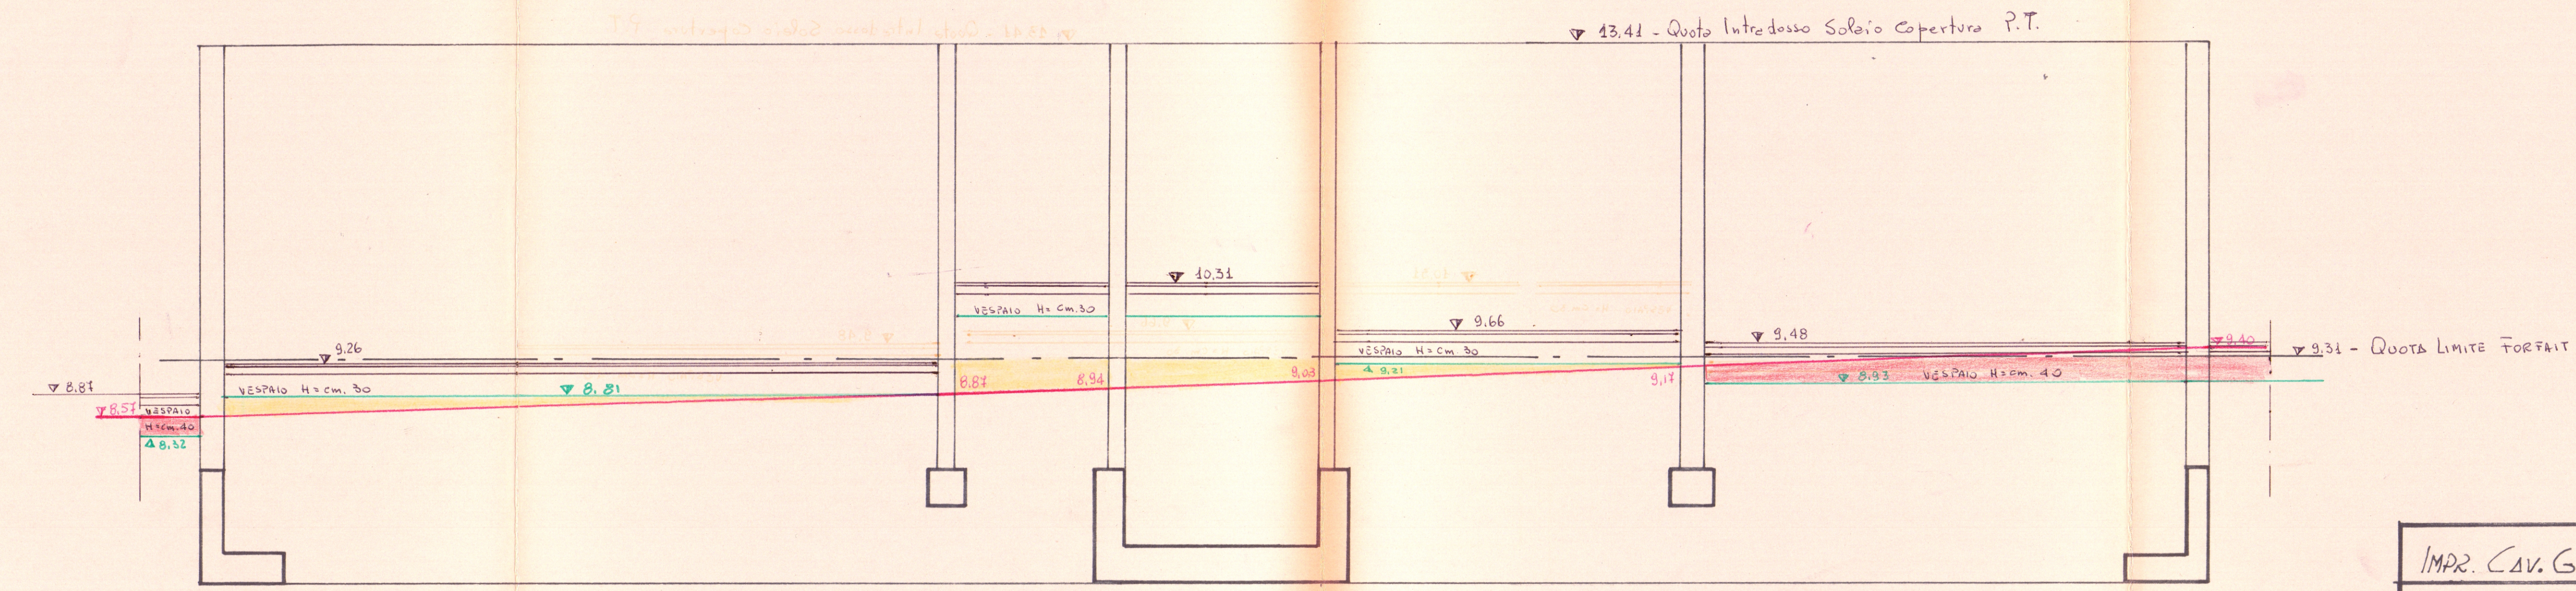

IMPR. CAR. G. CARPARELLI	
RIONE COMMENDA	Dis. 17°
AREA "A"	
PIANTA PIANO TERRA	Scala
PALAZZINA D1	1:50