


2° NUCLEO CEGLIE M. C/18049

- ALF -

S = Salti cls. 200 in elevazione
 m = Salti cls. 200 in fondazione

PIANTA SCavo DI FONDAZIONE

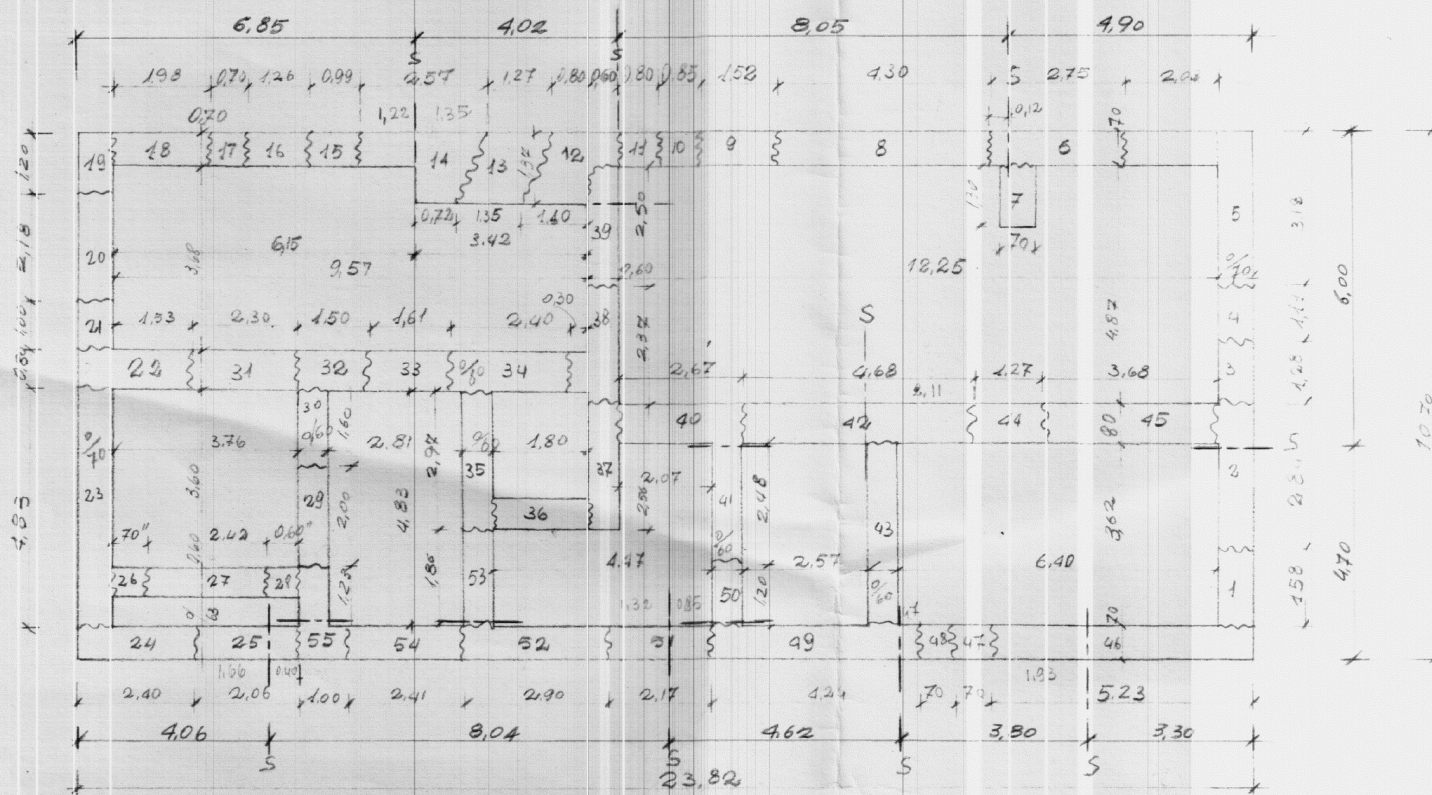

Metelc-jordli

X

m
1.39 9.1.11.67

SCALE 1:100