


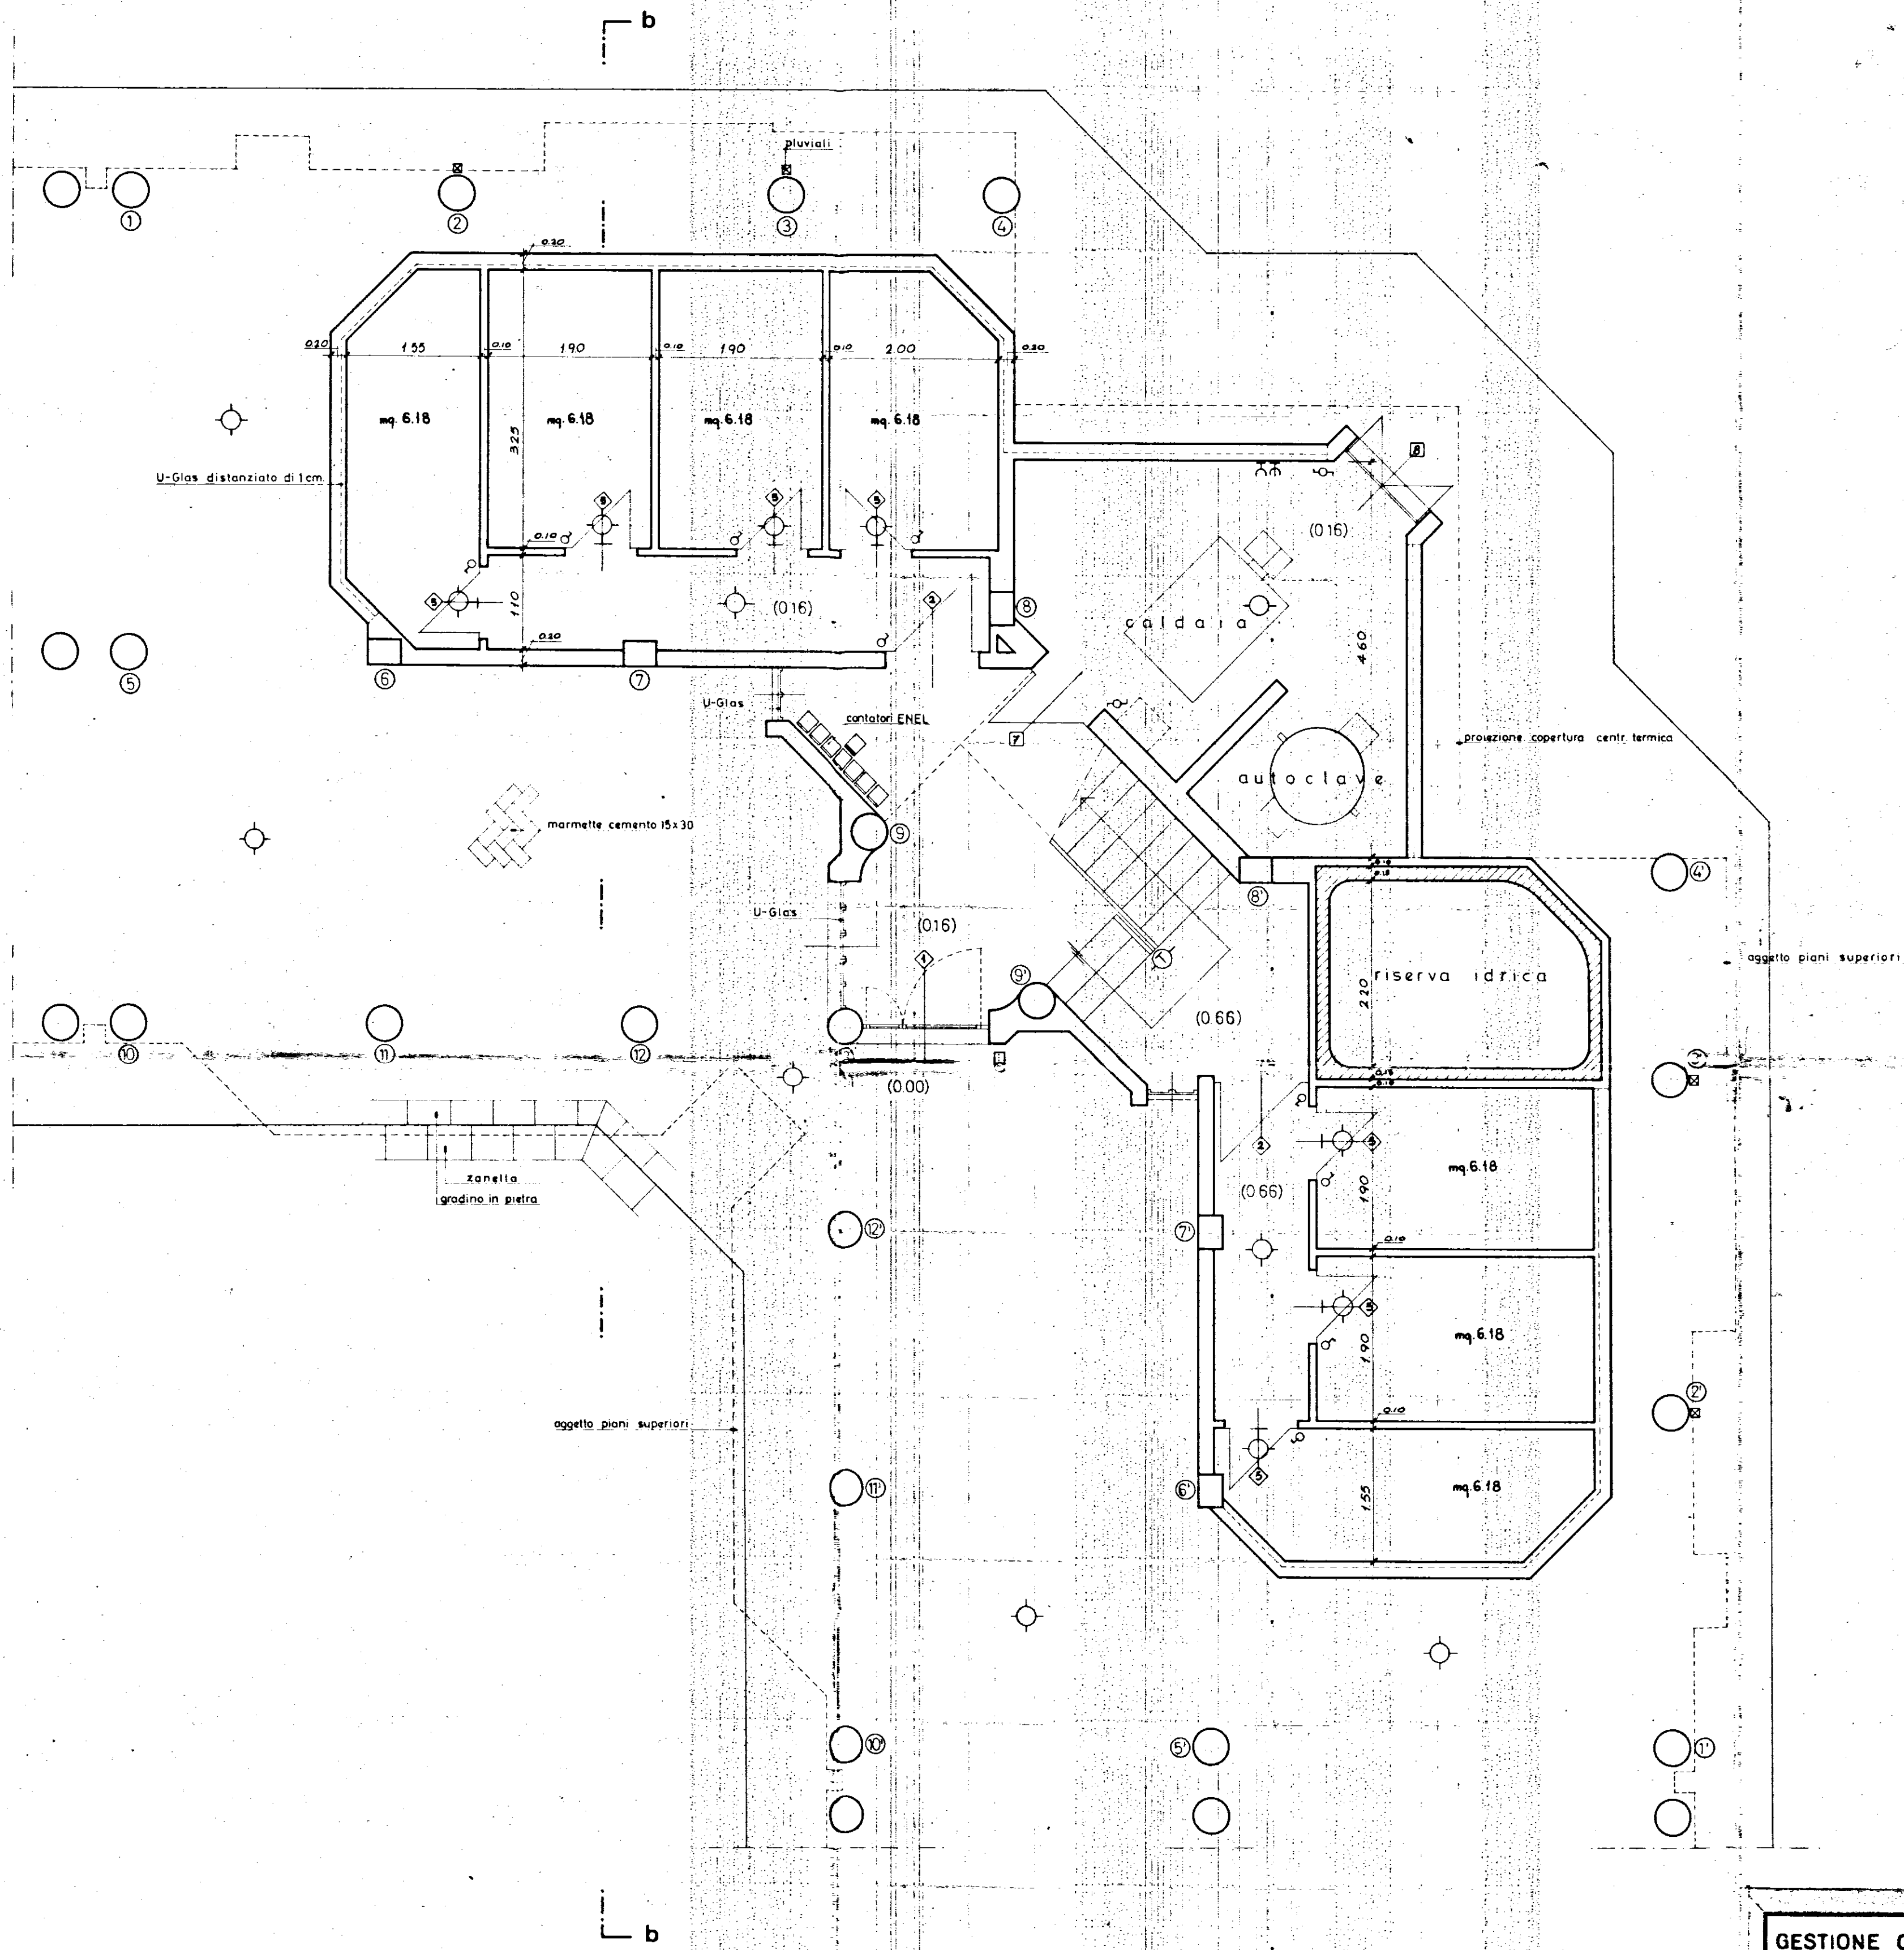

LEGENDA IMPIANTO ELETTRICO

- Contatore ENEL
- " industriale
- ⊞ Interruttore generale e valvola gener.
- ⊙ Lampada semplice
- ⊙ " da parete
- ⊙ " deviata
- ⊙ Lampada con interruttore a tempo
- ⊙ Gruppo a commutatore
- ⊙ Suoneria
- ⊙ Interruttore semplice
- ⊙ Deviatore
- ⊙ Commutatore
- ⊙ Presa di corrente 6A
- ⊙ " " 15A
- ⊙ Pulsante campanello a parete
- ⊙ Pulsante a perella per luce
- ⊙ Tastiera con altoparlante e microfono (Portiere elettrico)
- ⊙ Citofono con pulsante apriportone
- ⊙ Telefono SET
- ⊙ Presa antenna centralizzata
- ⊙ Scaldacqua con interruttore e presa da 15A

GESTIONE CASE LAVORATORI (legge 14.2.963 n° 60)		Intervento N° 1/AZ		stazione appaltante: I. a. c. p.	
QUARTIERE «S. ELIA» BRINDISI Edilizia Sovvenzionata				data maggi 1968	2
				aggiornam. aggiornam.	
EDIFICIO TIPO B				archivio	
PIANTA PIANO TERRA - rapp. 1:50					
Dr. Ing. FRANCESCO D'ALONZO	EDILIZIA	⊙	note		
Dr. Ing. ELIO ROMANAZZI	STRUTTURE				
Dr. Ing. FAUSTO FALIVA	IMPIANTI				
Dr. Ing. ALDO MALDARI	PROGRAMMAZIONE				
I. A. C. P.	DIREZIONE LAVORI			controllo	visto