


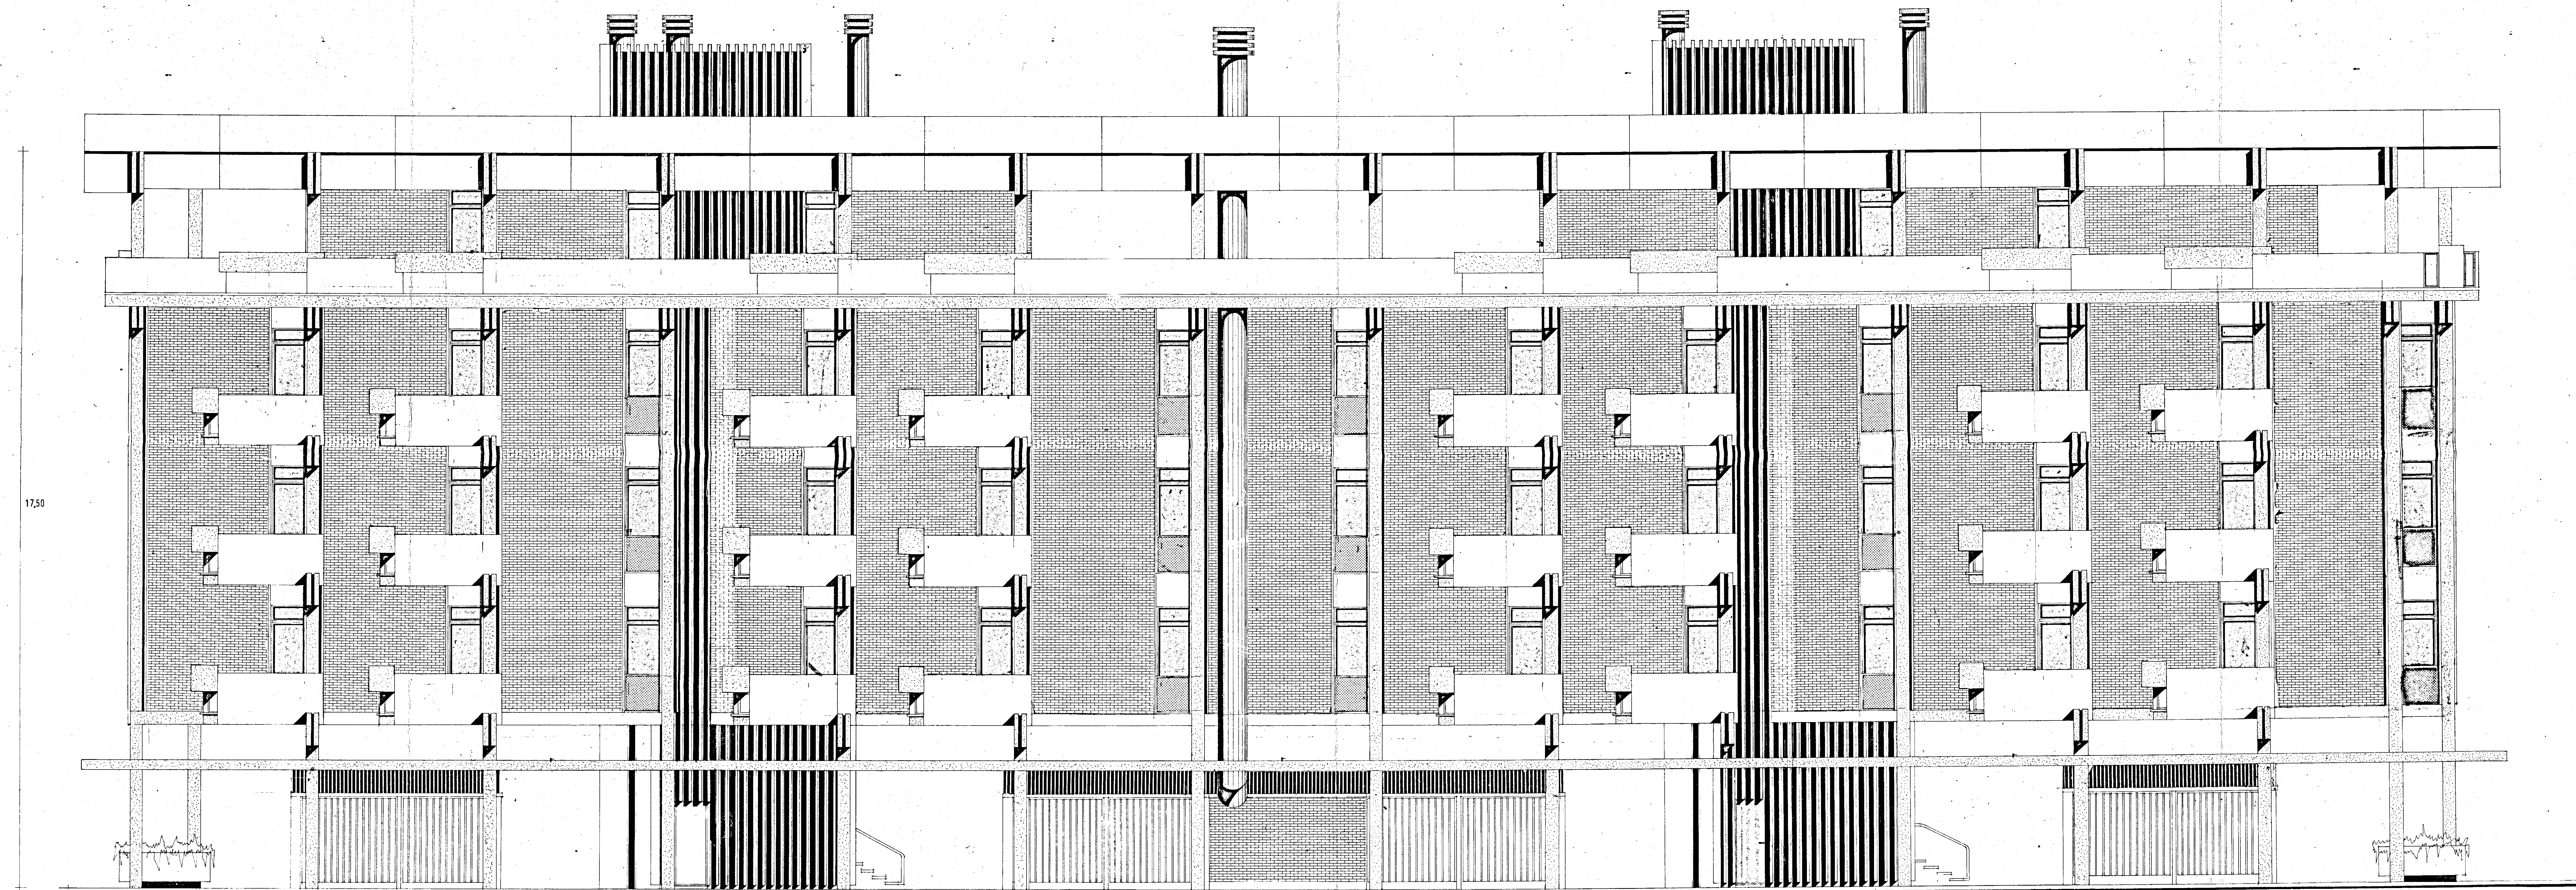

17,50

RETROSPETTIVO. RAPP. 1:50

GESTIONE CASE LAVORATORI (legge 14-2-63 n.60)	11	STAZ. APR. I.A.C.R. Brindisi
progetto esecutivo dell'edificio di case per lavoratori in Brindisi quartiere com- menda-ovest		RETROSPETTIVO RAPP. 1:50
progettista : dott.arch. concetto santuccio collaboratore : dott.arch. ferdinando d'agostino		data 30-10-969