


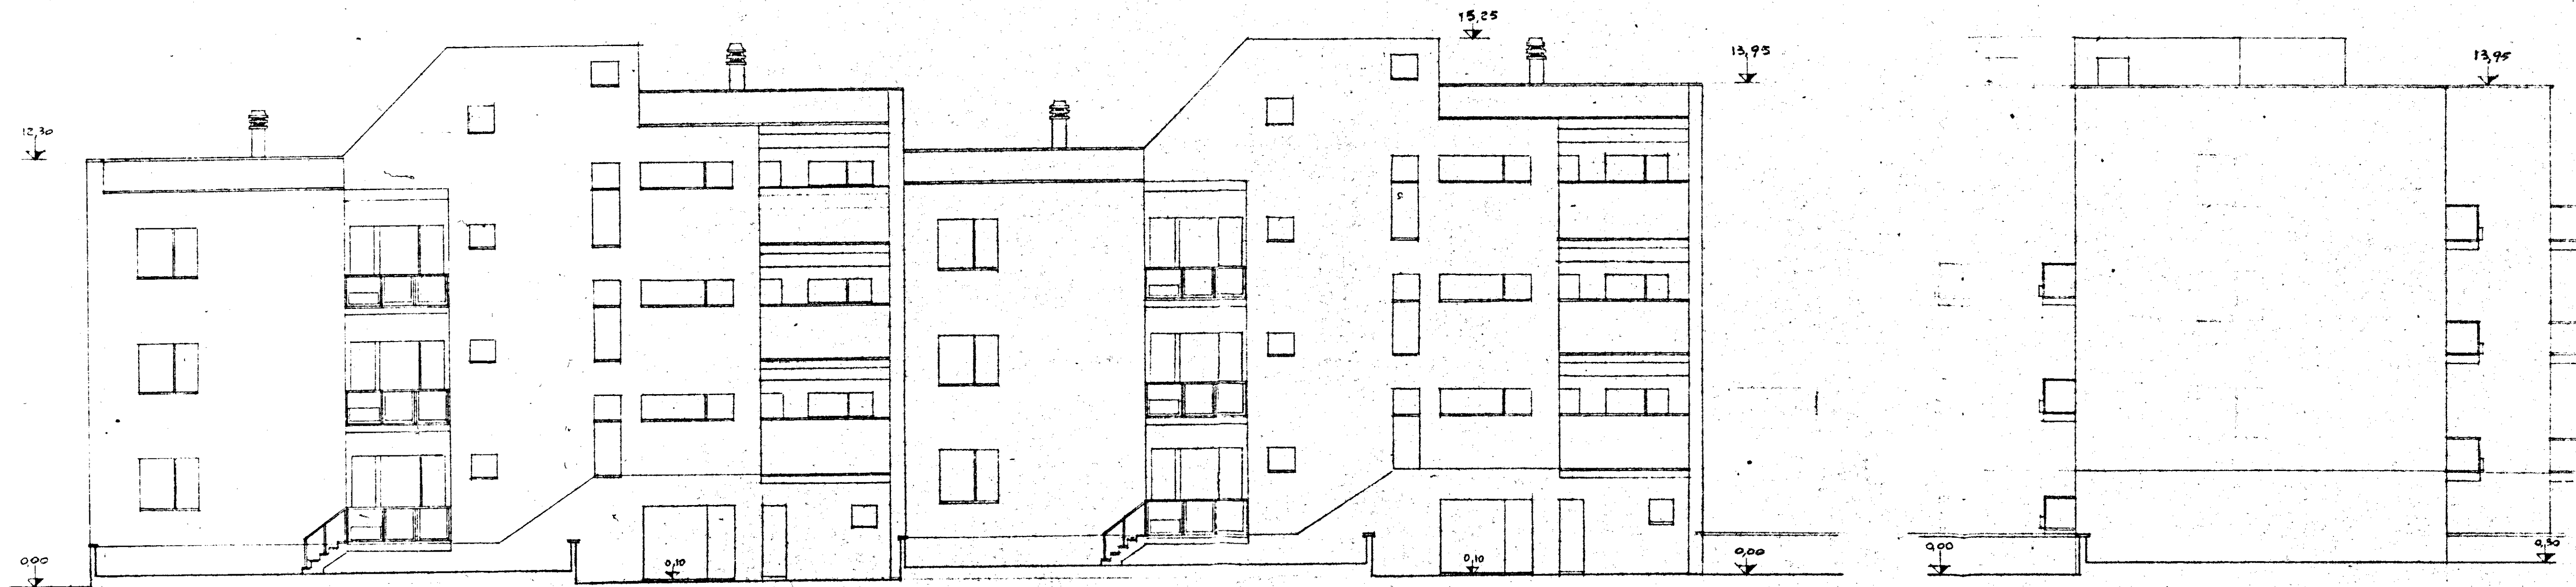

GESTIONE	GRUPPO ARCH. SPACCARELLI - A. BACCIN - BRUNO TAVOLETTI - C. BACCIN		
INA CASA	ed. D		DIS. N° 6960
PROGETTO	N° 17.18.19.20		TAV. 4
COSE IN			SERIE 243
MEGA CINE	PROSPETTI - SUD-EST - SUD-OVEST		ROMA
STAMP. DUE APP.	RAPP. 1:100		7 DICEMBRE 1959
LA C.P.			
BY L.S.I.			