Istituto Autonomo Case Popolari per la Provincia di Brindisi

Progetto di Case Popolari in Brindisi
Fabbricato Tipo "T".
Prospetti e Sezione Scala 1:100

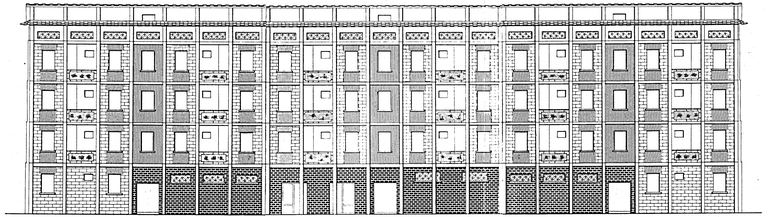

Prospetto anteriore

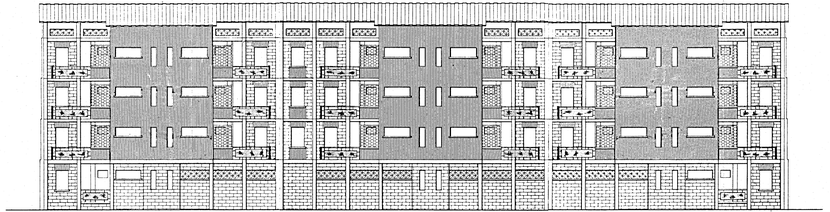

Prospetto posteriore

Sezione A-B

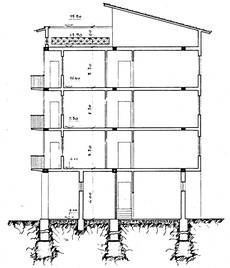
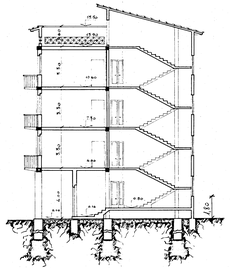
Sezione C-D