

1

14.2.80



18.3.80
UFFICIO DEL GENIO CIVILE - BRINDISI
Si attesta che copia del presente atto
rinviata depositata presso questo Ufficio
ai sensi della legge 5-11-1977 n. 459.
Visto: Il COMANDANTE D'UFFICIO
(Ing. Francesco Santocchia)
25 MAR 1980



ISTITUTO AUTONOMO CASE POPOLARI - BR

LEGGE 5 AGOSTO 1978 N. 457 PROGRAMMA INTERVENTO 007/74/1
PROGETTO PER LA COSTRUZIONE DI ALLOGGI POPOLARI IN FASANO (BR)
FABBRICATO 25 - 26 ALLOGGI N. 31 (17 DA MQ. 45 E 14 DA MQ. 95)
FABBRICATO 26 ALLOGGI N. 14 DA MQ. 95

PROSPETTO B
SCALA 1:50
DATA
AGGIORNAMENTI
TAV. 8

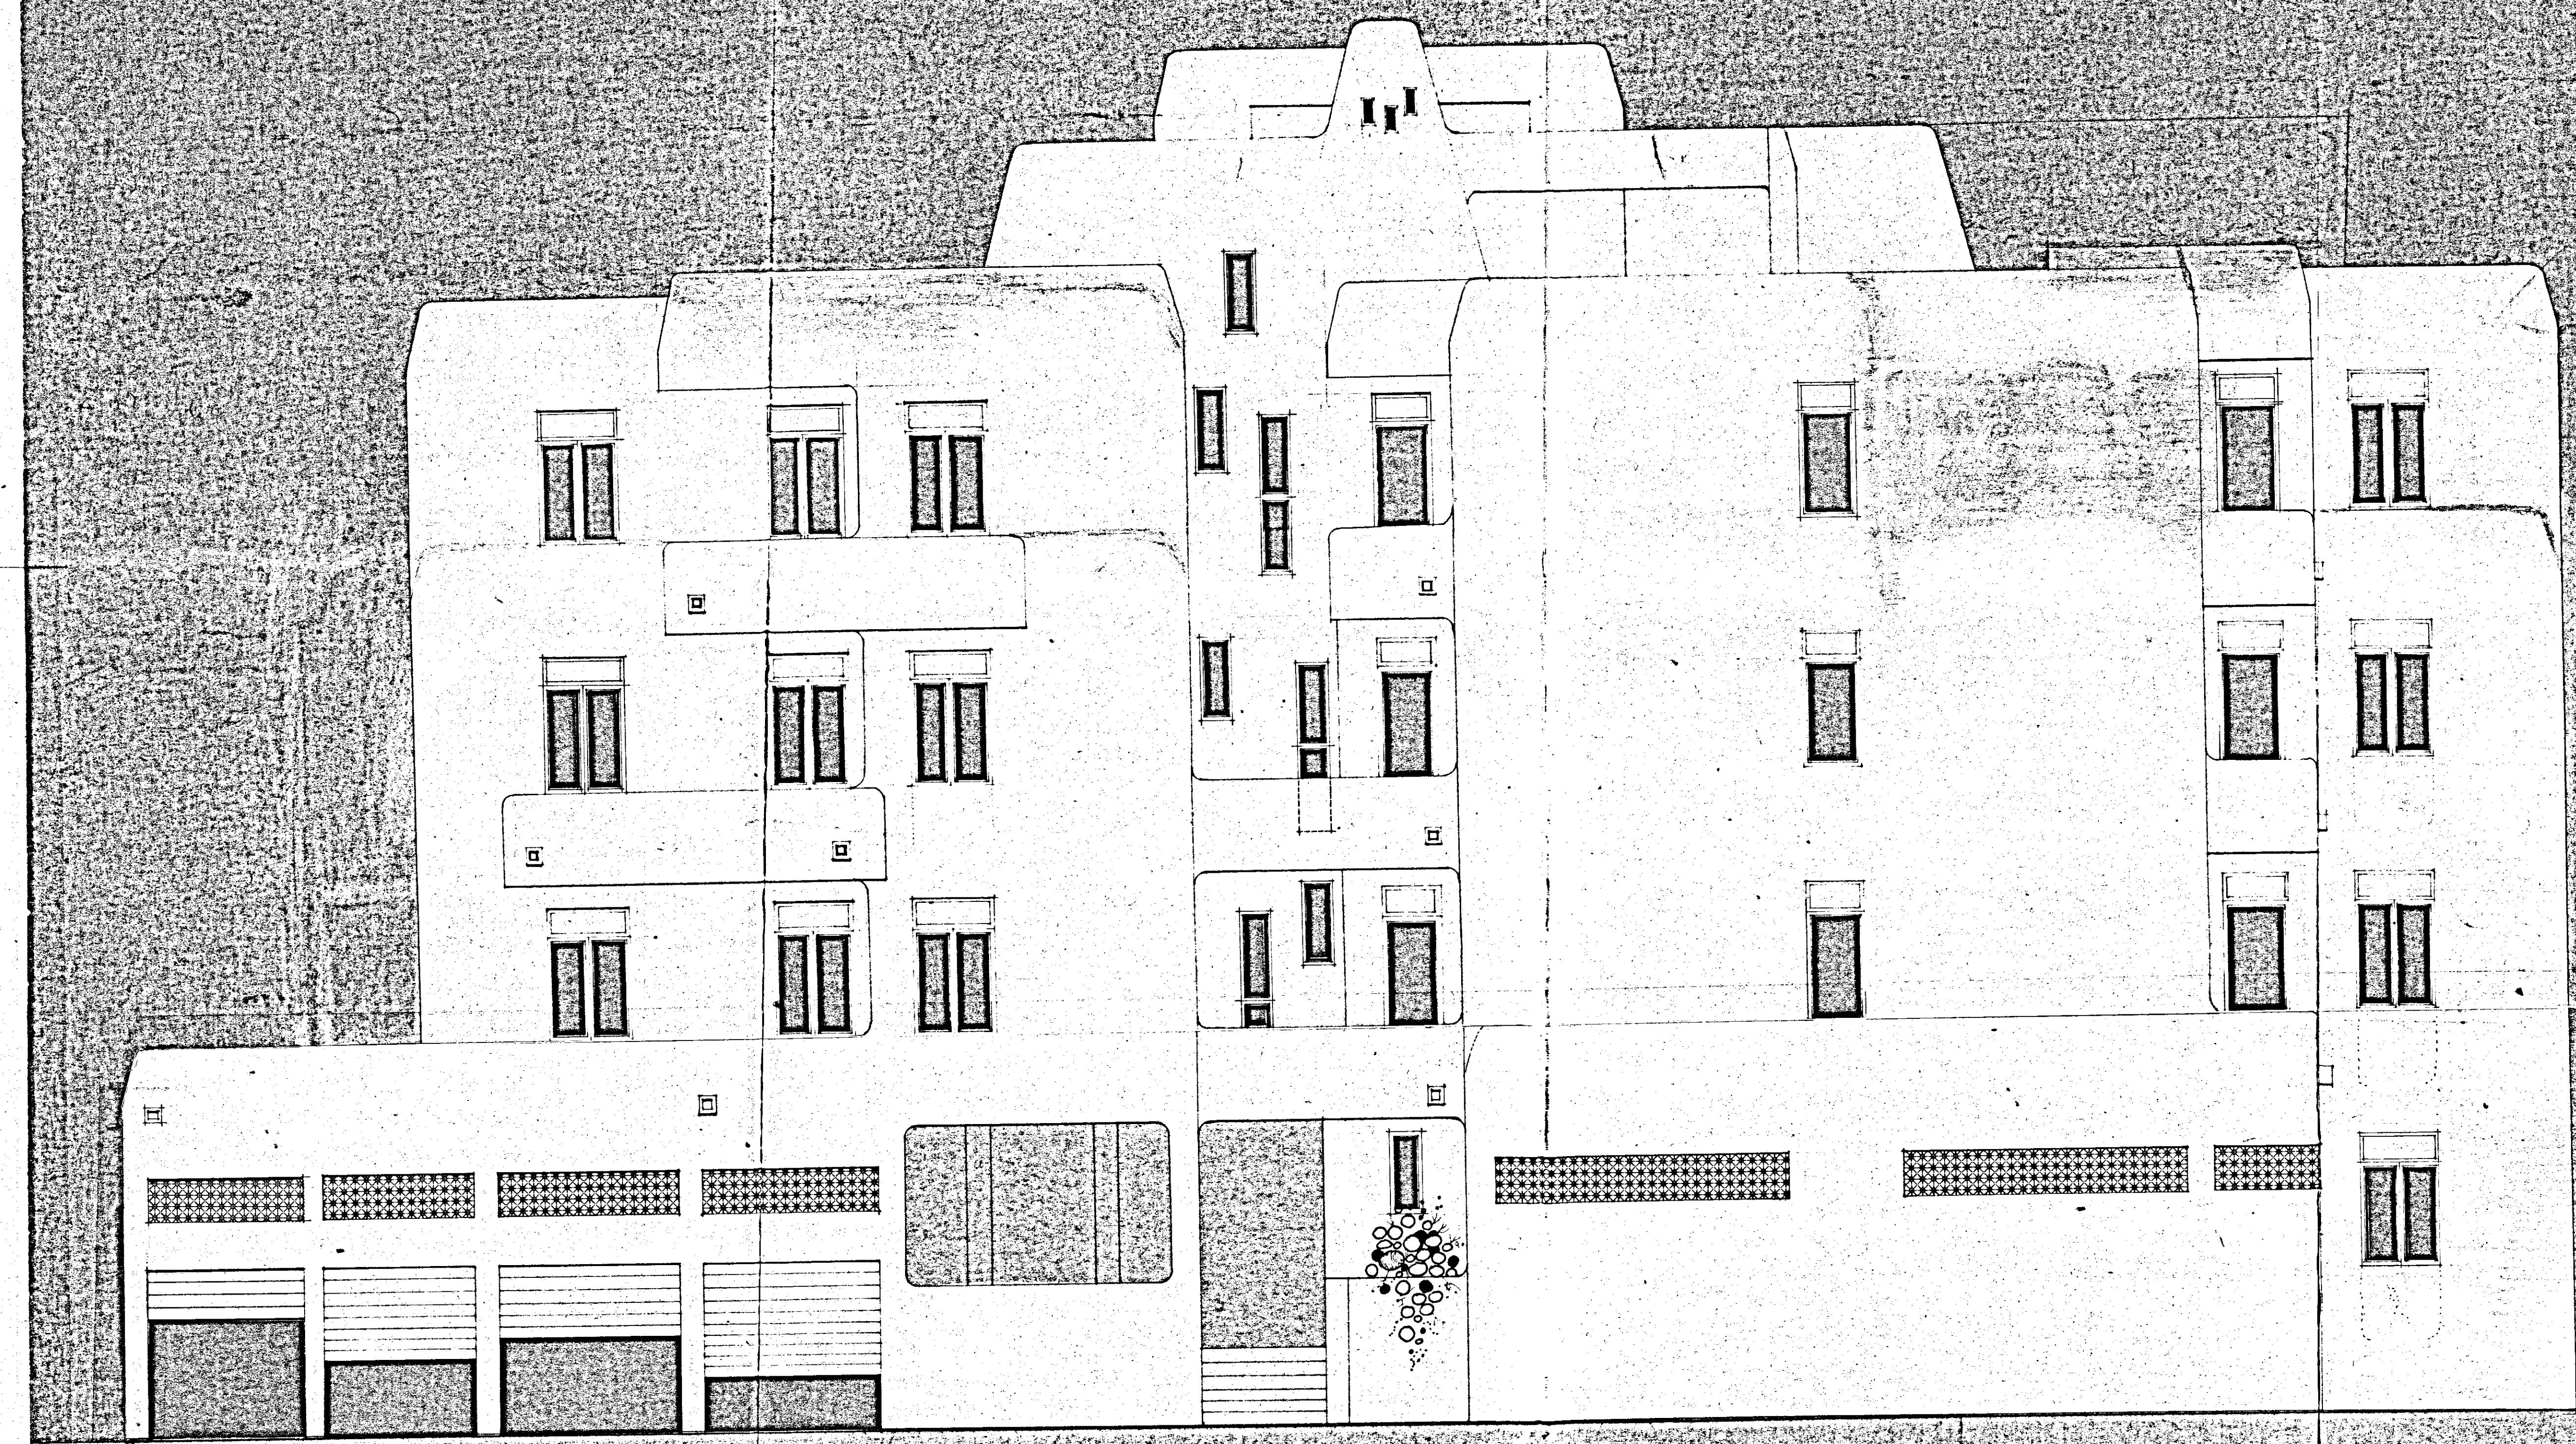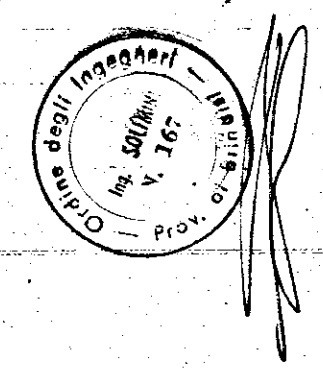

PROSPETTO - B -