


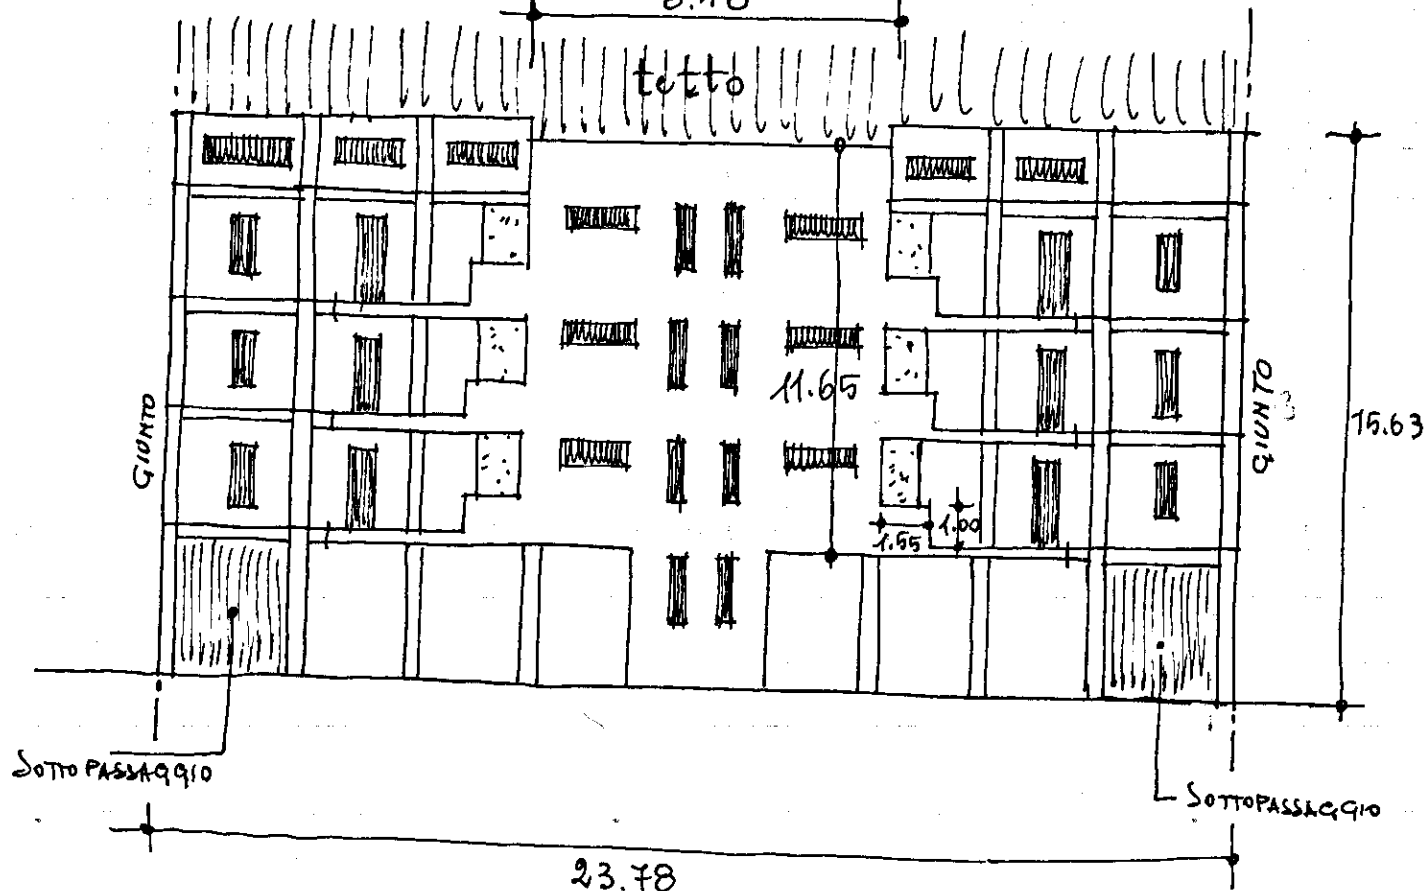

PALAZZINA n°

ELEMENTO A 9 CAMPATE - centrale - RETROSPETTO



* Balcone trpa = idem elemento a 7 campate di testata