


Palazzina A

22,00

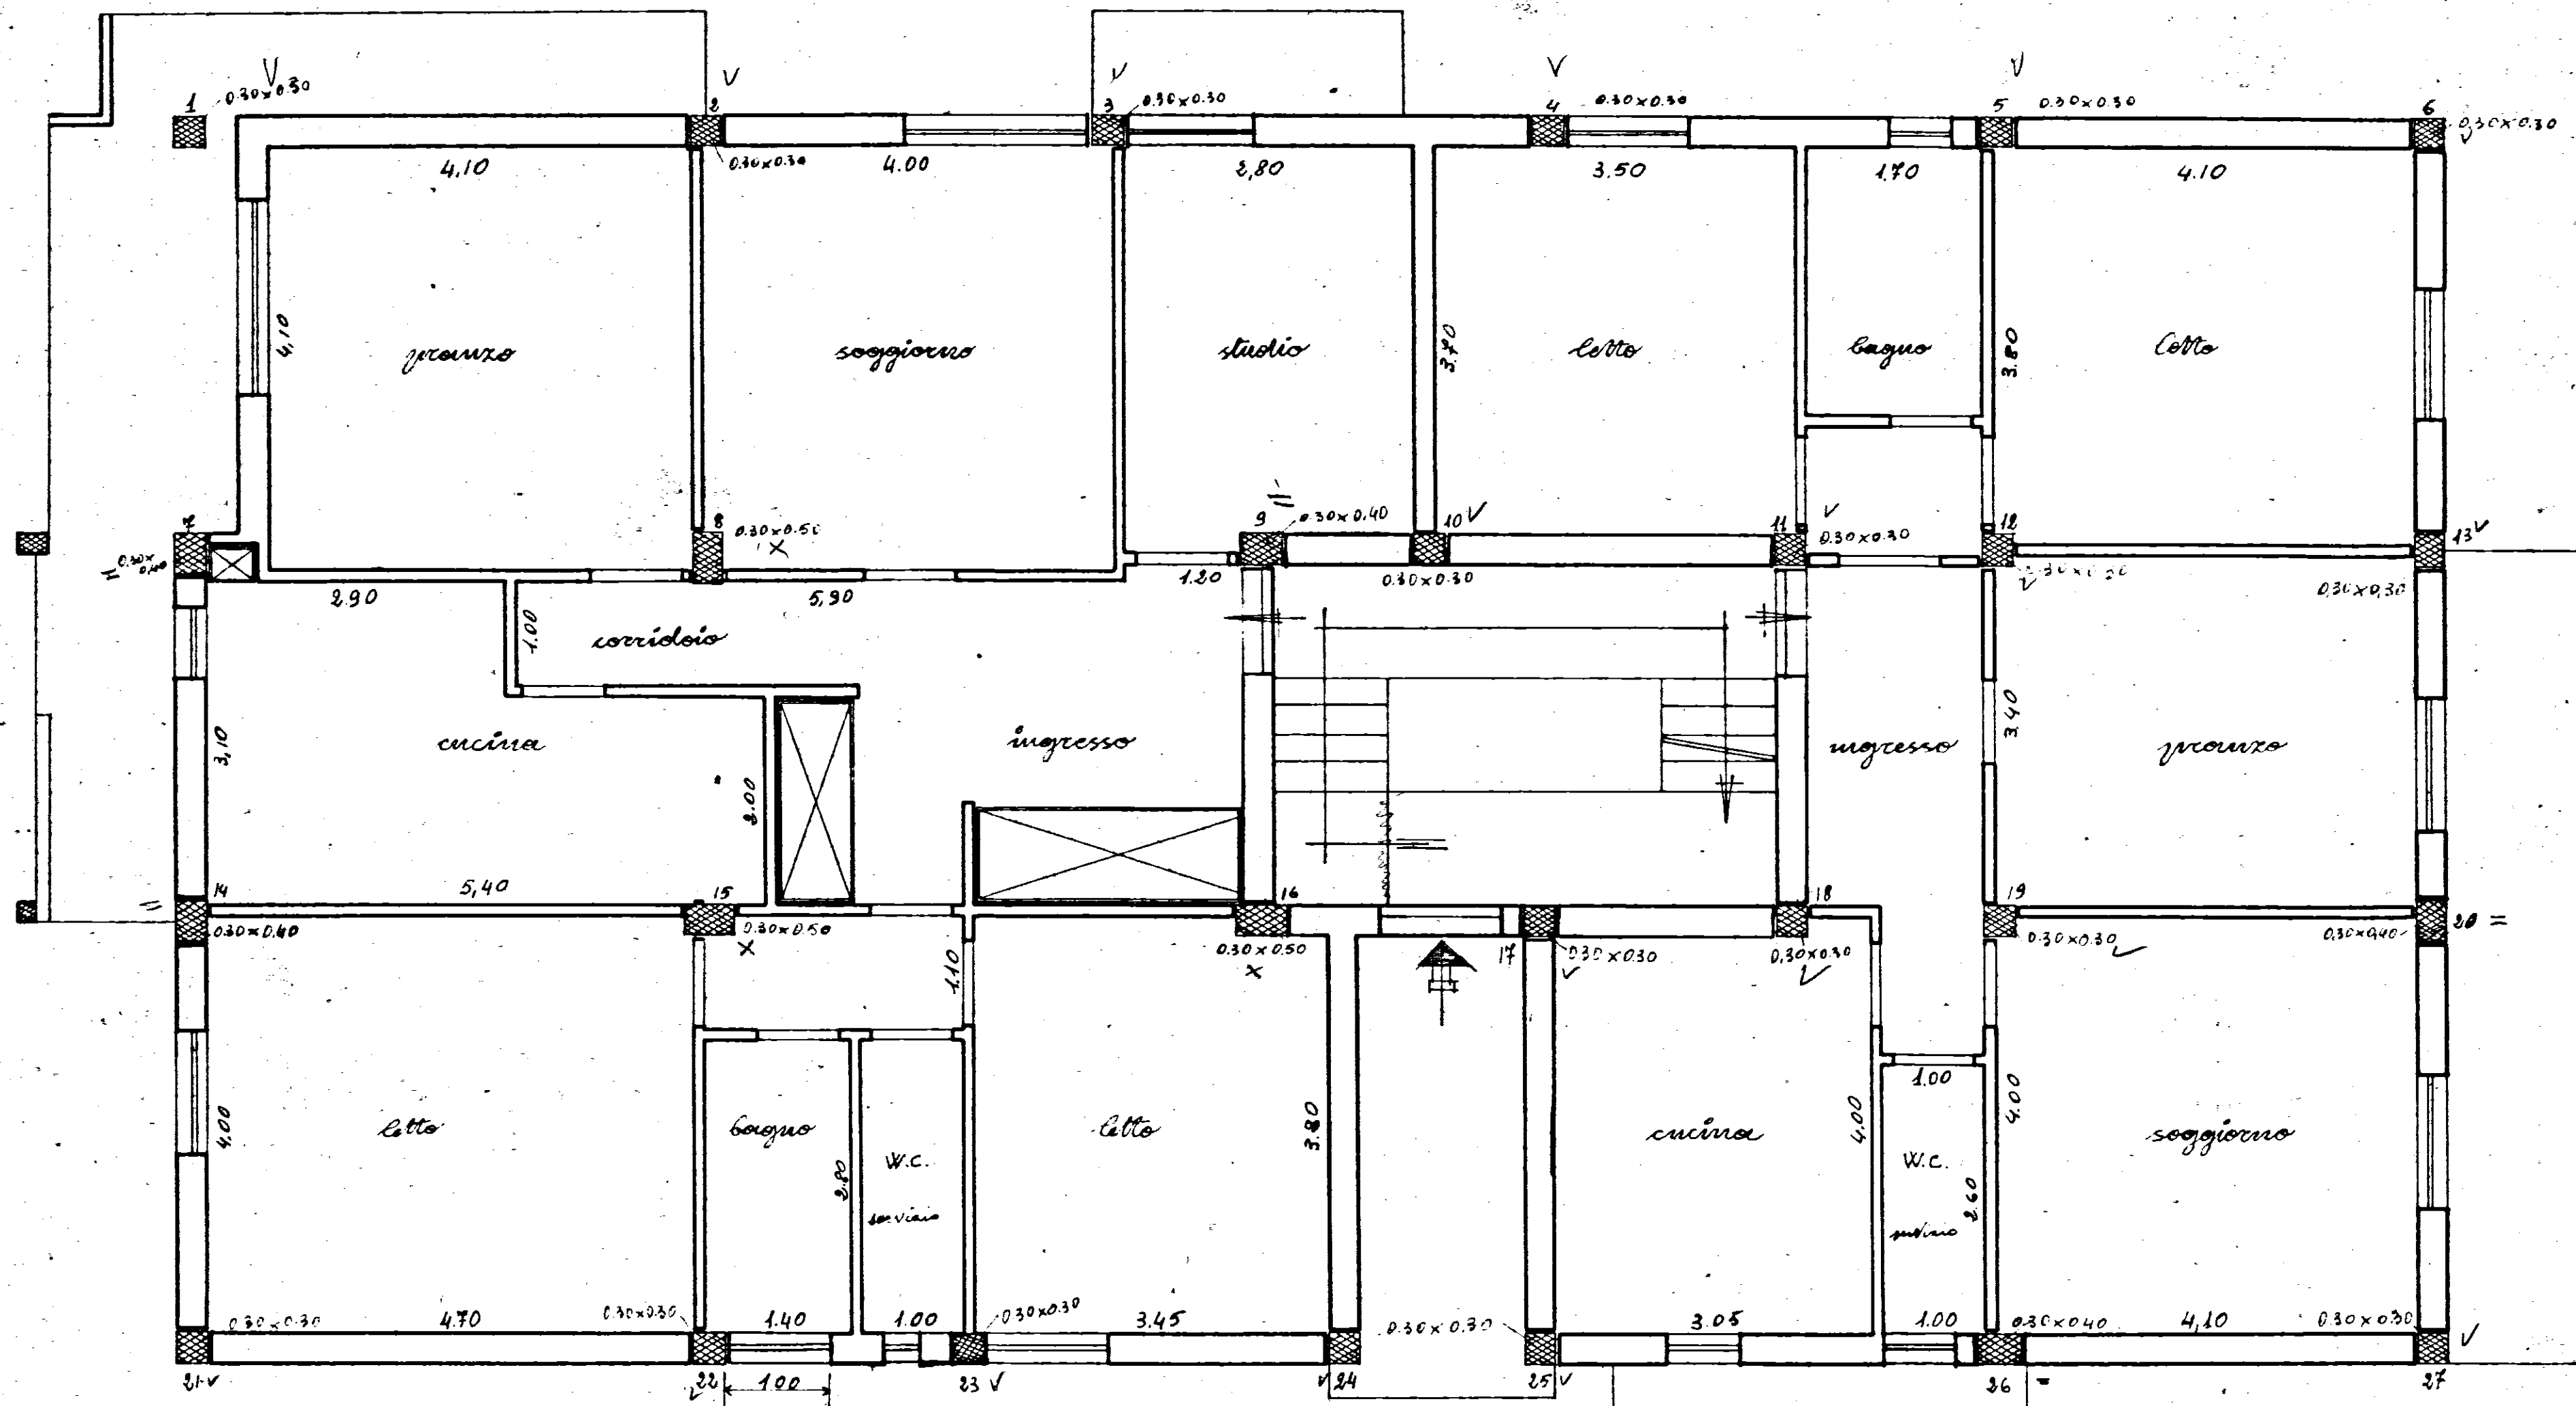

~~planeta piano climatizzato~~

la numerazione dei piani non corrisponde a
quella del computer meteo -