

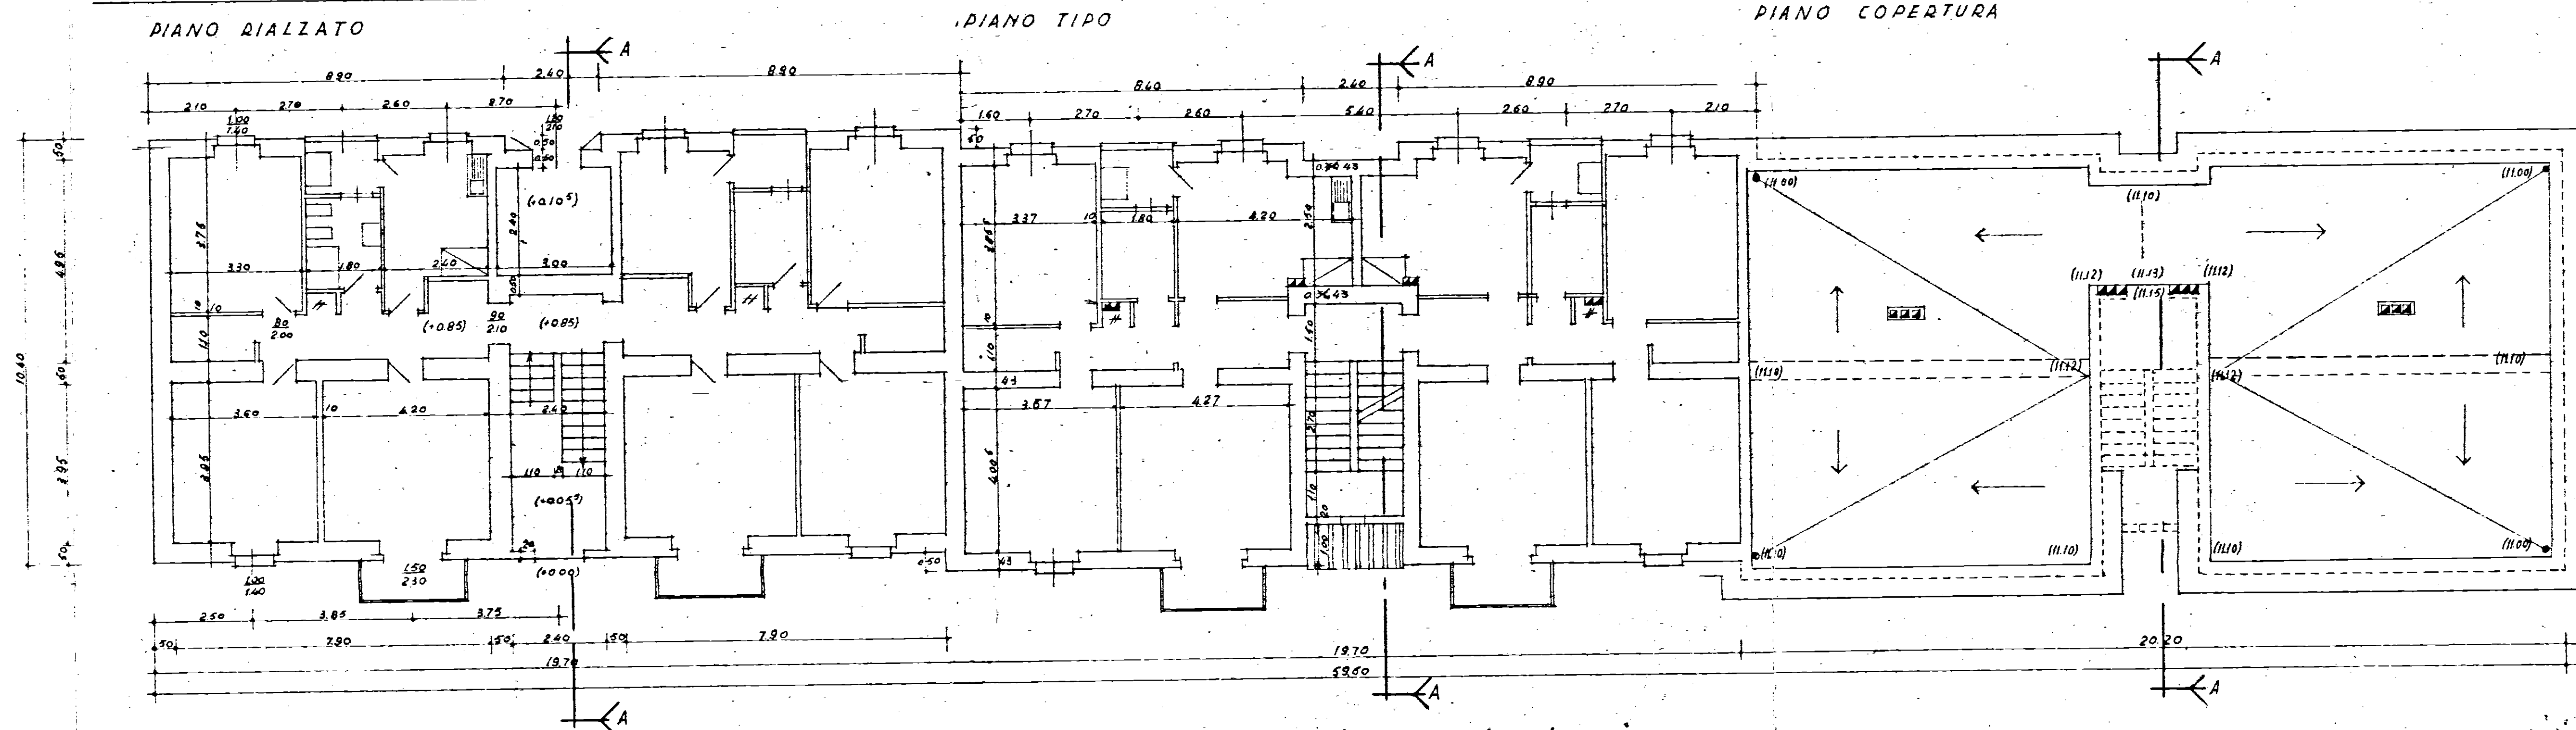


GESTIONE INA - CASA		
STAZIONE APPALTANTE		
I.A.C.P. DELLA PROVINCIA DI BRINDISI		
LOCALITA' MEJAGNE	LOTTO VIA TORRE S. SUSANNA	OGGETTO FABBRICATO N°1 TIPO E - PROGETTO
D/S N° 3	RAPP 1:100	data 22-V-57 299 20 VII-57
PROGETTISTA DOTT. ING. PIETRO DI CILENTI R. <i>Pelle Gaud</i>		

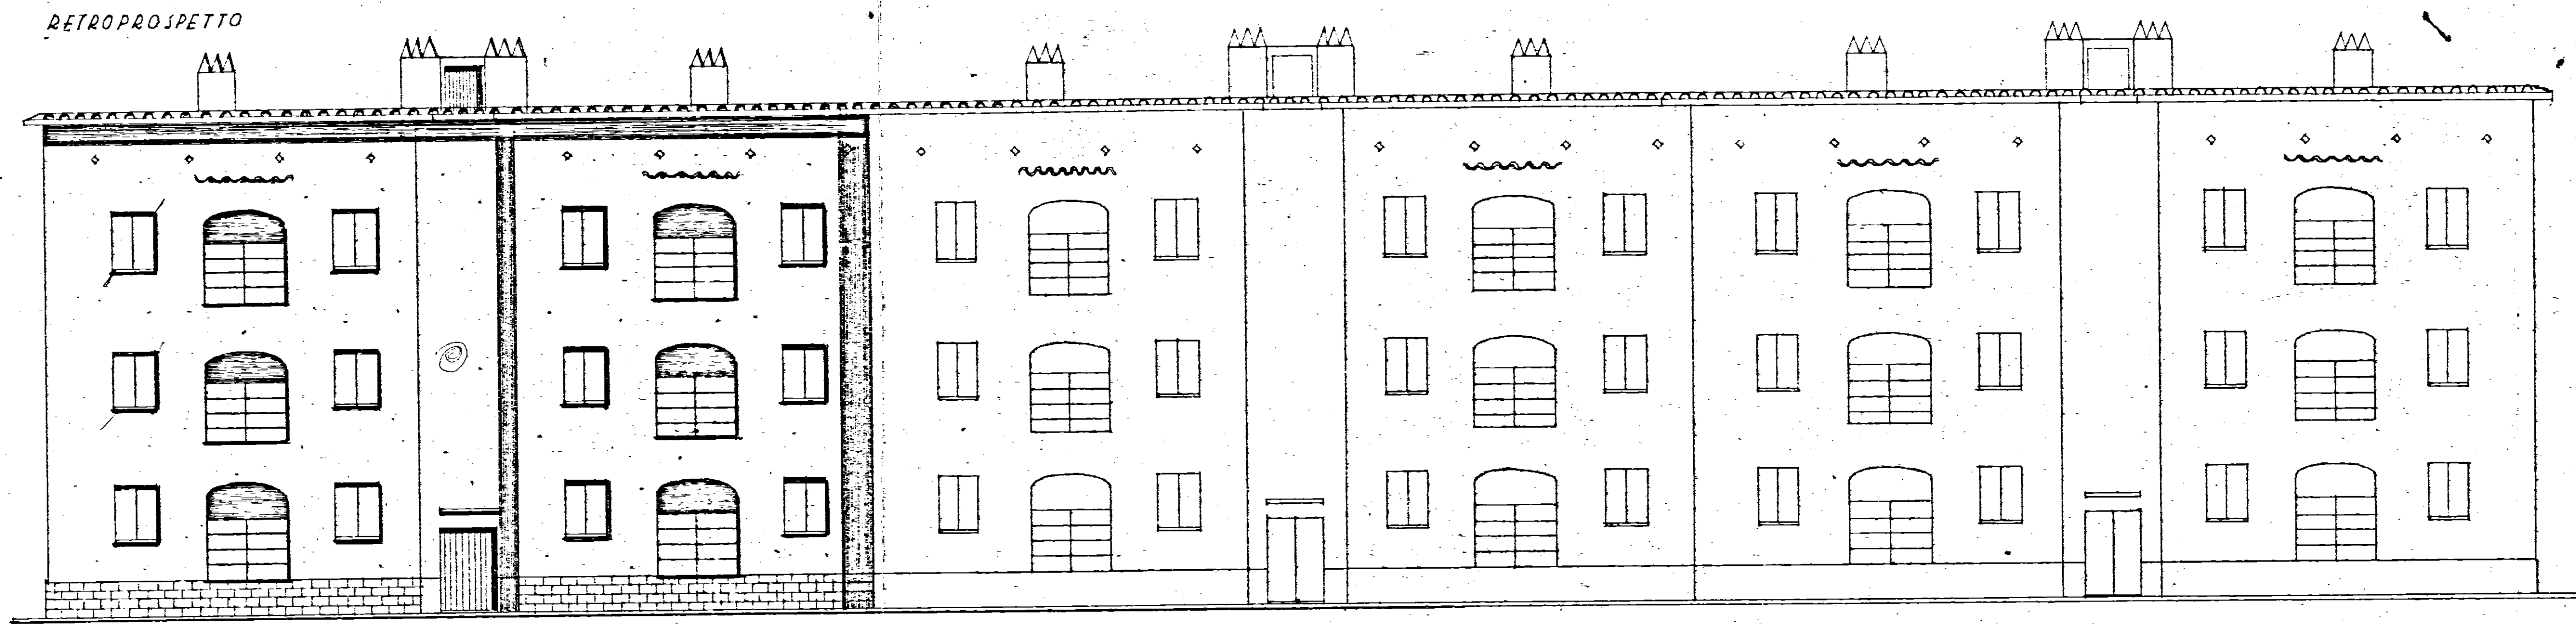

SEZIONE A-A

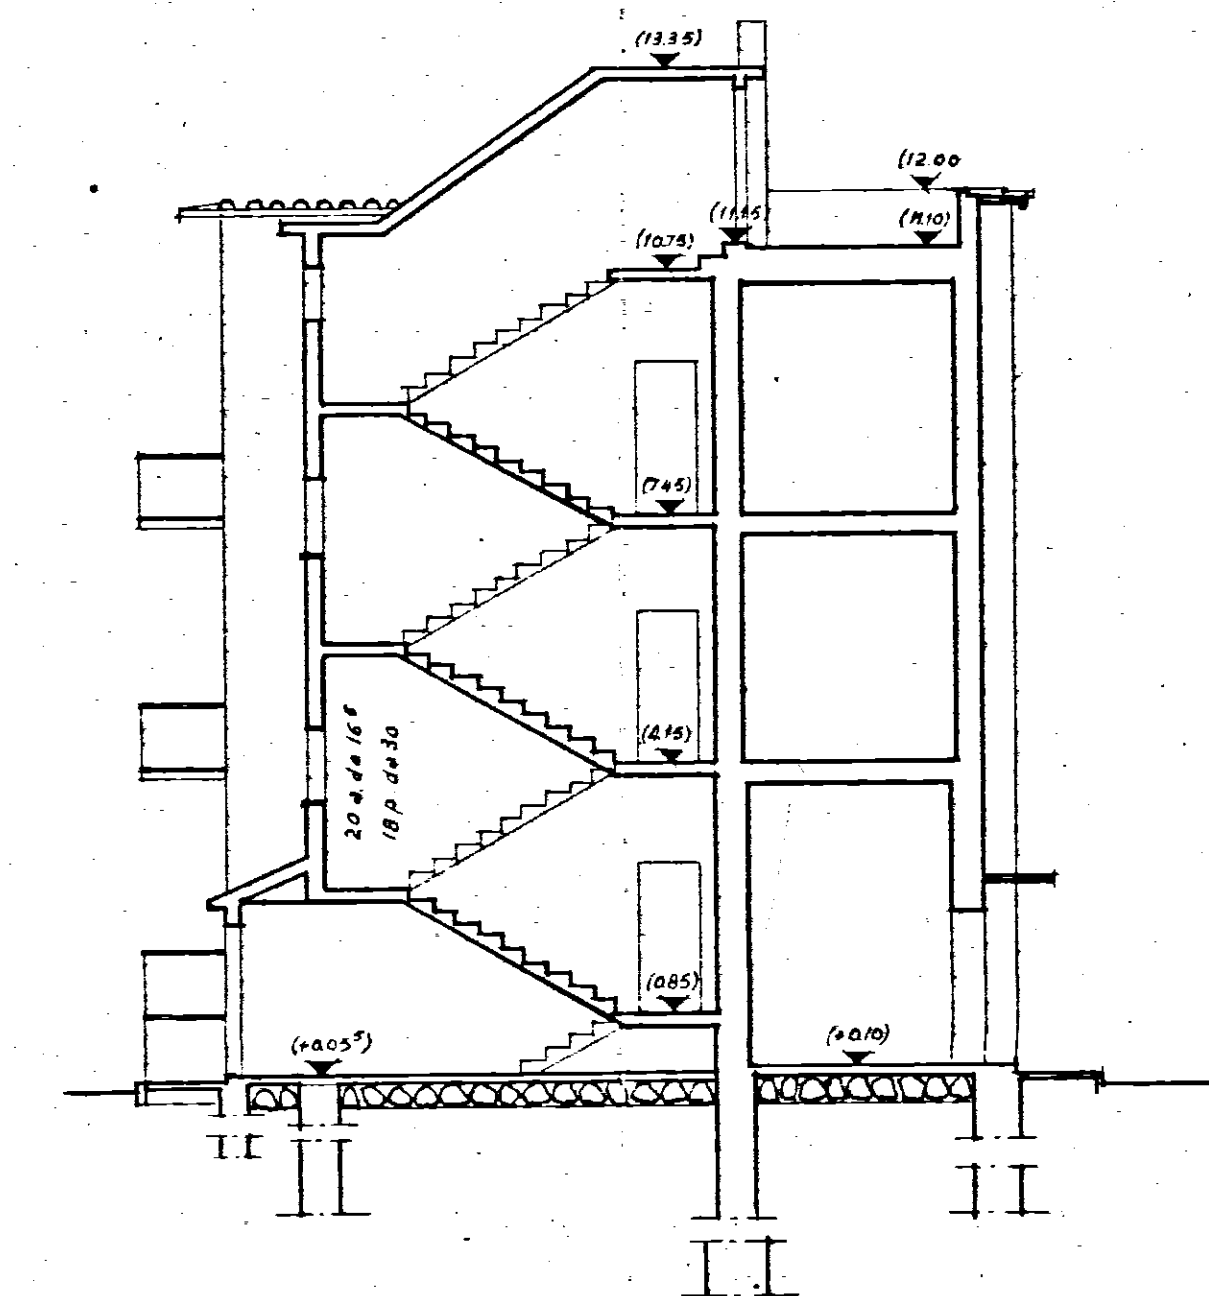

SINDACO