


ISTITUTO AUTONOMO CASE POPOLARI
PER LA PROVINCIA DI BRINDISI

Costruzione di n° 18 Abitazioni per
Lavoratori Agricoli Dipendenti
in Fasano -

PROSPETTI e SEZIONE


Scala 1:100

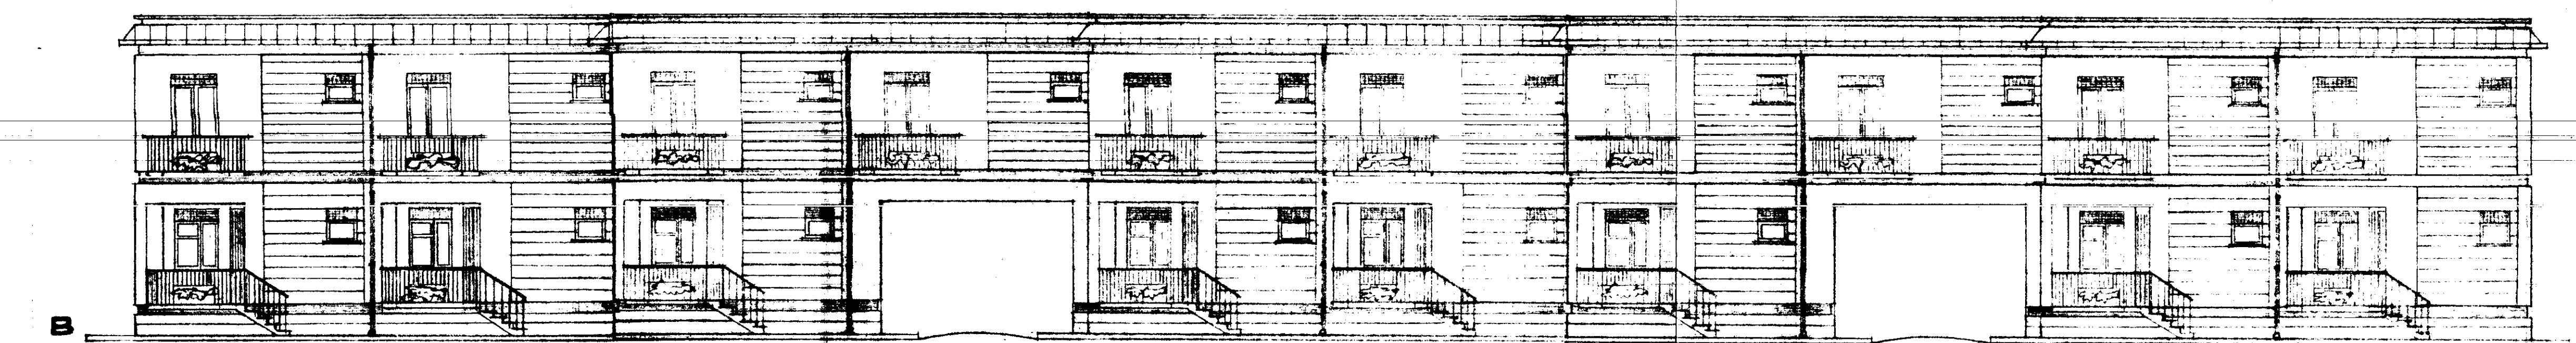


PROSPETTO ANTERIORE




PROSPETTO POSTERIORE

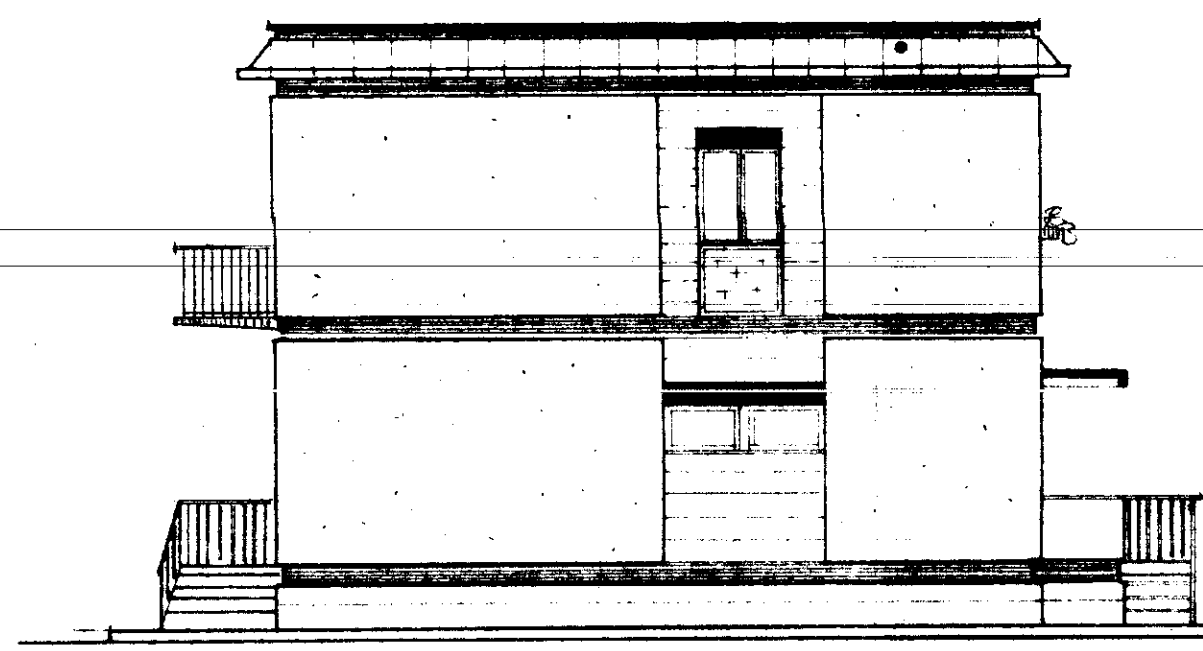

TESTATA A-D

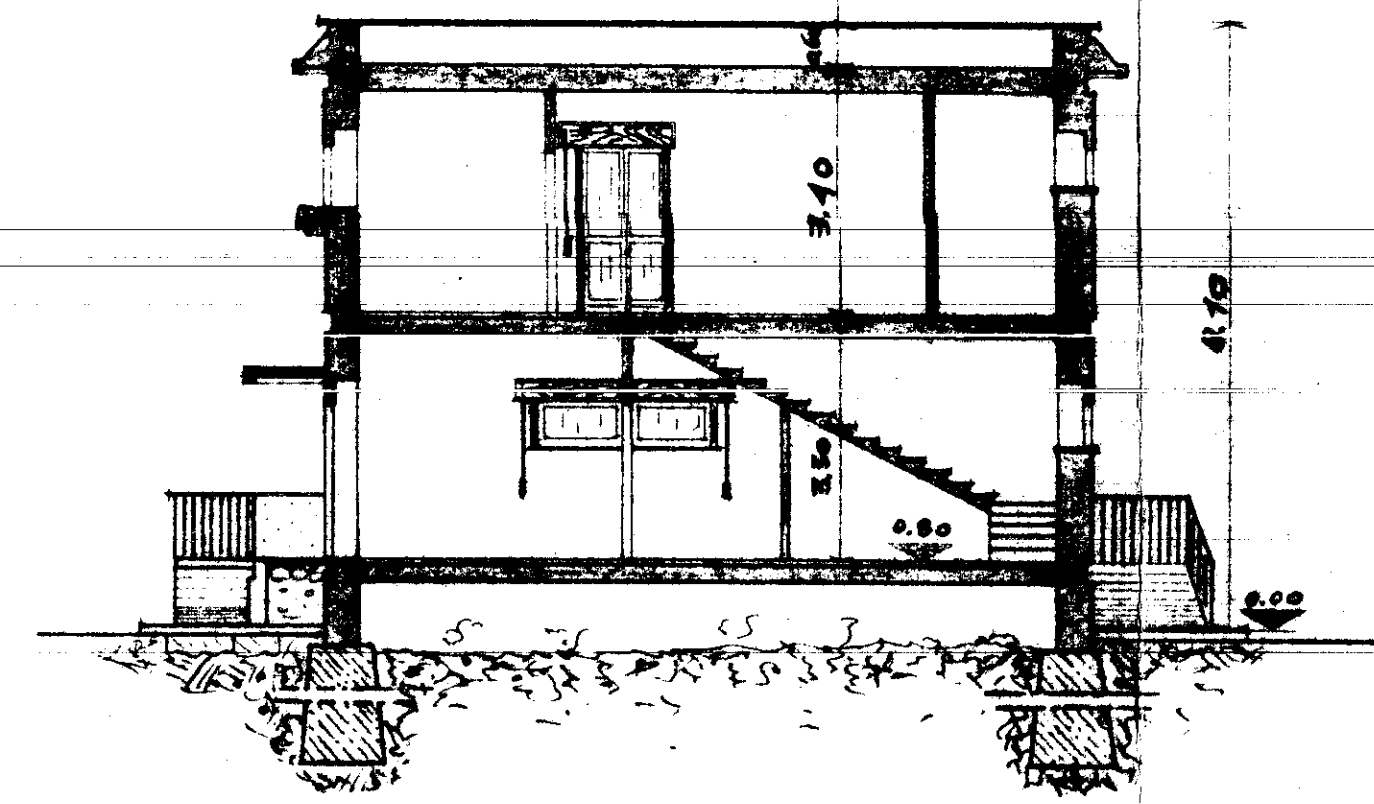

SEZIONE E-E'

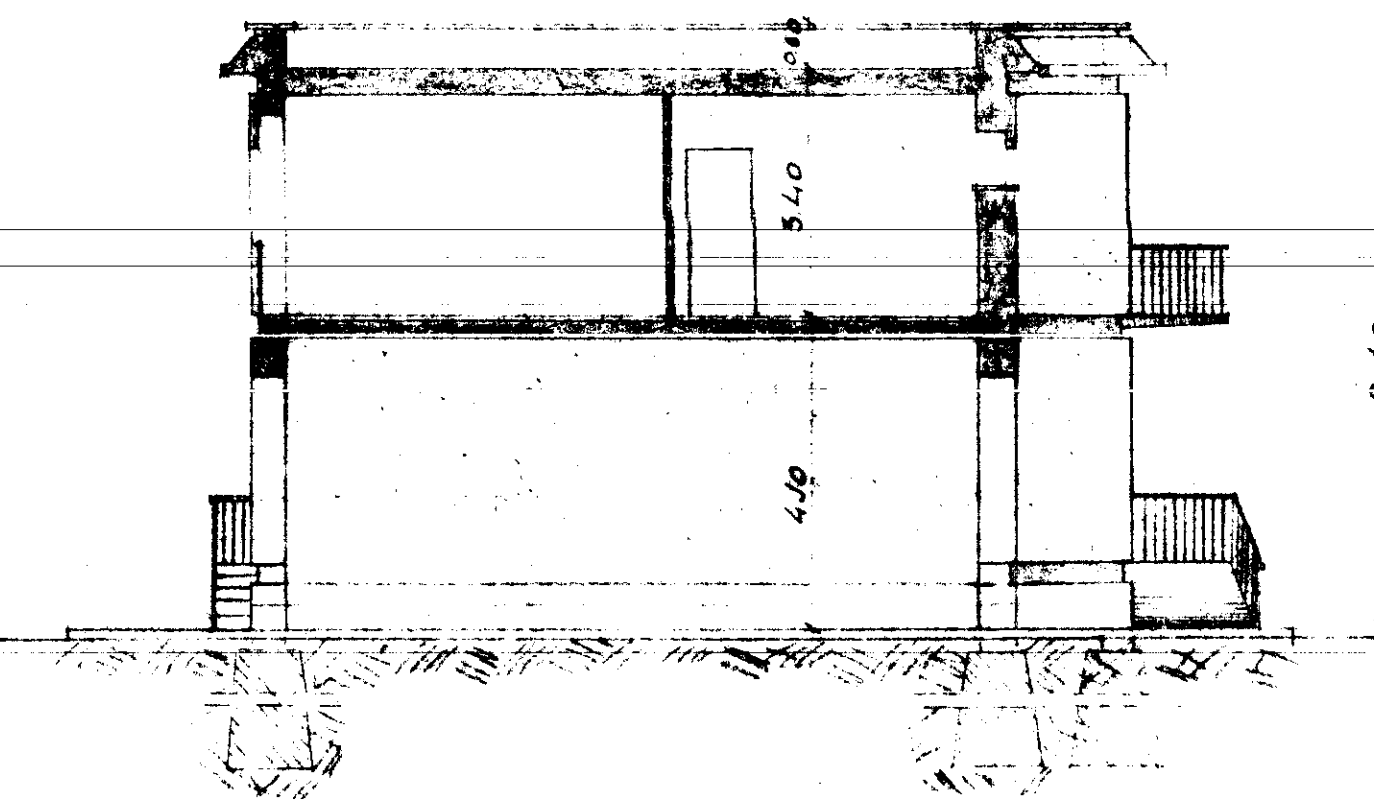

SEZIONE F-F'