

COMUNE DI FASANO
UFFICIO TECNICO

E' copia del progetto esaminato favorevolmente dalla Commissione Edilizia Comunale nella seduta del 11.11.1985.
Si rilascia per uso denuncia opere in conglomerato cementizio.


COMUNE DI FASANO
UFFICIO TECNICO
g' copia del progetto approvato in data 7 FEB. 1985
IL FUNZIONARIO INCARICATO

Fasano, 7 FEB. 1985

IL FUNZIONARIO INCARICATO



IL COORDINATORE
DEL SERVIZIO ALBERGHI E COSTRUZIONI
(Dott. Arch. Pietro ORSITA)

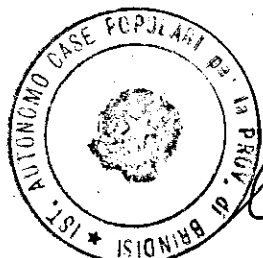

IL PRESIDENTE

(Michele NARISI)

**istituto autonomo
case popolari**

— brindisi —

legge 5-8-1978 n. 457 II° biennio 1980-81

programma intervento 007-90-1

codice 2167400701

progetto per la costruzione di alloggi
popolari in —FASANO—

lotto comparto piano di zona 167

VARIANTE DI UBICAZIONE E MODIFICA SISTEMAZIONE
PIANO TERRENO


alloggi n.9 da mq. 81

prospetto a

tav. **6**

ufficio
progettazione
i. a. c. p.
brindisi

scala 1:100

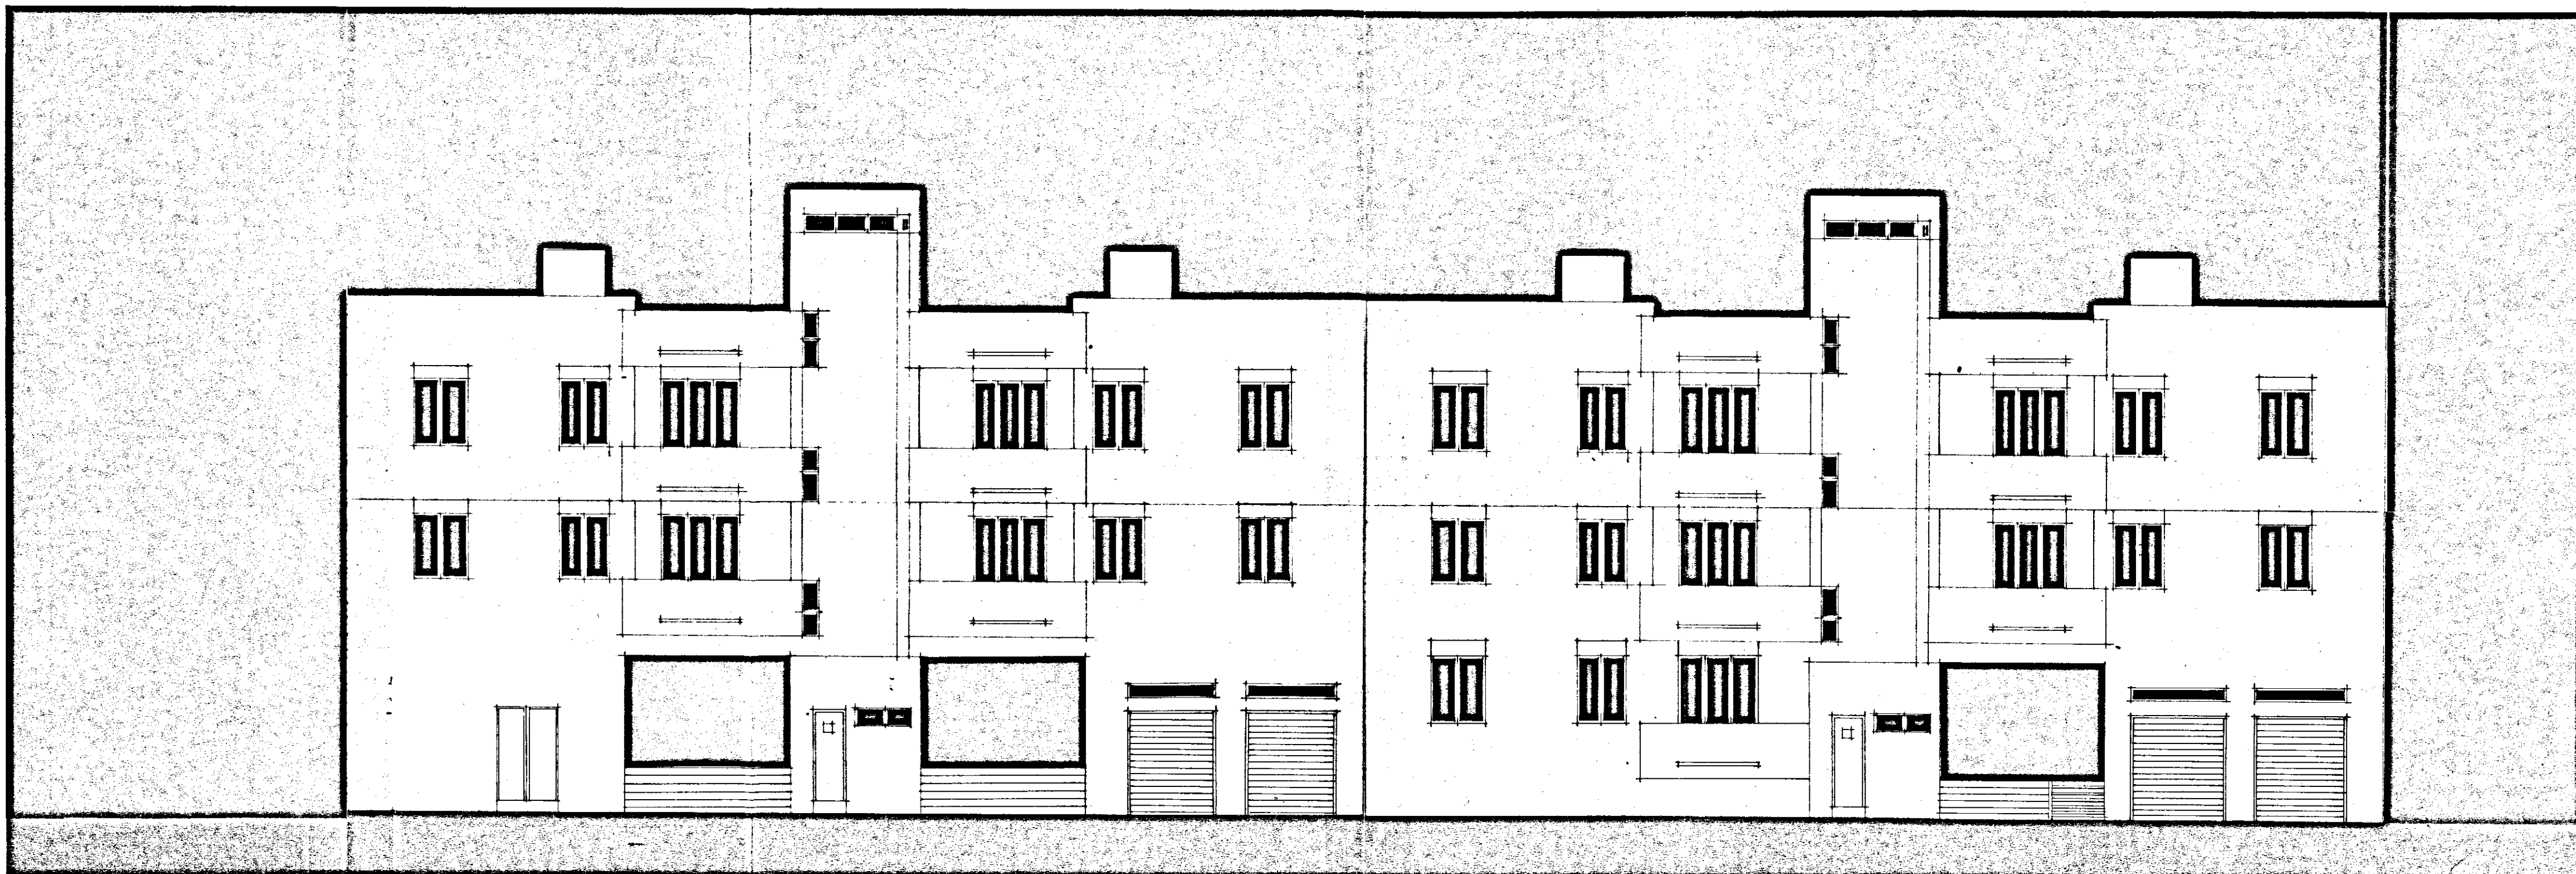

a