


ISTITUTO AUTONOMO COSE POPOLARI
PER LA PROVINCIA DI BRIANZA
COSTRUZIONE DI NUOVE ABITAZIONI PER LAVORATORI
AGRICOLI DIPENDENTI IN URBIA


1/c

PiANO RIALZATO

SCALA 1:50

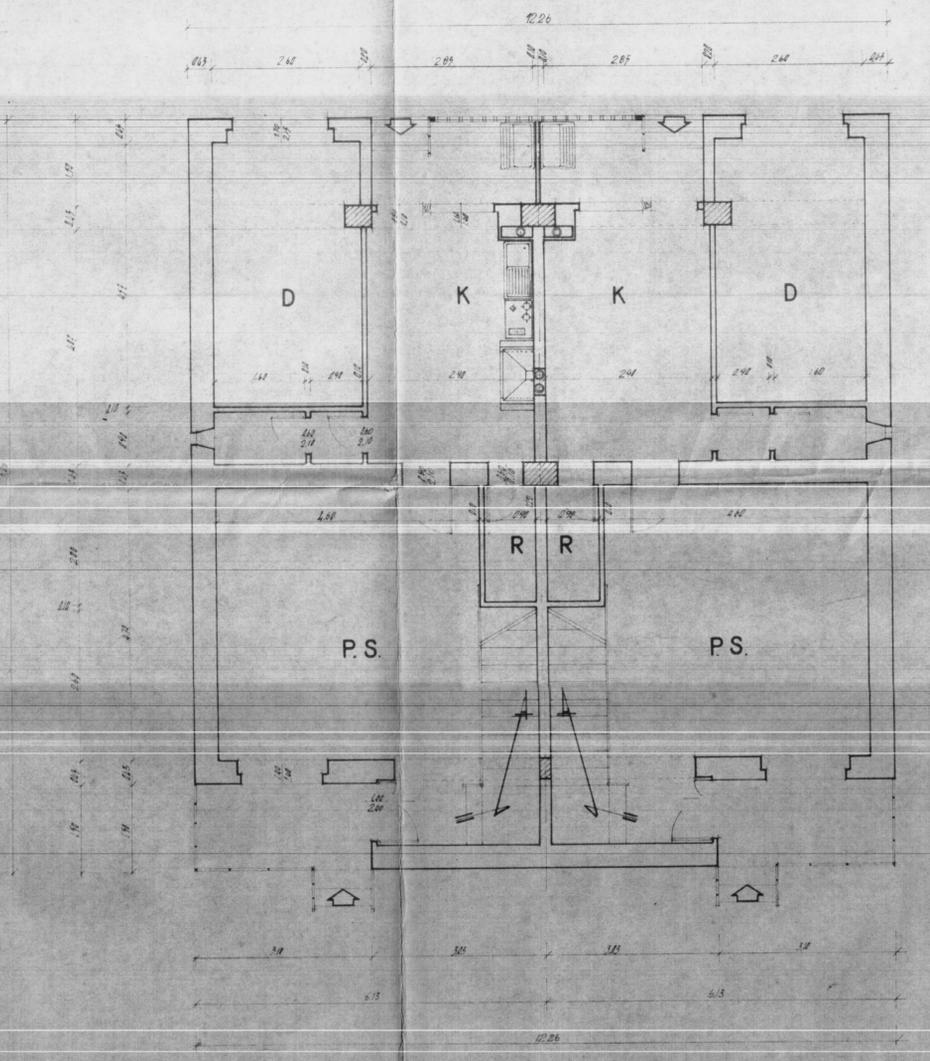

PRIMO PIANO

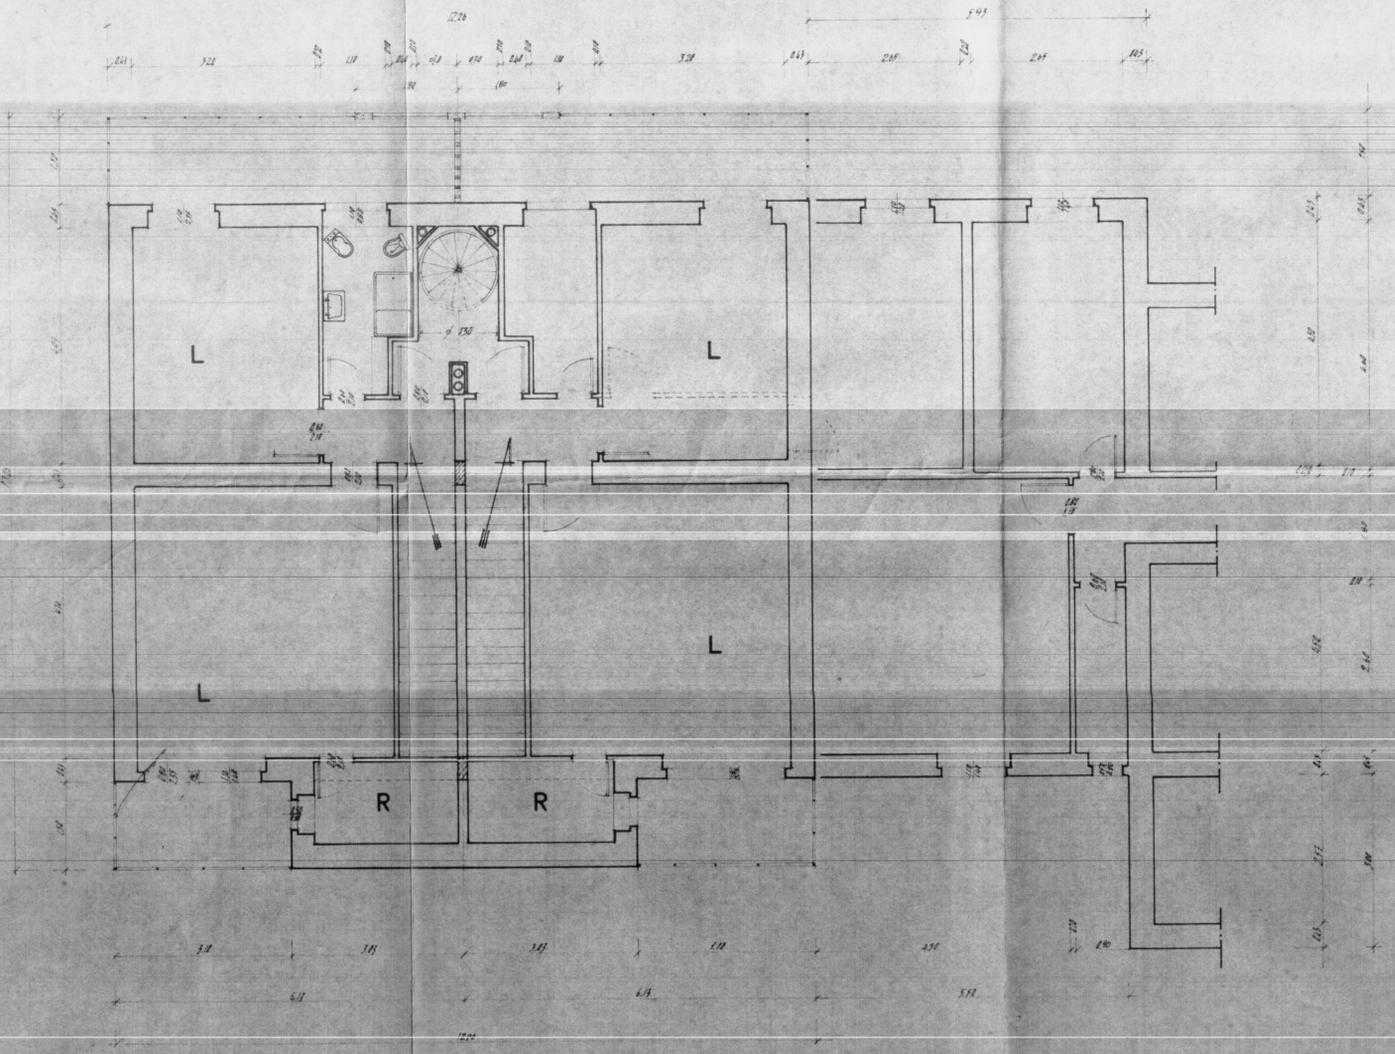

PiANTA TERRAZZA

