


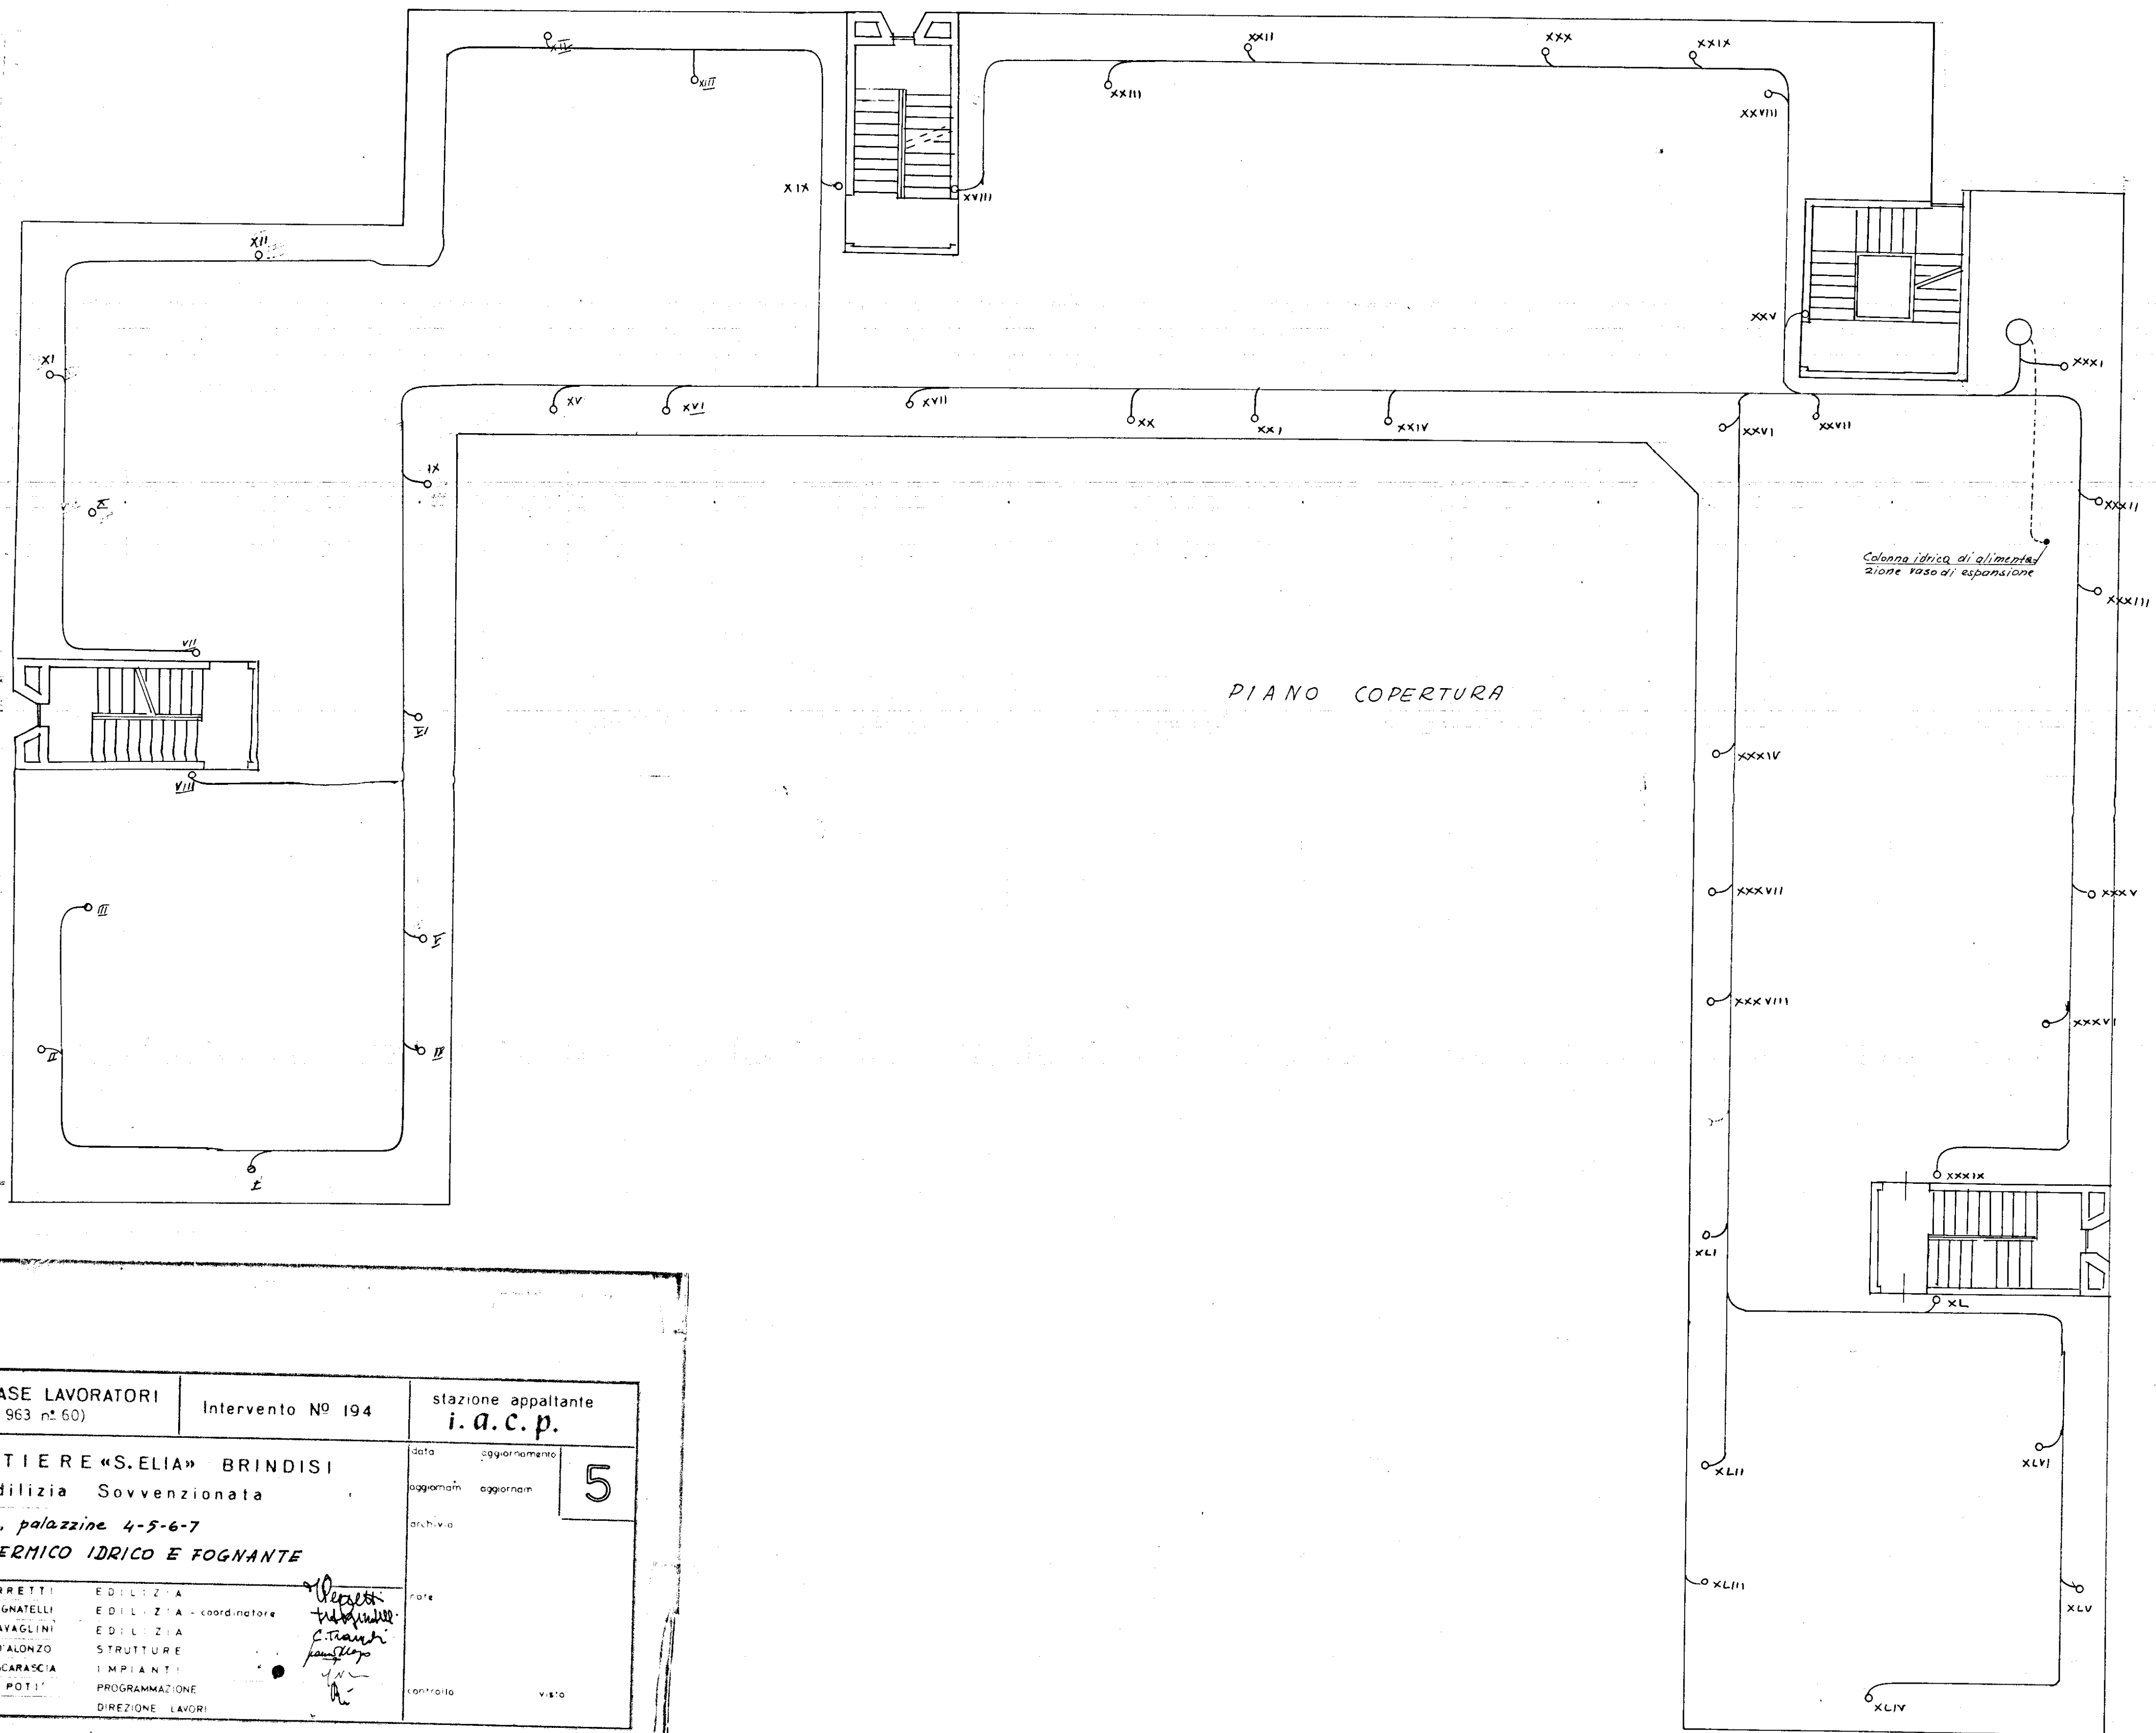

STIONE CASE LAVORATORI (legge 14 2 963 n. 60)		Intervento N° 194		stazione appaltante i. a. c. p.	
QUARTIERE «S. ELIA» BRINDISI Edilizia Sovvenzionata					
parto "S", palazzine 4-5-6-7					
PIANTO TERMICO IDRICO E FOGNANTE					
ITALO PERRETTI		EDILIZIA		data aggiornamento	
FORTUNATO PIGNATELLI		EDILIZIA - coordinatore		aggiornam. aggiornam.	
CORRADO TRAVAGLINI		EDILIZIA		archivio	
FRANCESCO D'ALONZO		STRUTTURE		note	
N. VIVARELLI SCARASCIA		IMPIANTI		controllo	
LEONARDO POTI		PROGRAMMAZIONE		visto	
I A C P		DIREZIONE LAVORI			

5

nord
↑