
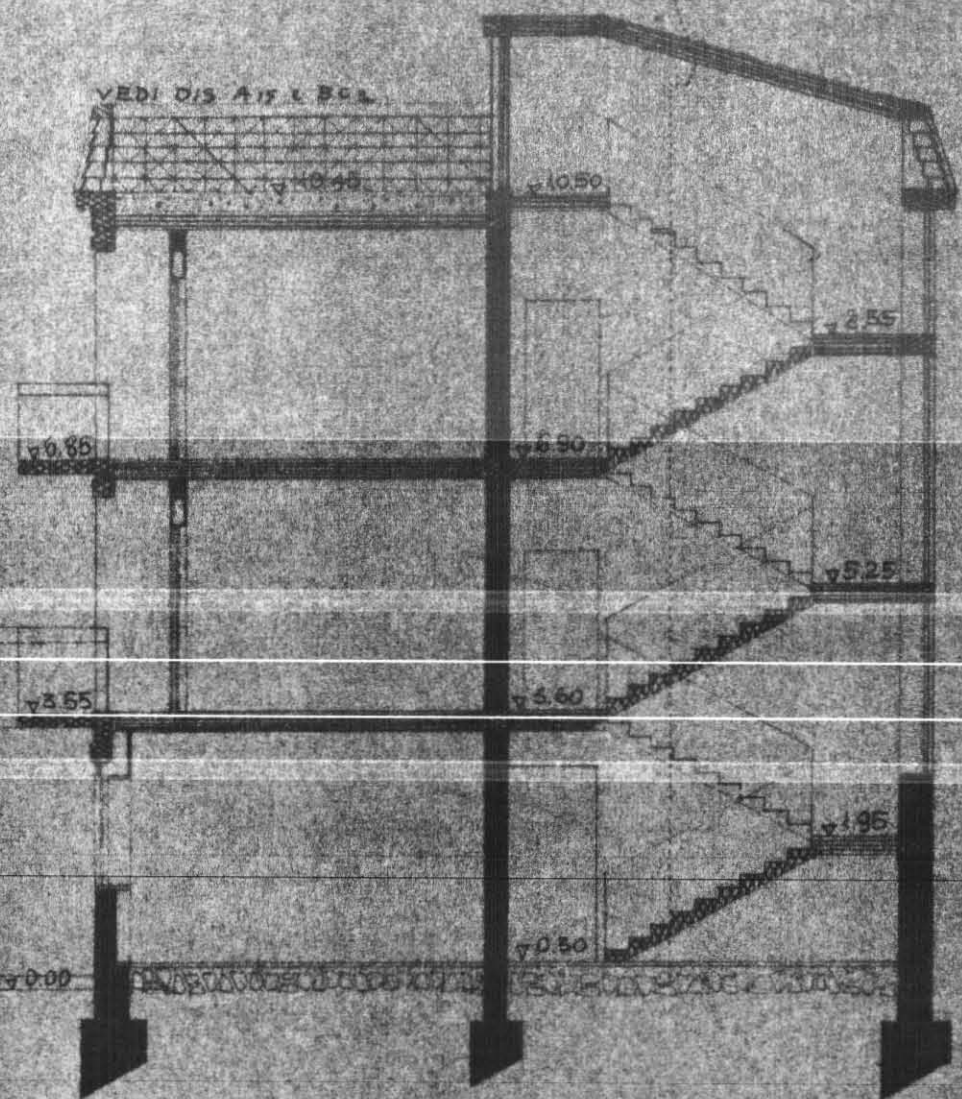
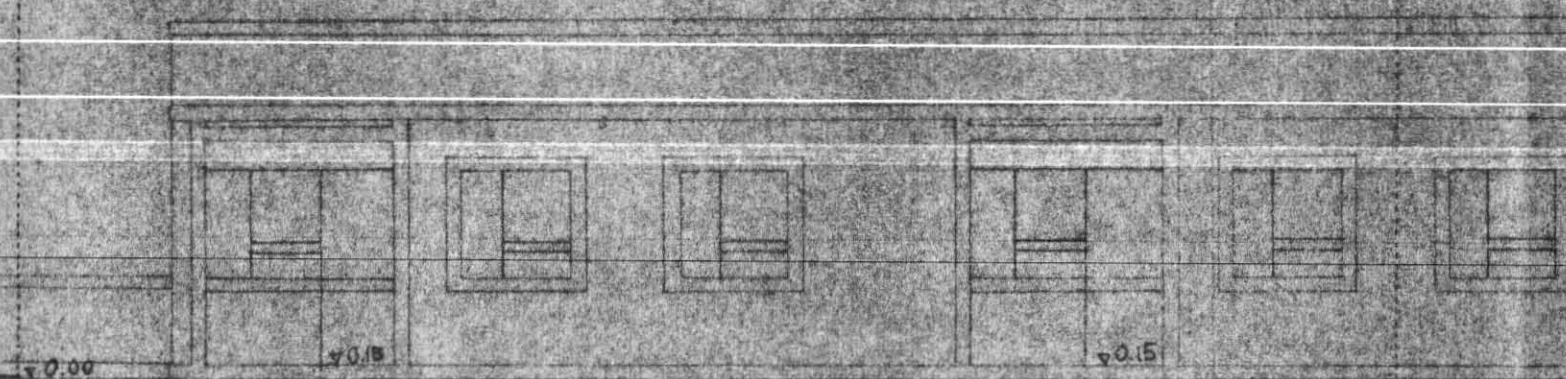


BRINDISI COMMENDA OVEST

GRUPPO GATTI

B9

- 5 OTT. 1957

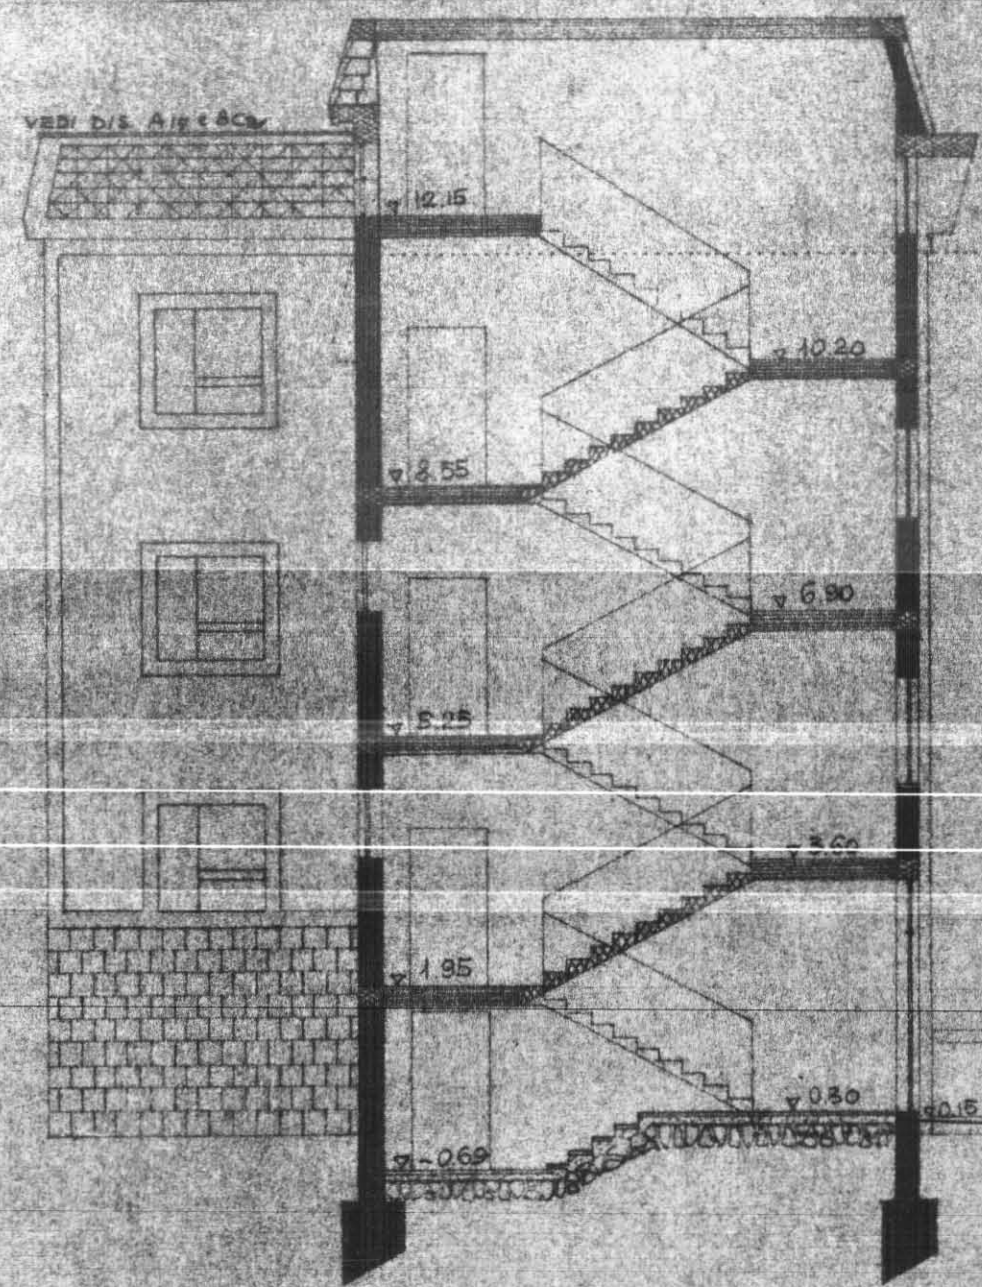

SEZIONE L-L 1:100