

Visto il verbale della C.E.C.
Commissione Edilizia
Brindisi
5 DIC. 1975
IL SINDACO
PARERE FAVOREVOLE

ISTITUTO AUTONOMO CASE POPOLARI-BRINDISI

LEGGE 27-5-1975 N.166 PROGRAMMA INTERVENTO 001/40/1

PROGETTO PER LA COSTRUZIONE DI ALLOGGI POPOLARI
IN BRINDISI - QUARTIERE S. ELIA EST

FABBRICATO 19a ALLOGGI 32 DA VANI 6 = VANI 192



PIANTE

SCALA 1:100


DATA

ACCOMPAGNAMENTI


UFFICIO PROGETTAZIONE
C.A.C. BRINDISI
IL DIRETTORE TECNICO
DOTT. ING. ANTONIO LONGO
TAV. 2

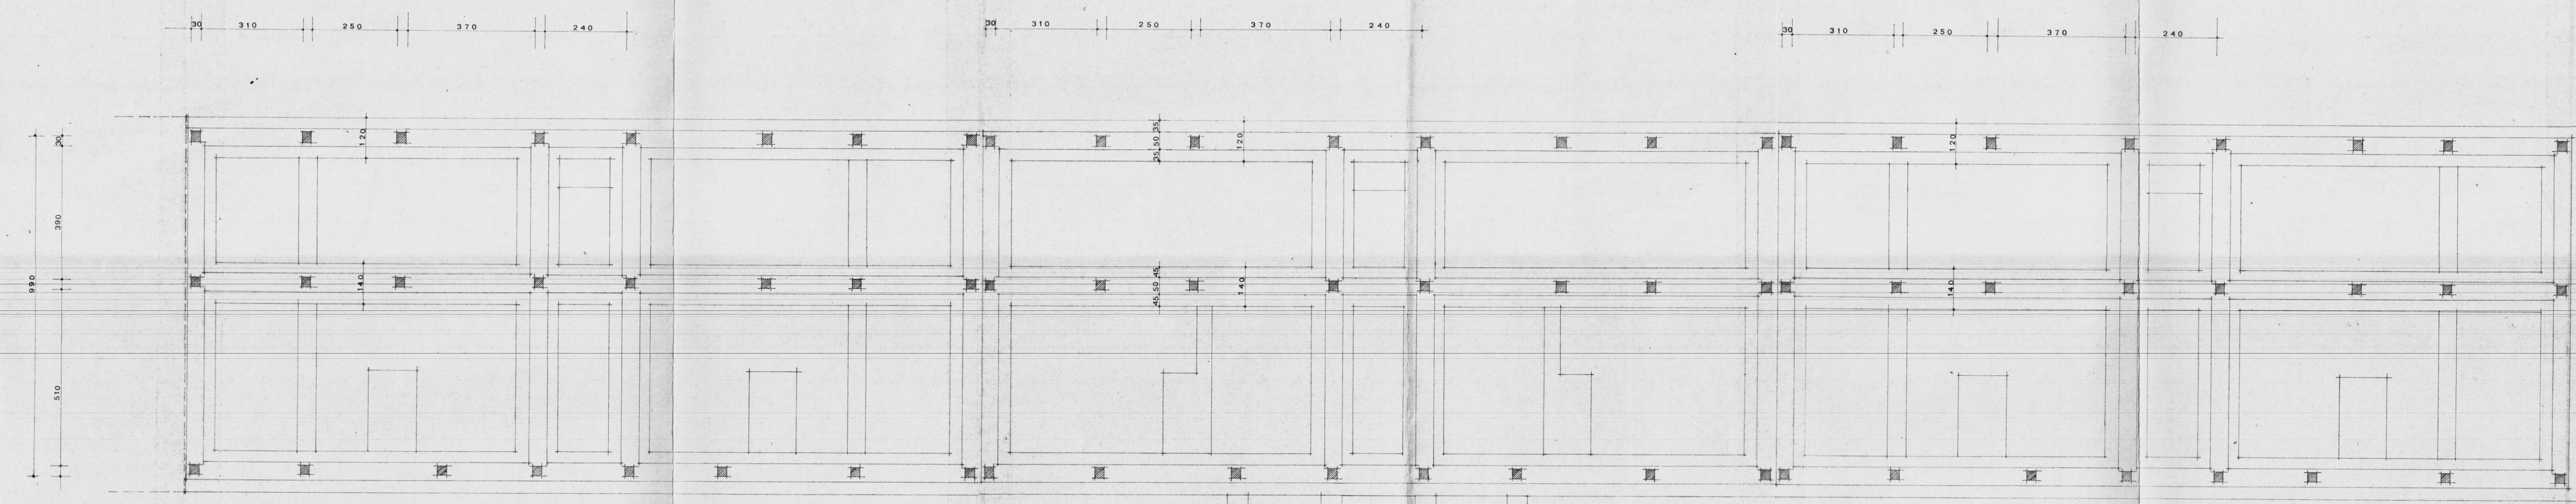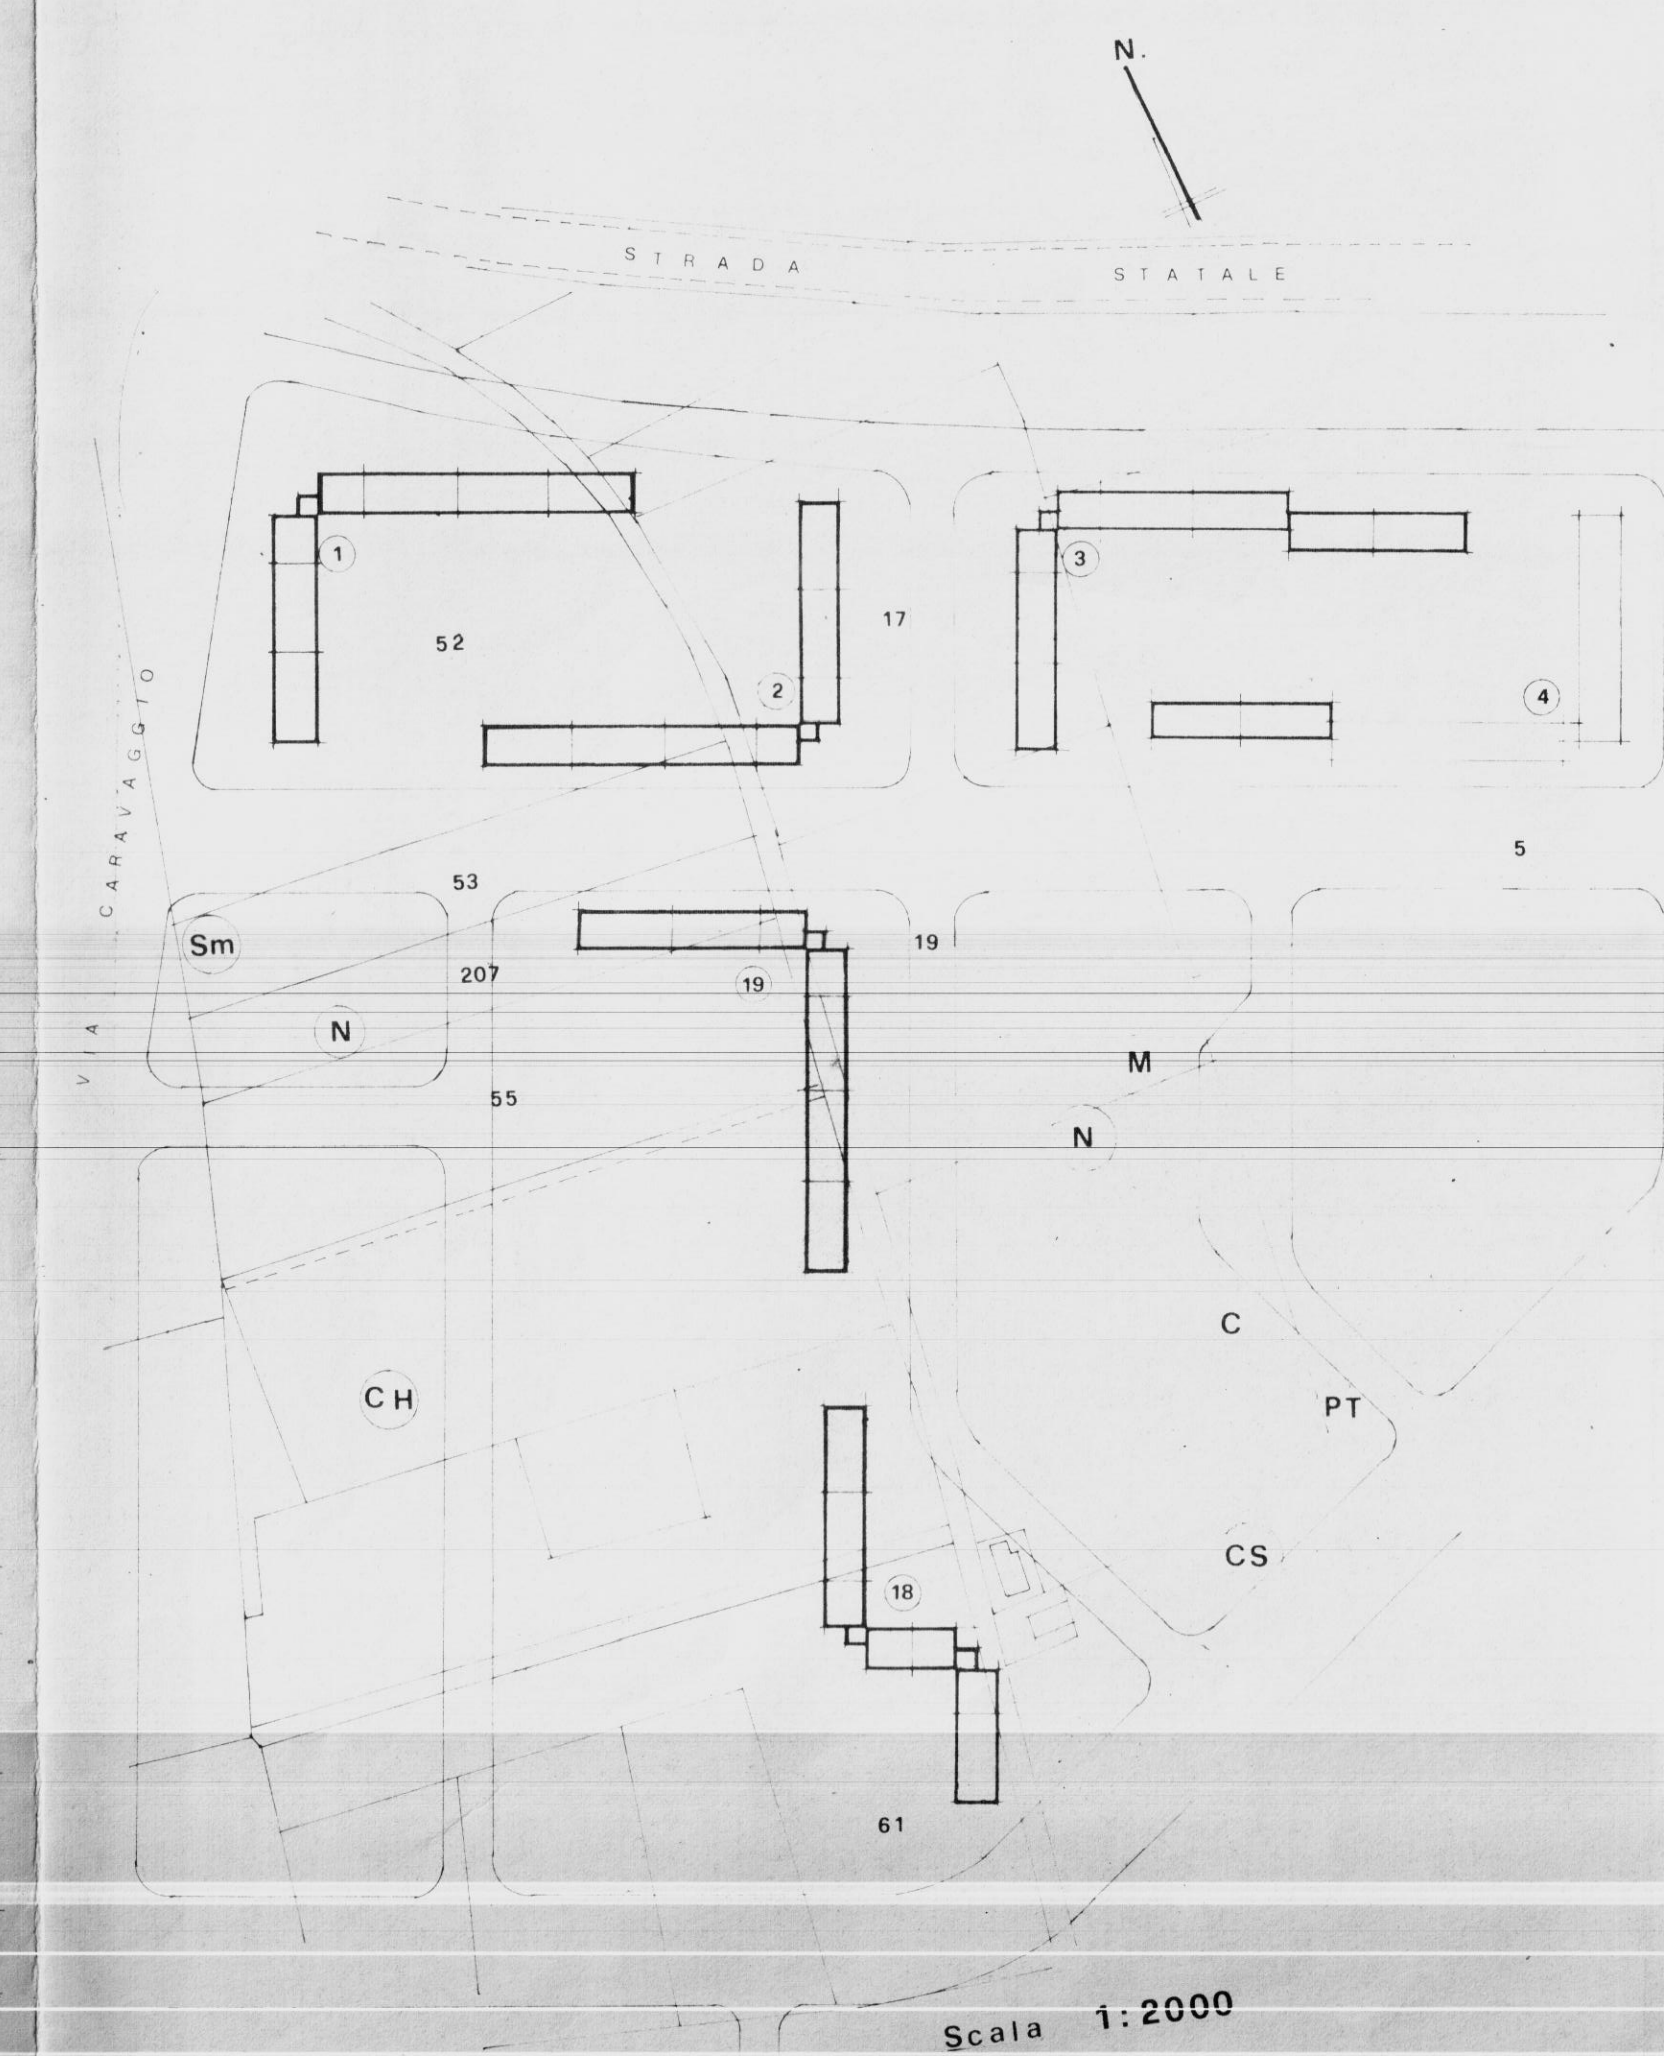


FONDAZIONE

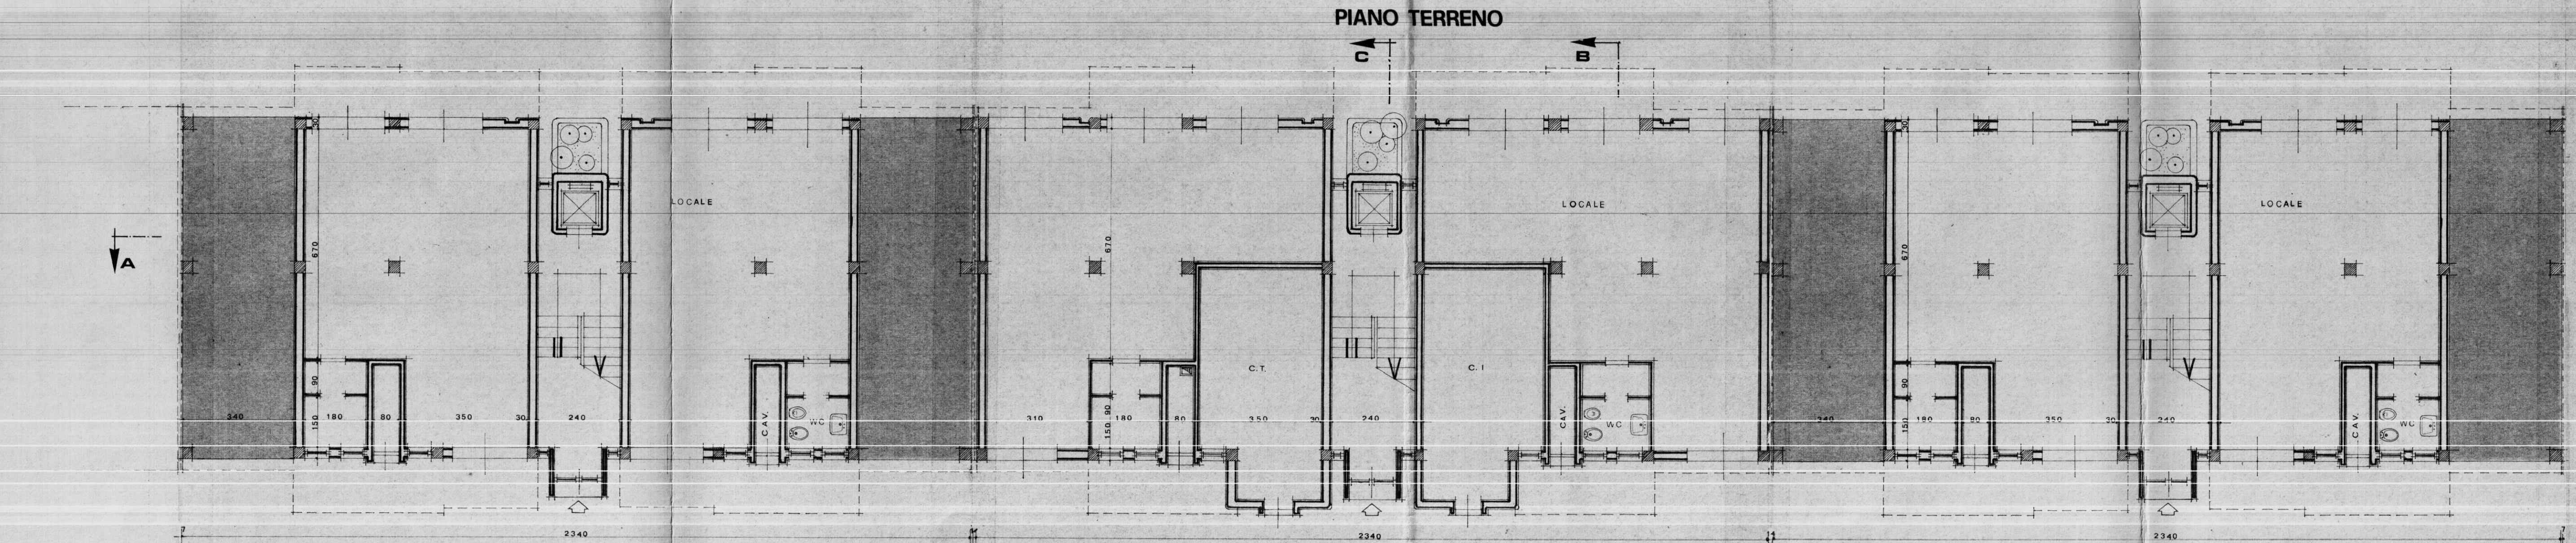

PIANO TERRENO

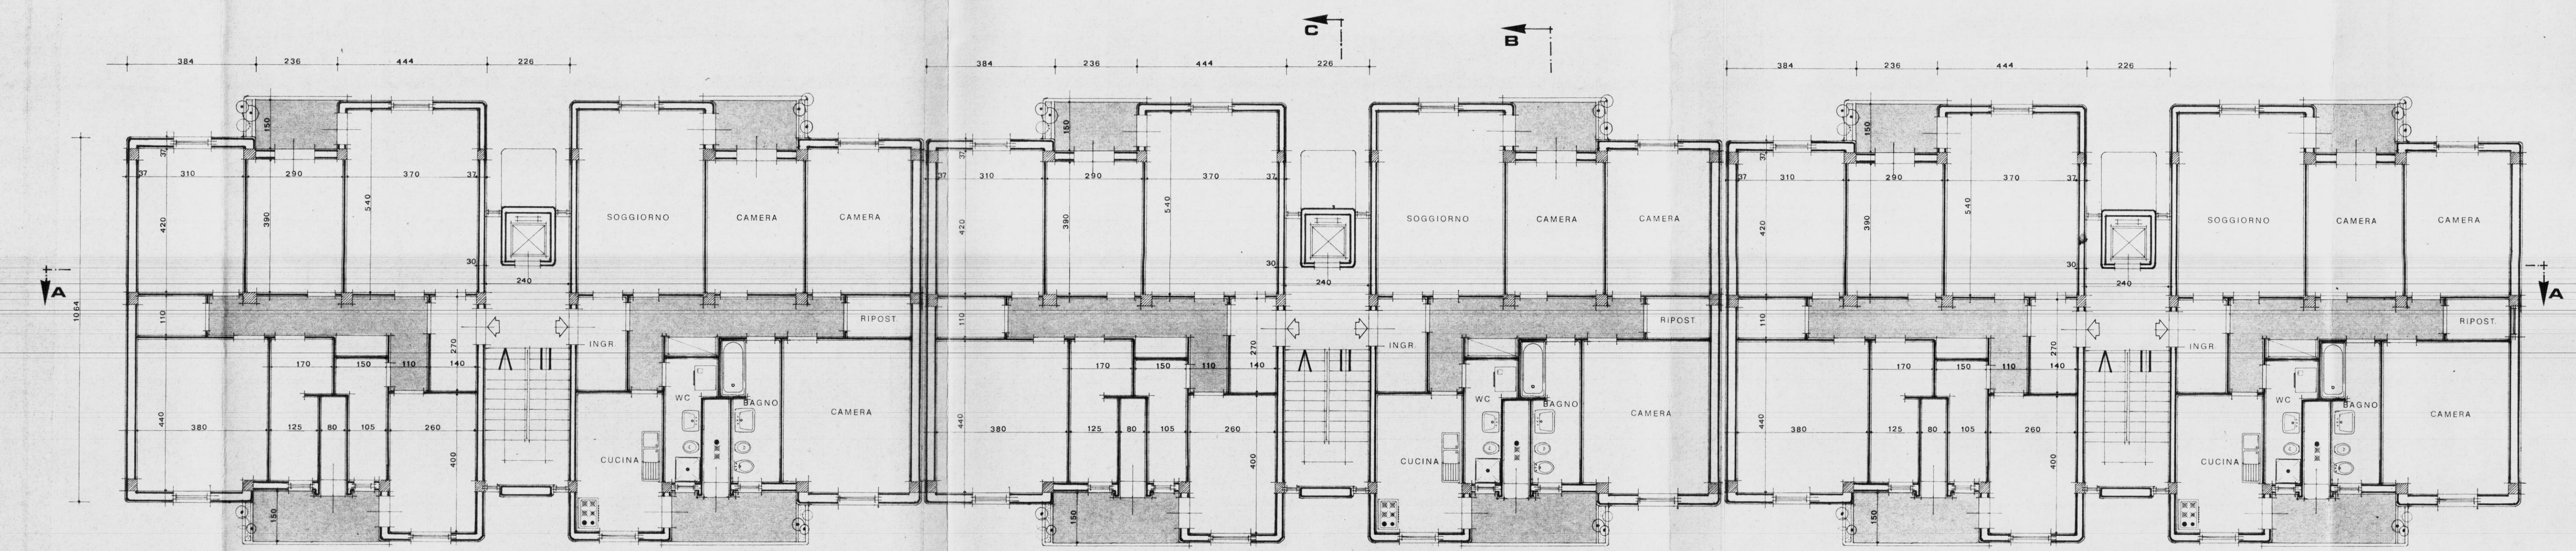

PIANO TIPO

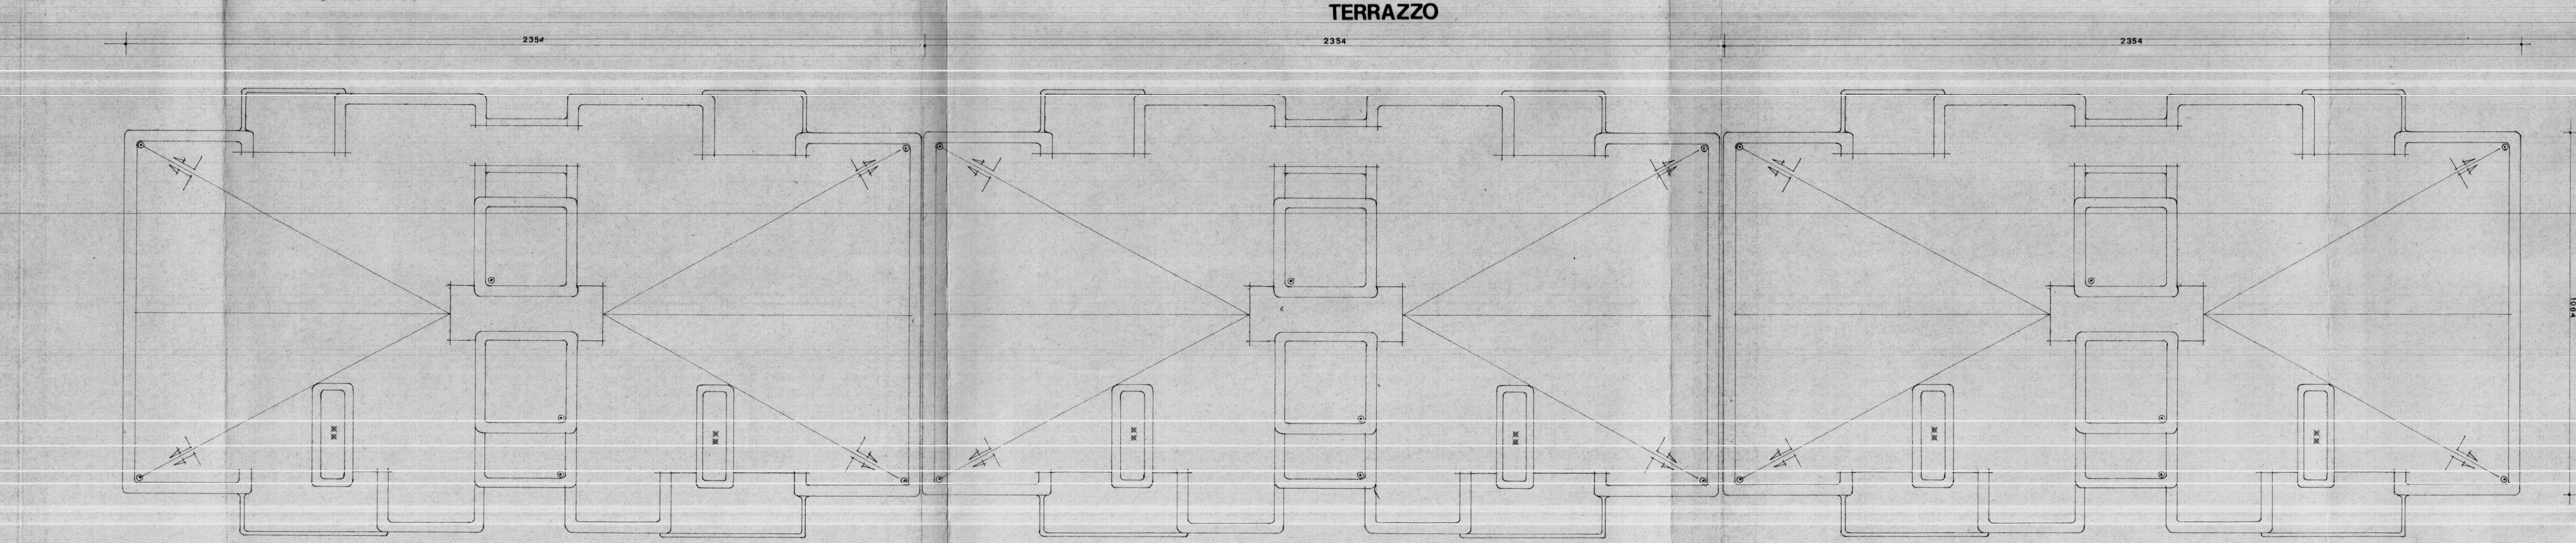

TERRAZZO