

Per copia conforme all'originale
Latiano, li 6-9-86
IL TECNICO COMUNALE

COMUNE DI LATIANO

N. 64 del verbale
La Commissione Edilizia nella seduta
del 6-6-86
esprime parere favorevole.

IL COMMISSARIO
IL PRESIDENTE

IL COORDINATORE
DEL SERVIZIO
IL PRESIDENTE
DEL COMITATO

istituto autonomo
case popolari

brindisi REGIONE PUGLIA

legge 5-8-1978 n. 457 III° biennio 1982-83 COMPLET.
programma intervento n. 009-108-1
codice 3167400901

progetto per la costruzione di alloggi
popolari in LATIANO


lotto 8 PARZ. comparto 2° piano di zona 167

alloggi n. 30 da mq. 88

SEZIONI


ufficio
progettazione
i. a. c. p.
brindisi

scala 1:100

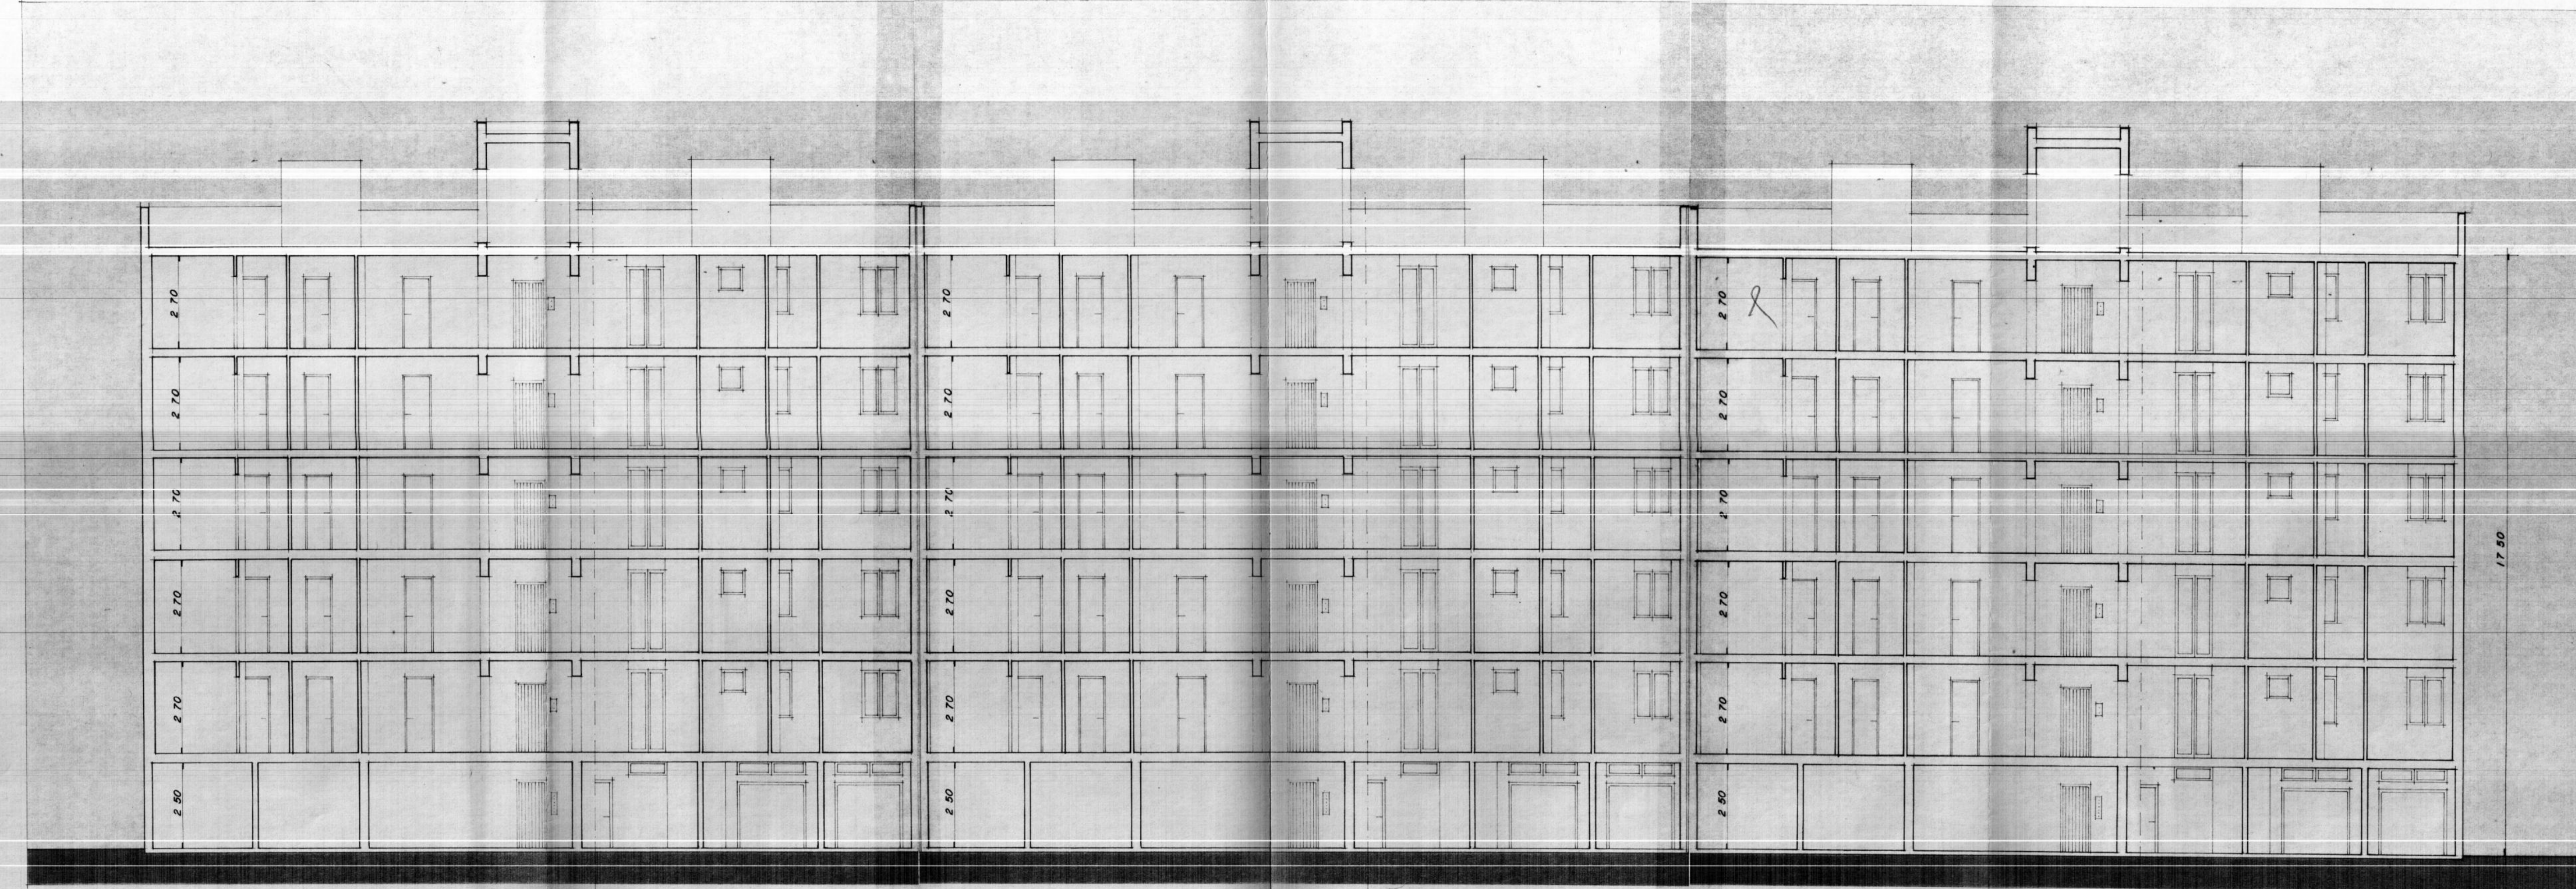

SEZIONE X-X

0.50
PUNTA DI ARRIVO PER LA VALUTAZIONE
DELLE OPERE A MISURA

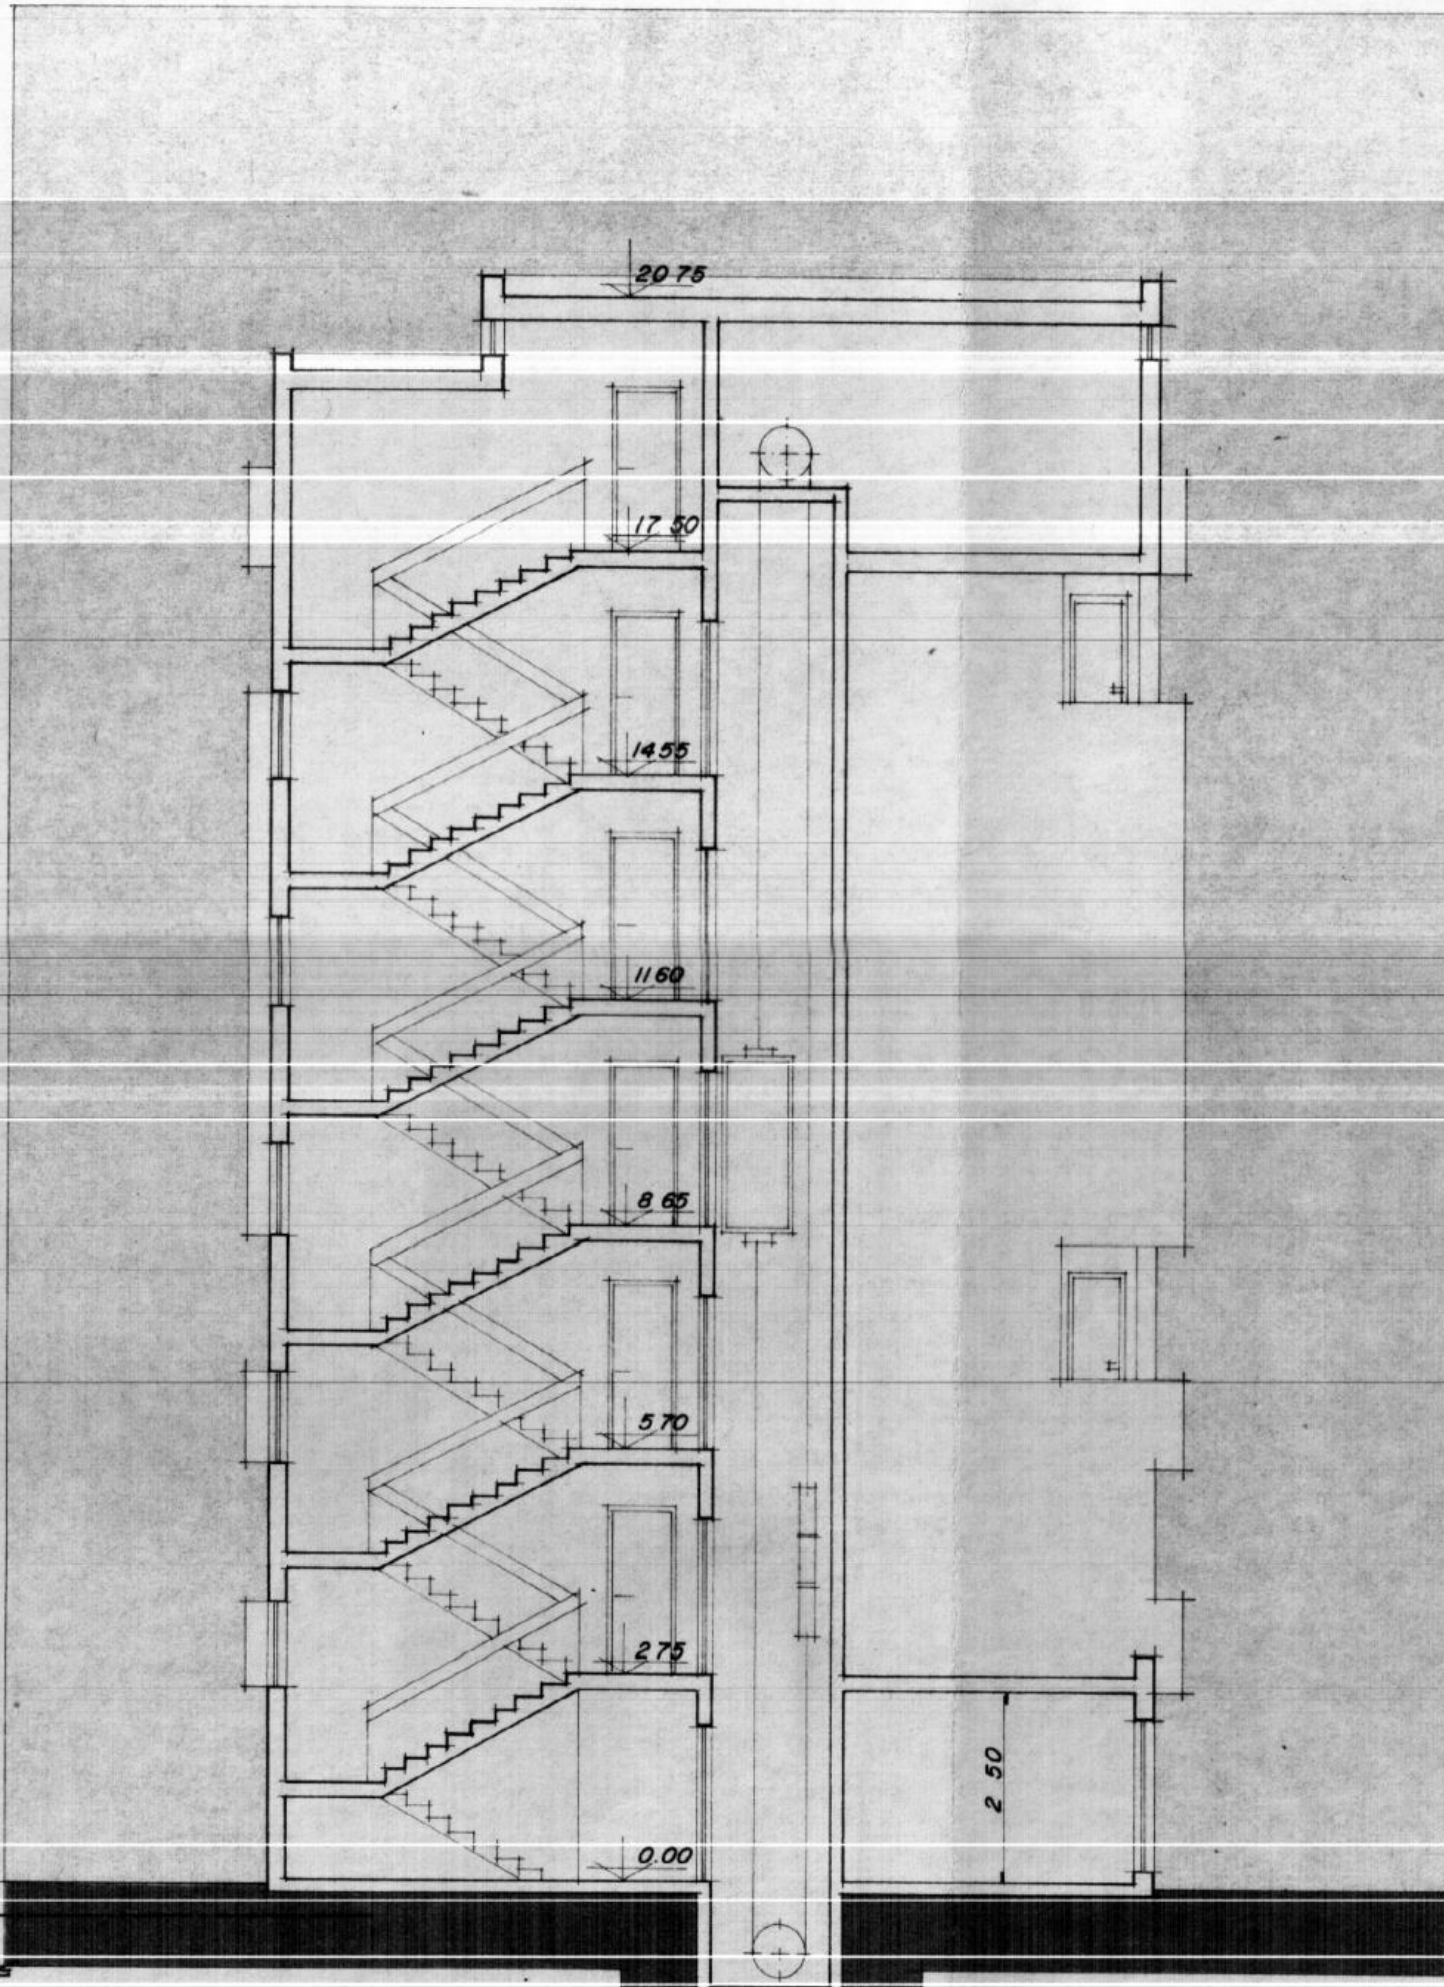

SEZIONE Y-Y