


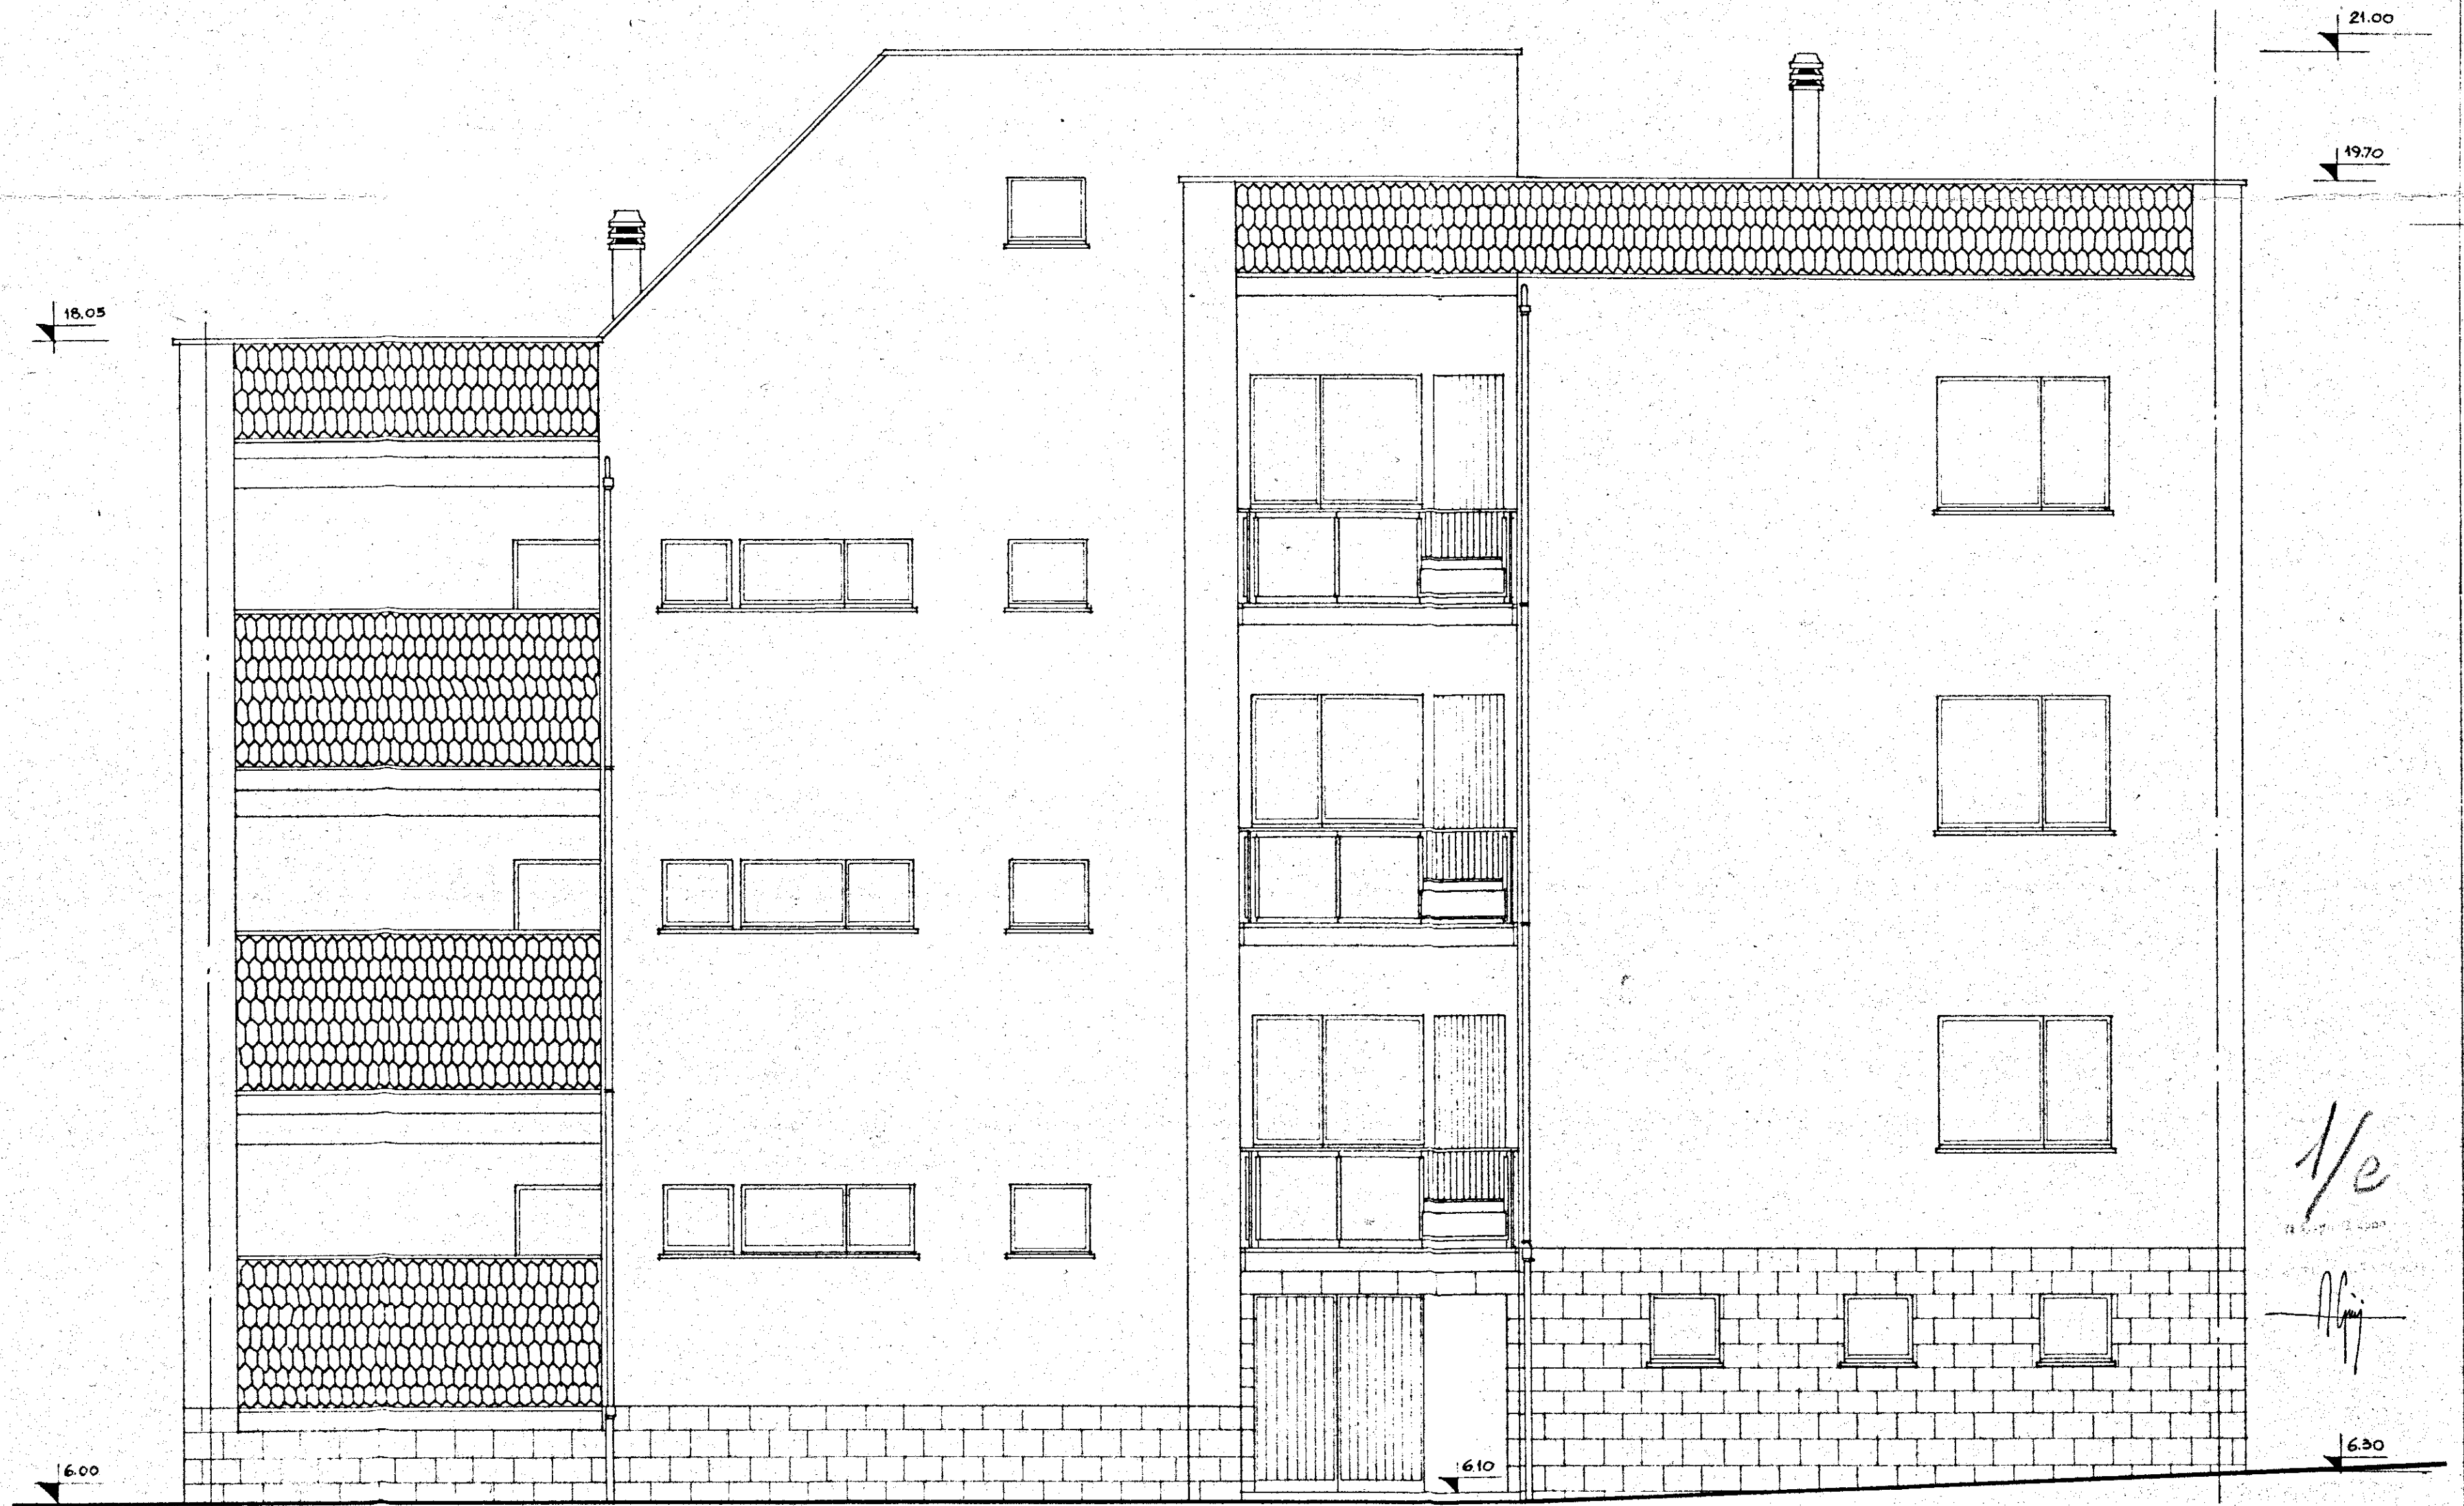

GESTIONE INA CASA 2° SETTENNIO	GRUPPO ARCH. SPACCARELLI - A. BACCIN - BRUNO - DONI - C. BACCIN		
case in CEGLIE MESSAPICO	nucleo 1	edificio B	DIS. N° 6686
STAZIONE APP. I.A.C.P. BRINDISI	n. 7-8	PROSPETTO EST	TAV. 4°
		RAPP. 1:50	SERIE 241
			ROMA 2 LUGLIO 1959