


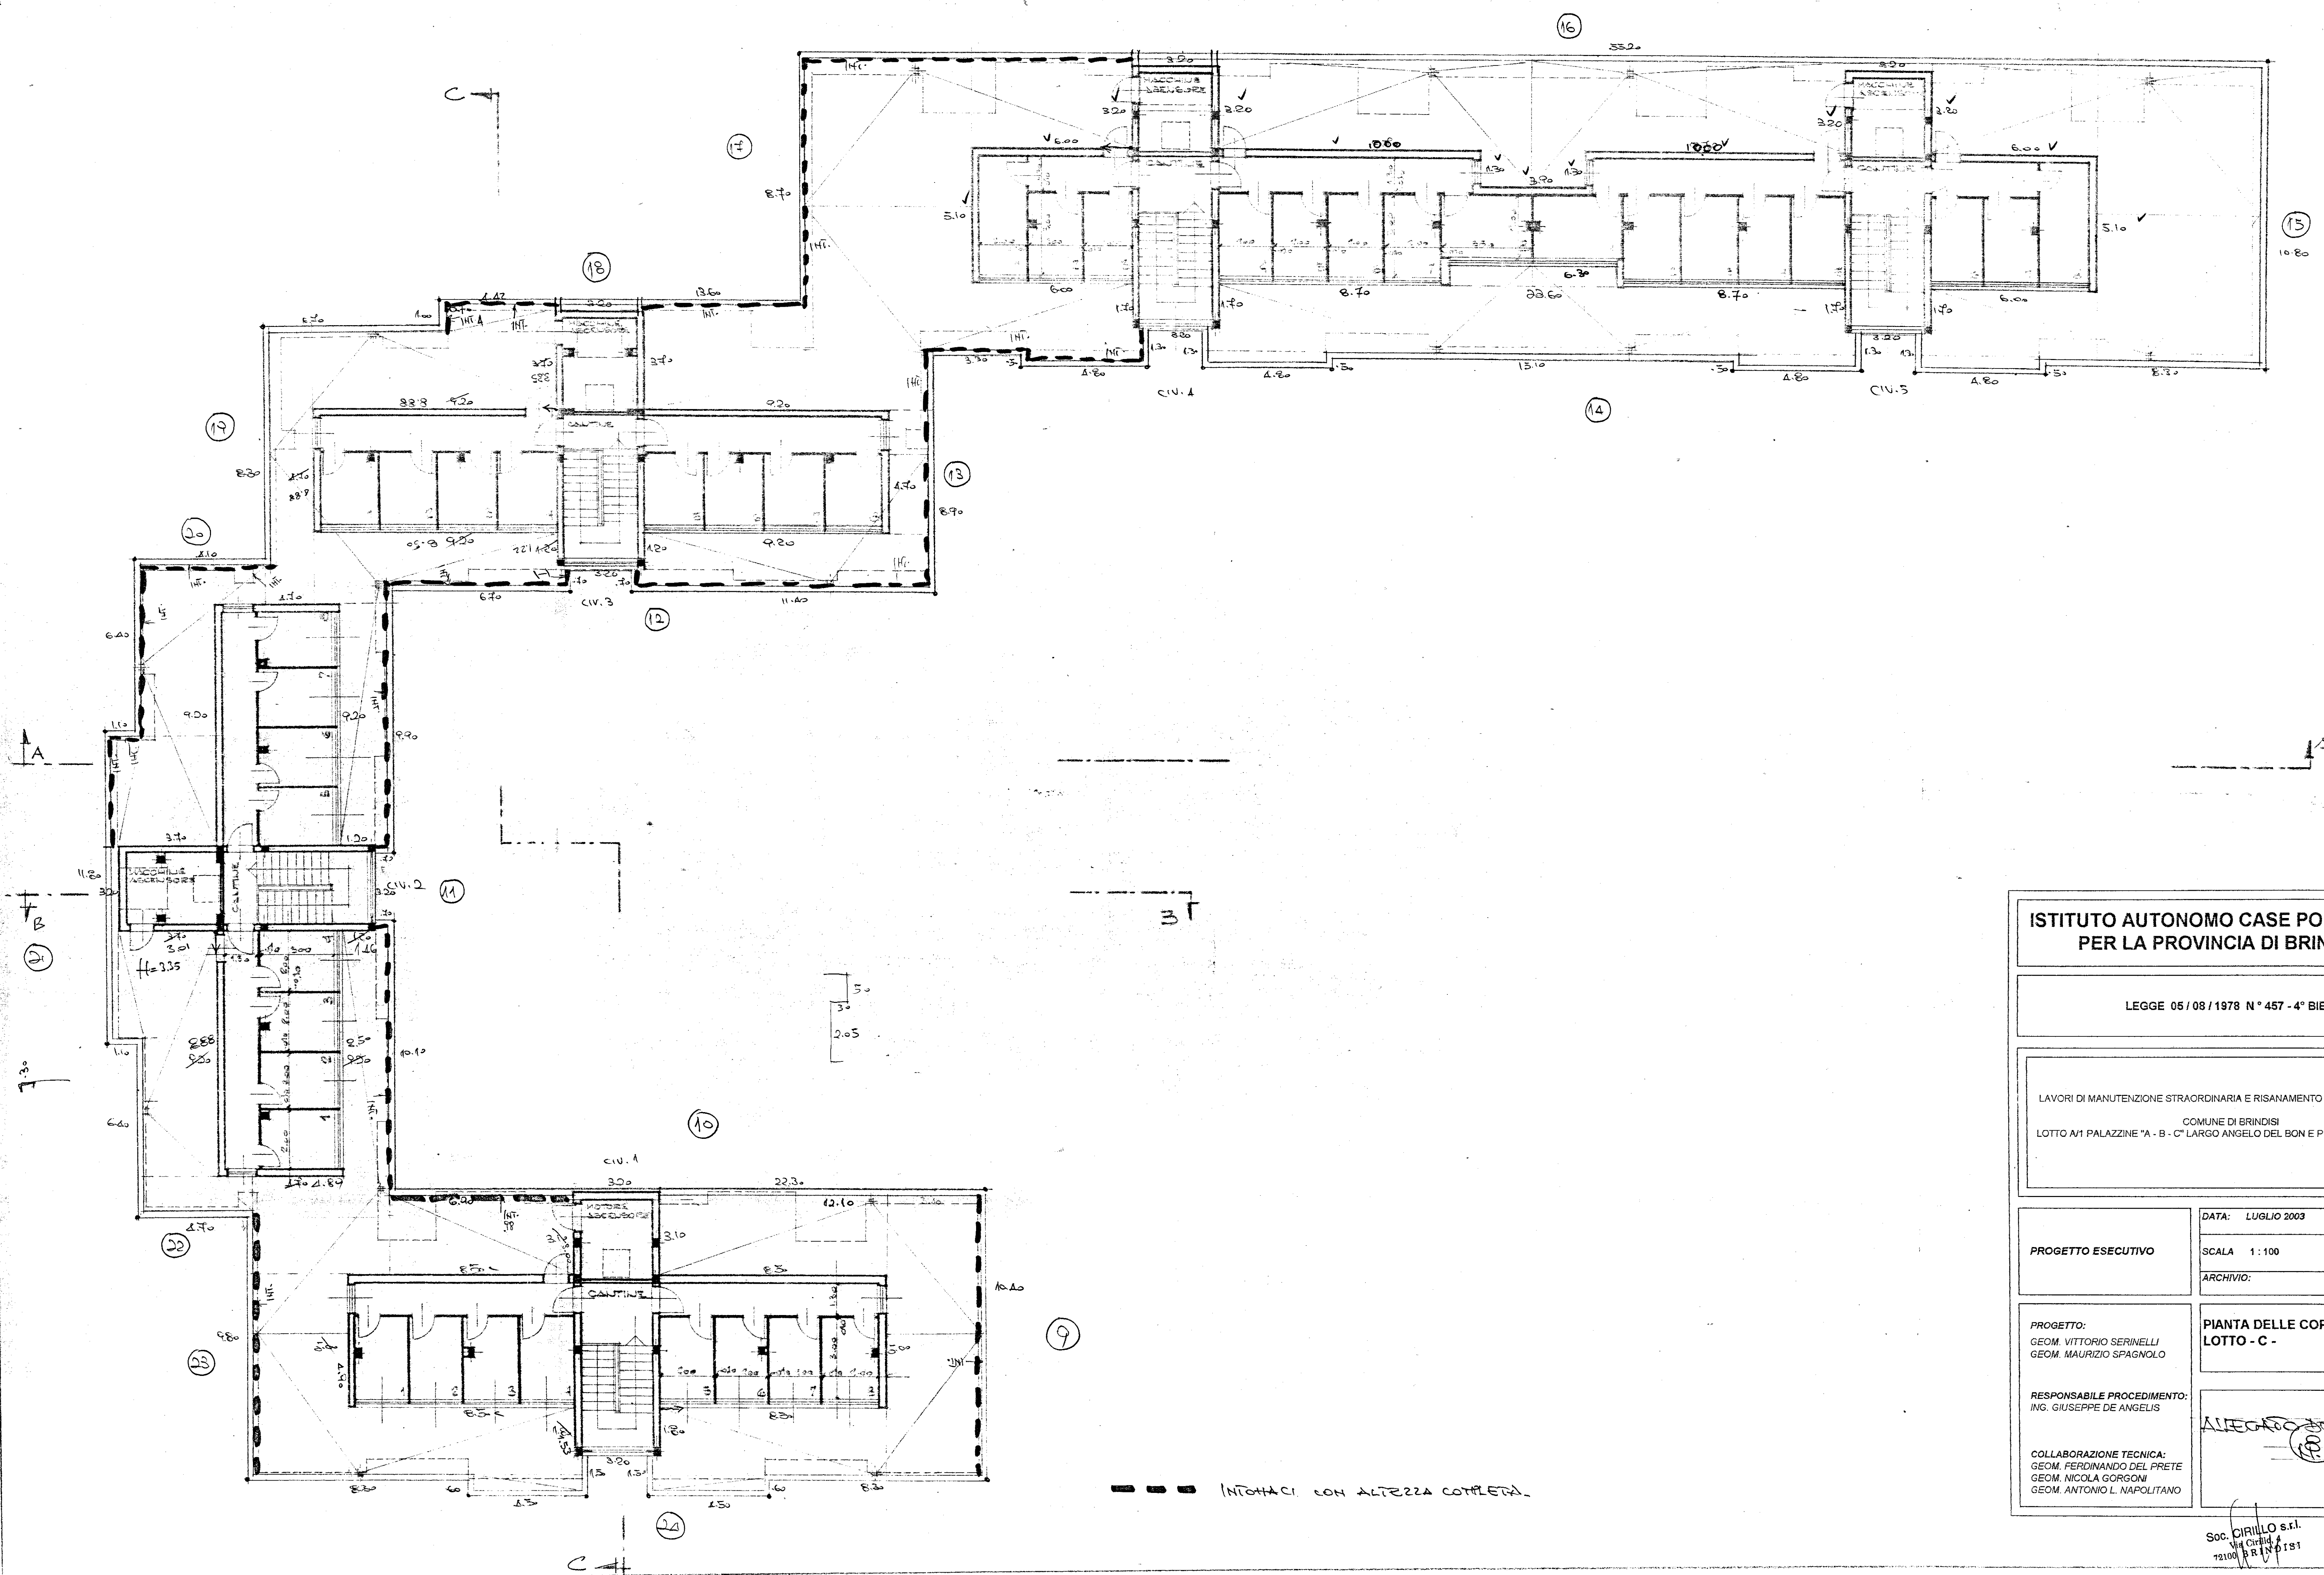

ISTITUTO AUTONOMO CASE POPOLARI PER LA PROVINCIA DI BRINDISI		
LEGGE 05/08/1978 N° 457 - 4° BIENNIO		
LAVORI DI MANUTENZIONE STRAORDINARIA E RISANAMENTO AGLI I.E.R.P. NEL COMUNE DI BRINDISI LOTTO A/1 PALAZZINE "A - B - C" LARGO ANGELO DEL BON E PIAZZA F. CASORATI		
PROGETTO ESECUTIVO	DATA: LUGLIO 2003	TAVOLA 6
	SCALA 1:100	
	ARCHIVIO:	
PROGETTO: GEOM. VITTORIO SERINELLI GEOM. MAURIZIO SPAGNOLO		PIANTA DELLE COPERTURE LOTTO - C -
RESPONSABILE PROCEDIMENTO: ING. GIUSEPPE DE ANGELIS		
COLLABORAZIONE TECNICA: GEOM. FERDINANDO DEL PRETE GEOM. NICOLA GORGONI GEOM. ANTONIO L. NAPOLITANO		
Sott. CIRILLO s.r.l. Via Cirillo 18 72100 BRINDISI		ALLEGATO A CERTIFICATO (P.B.)

Sott. CIRILLO s.r.l.
 Via Cirillo 18
 72100 BRINDISI