


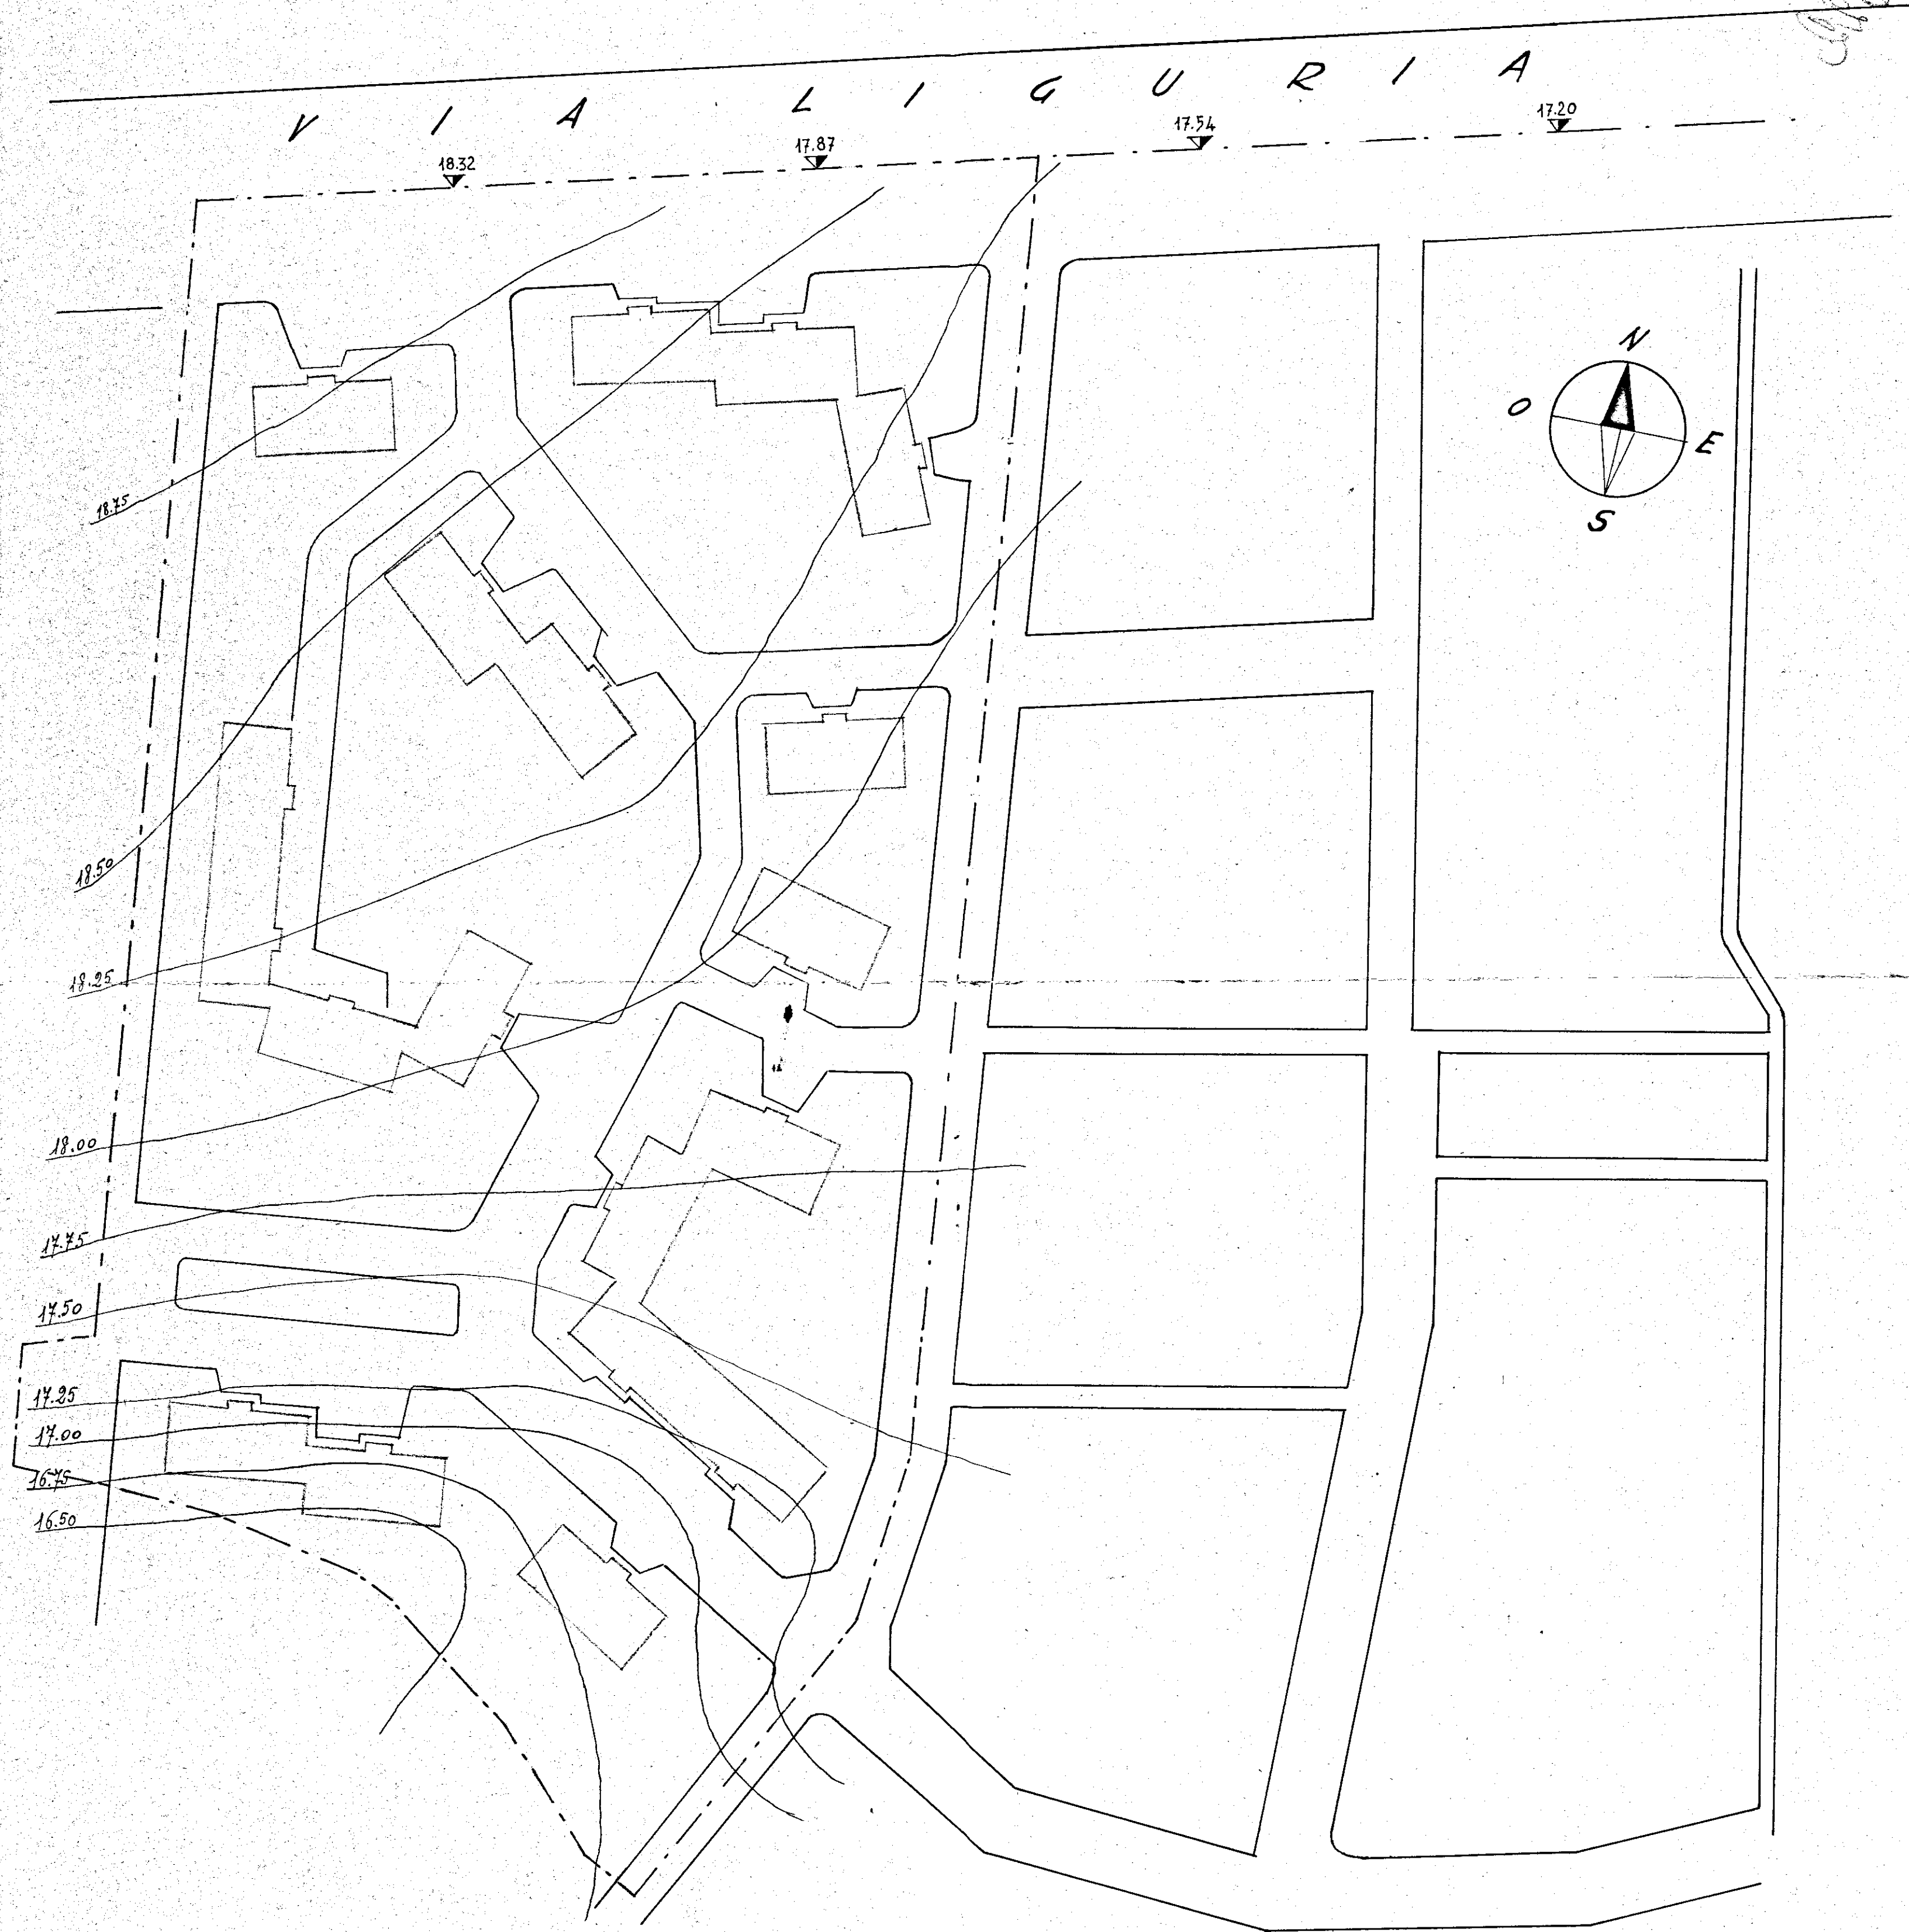

U.N.R.R.A. - C.A.S.A.S. PRIMA GIUNTA	
UFFICIO DISTRETTUALE DI MATERA	Matera, li 4-9-1956
ATTUAZIONE LEGGE 640	
PROGETTO CASE A BRINDISI	
Scala 1:300	PLANIMETRIA QUOTATA
dis. n° 322	

IL DISTRETTORE DISTRETTUALE
 (Cognome, Nome e Iniziale)
[Signature]