




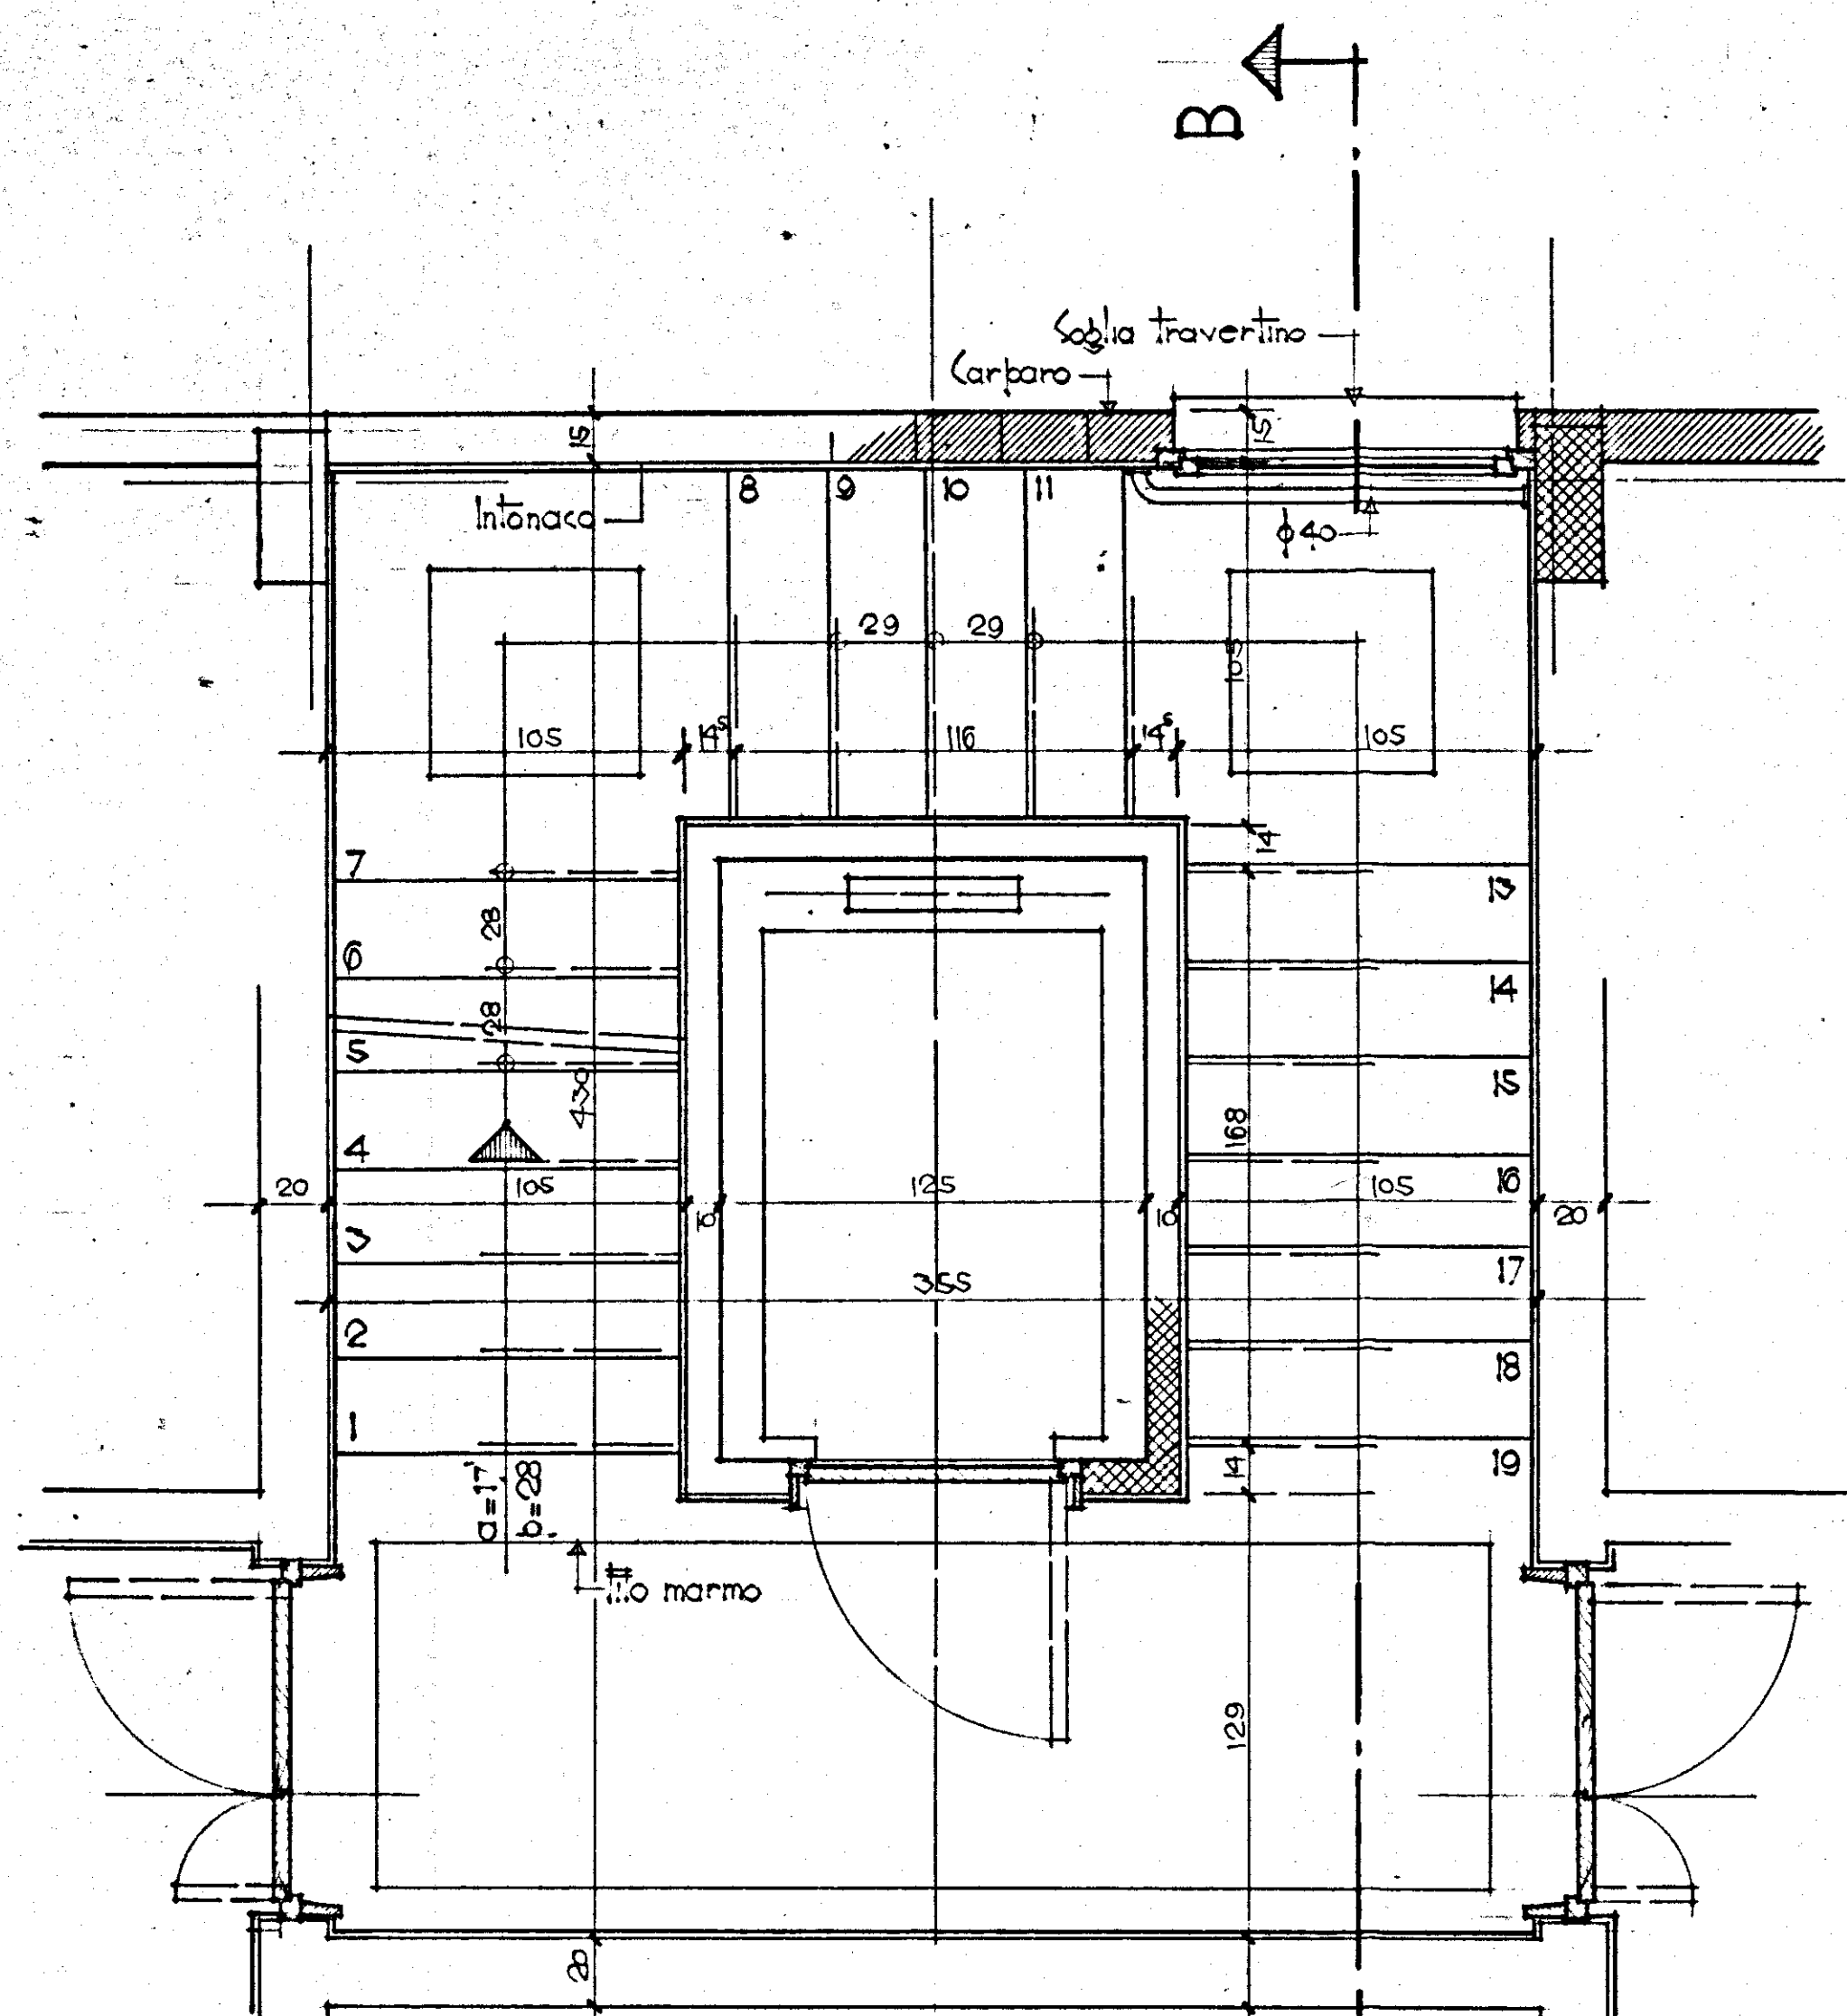

PIANTA PIANO TIPO

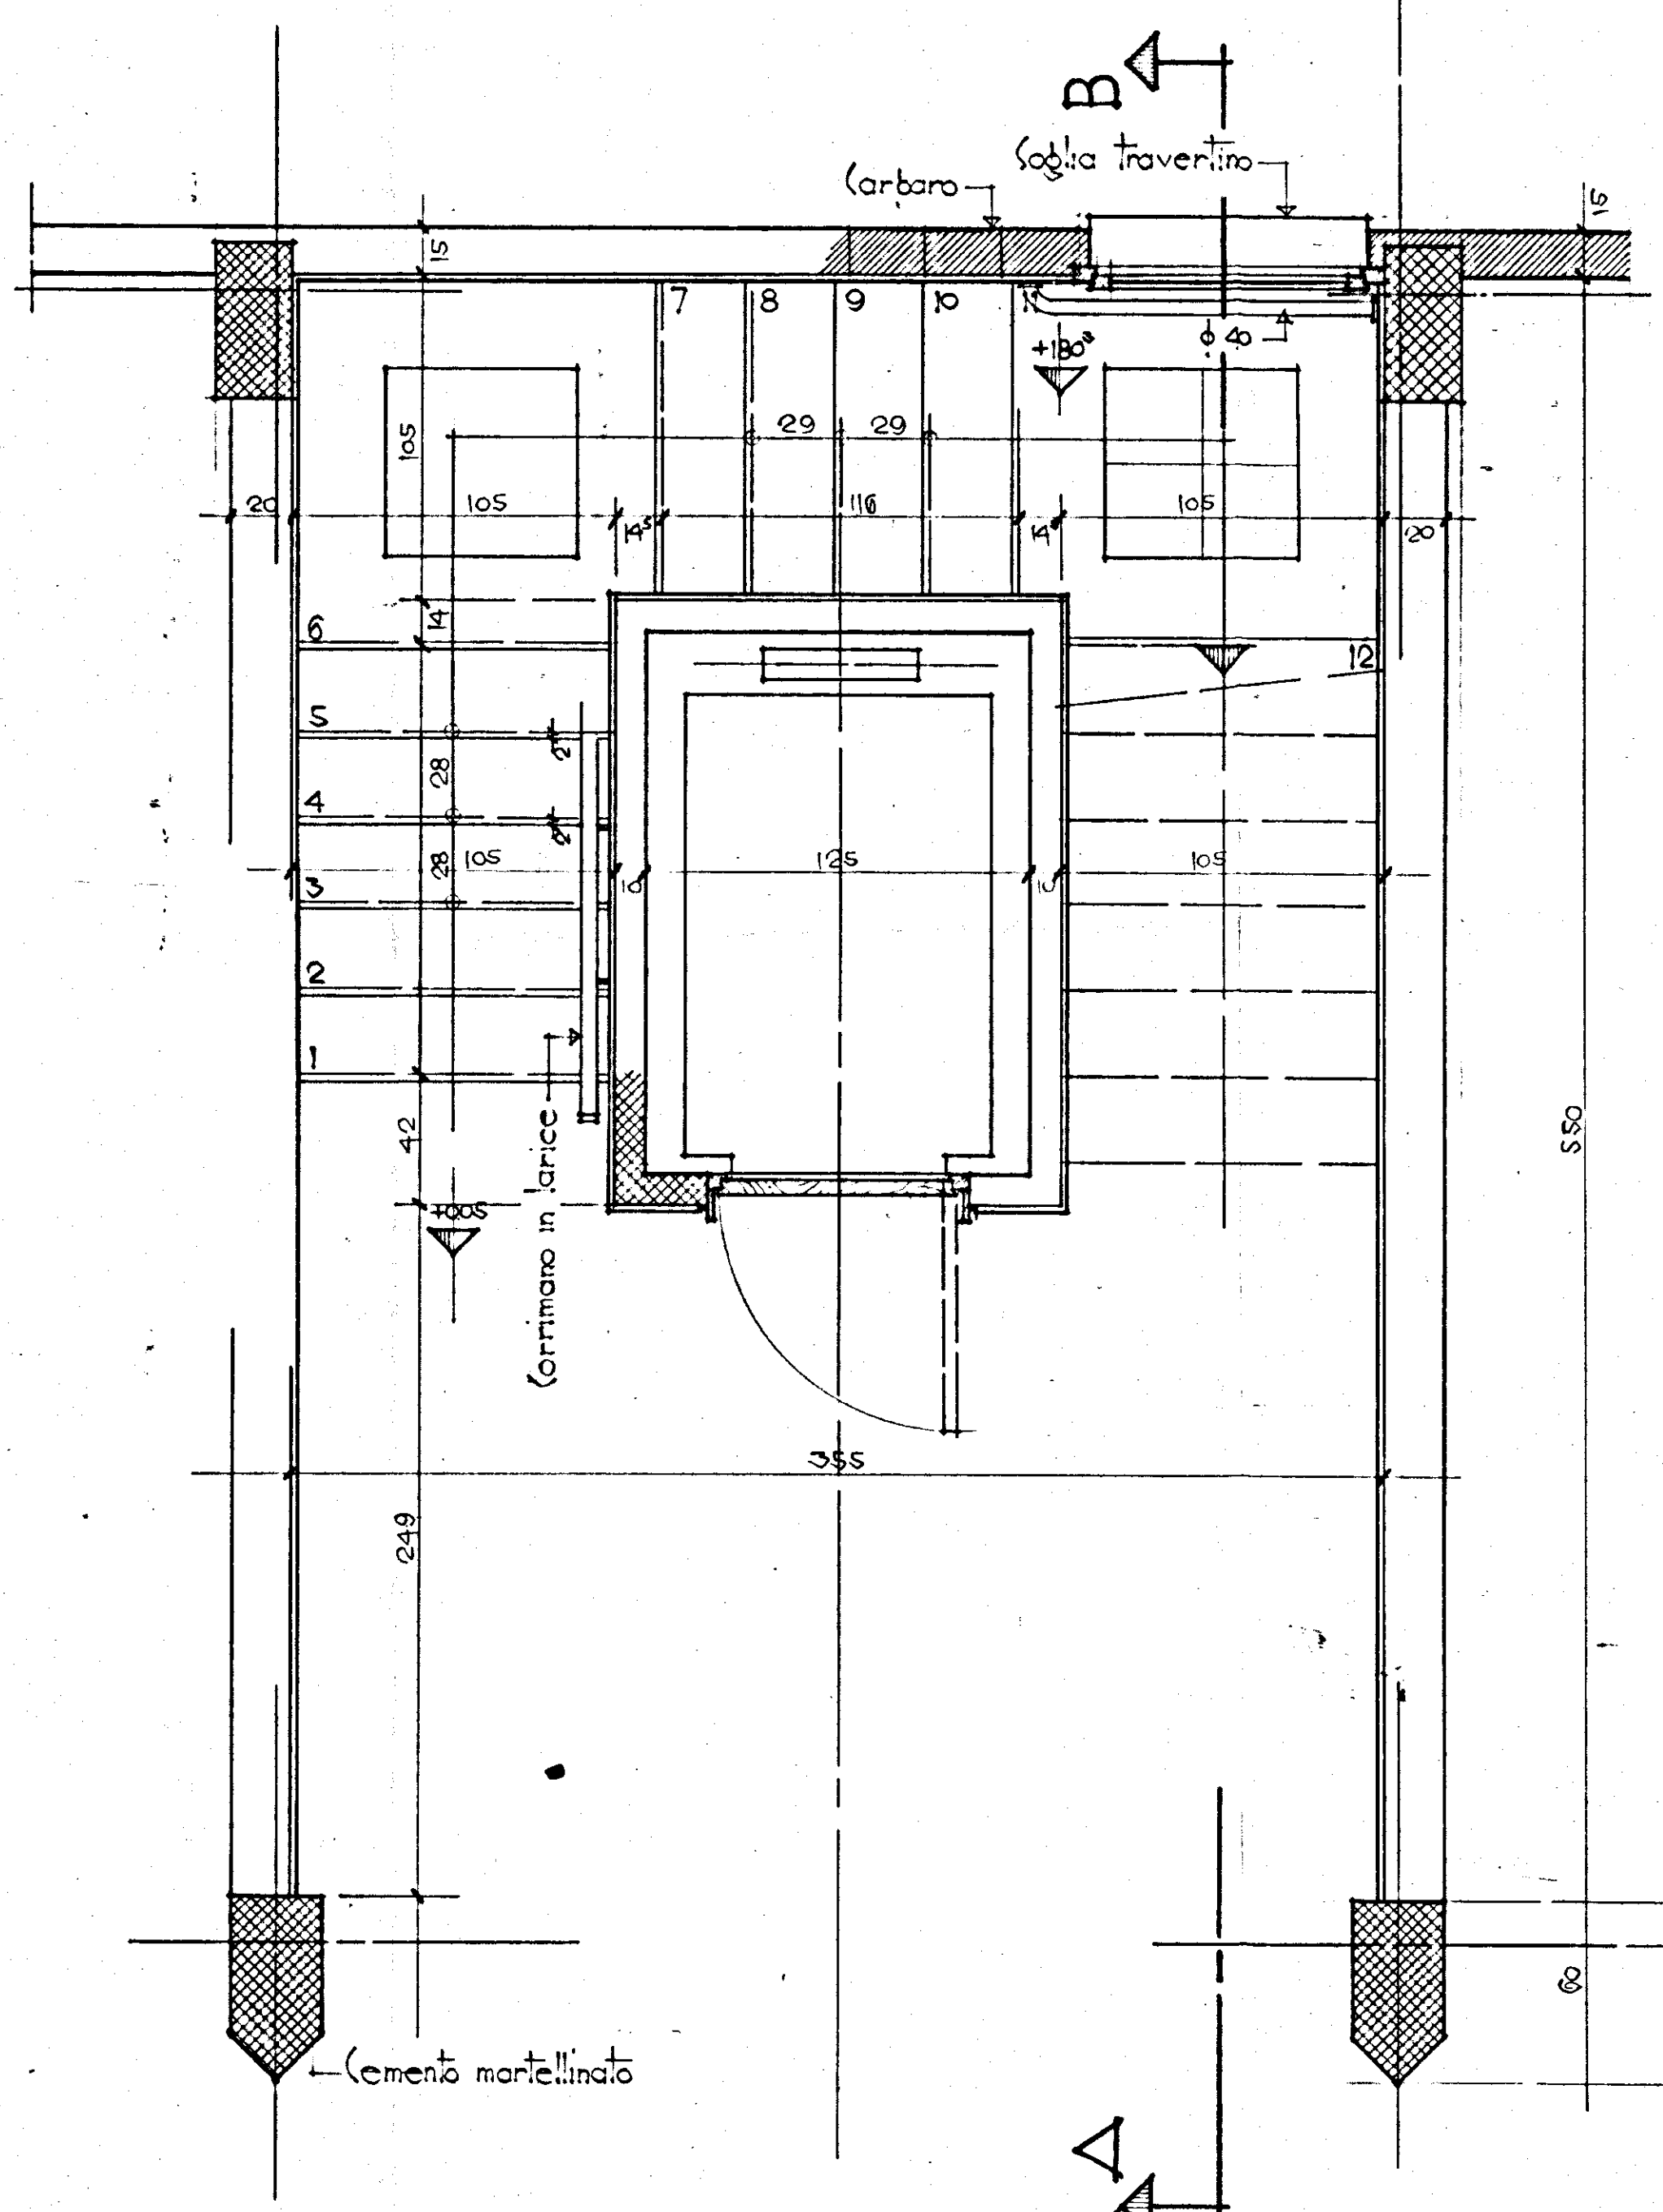


PIANTA PIANOTERRA

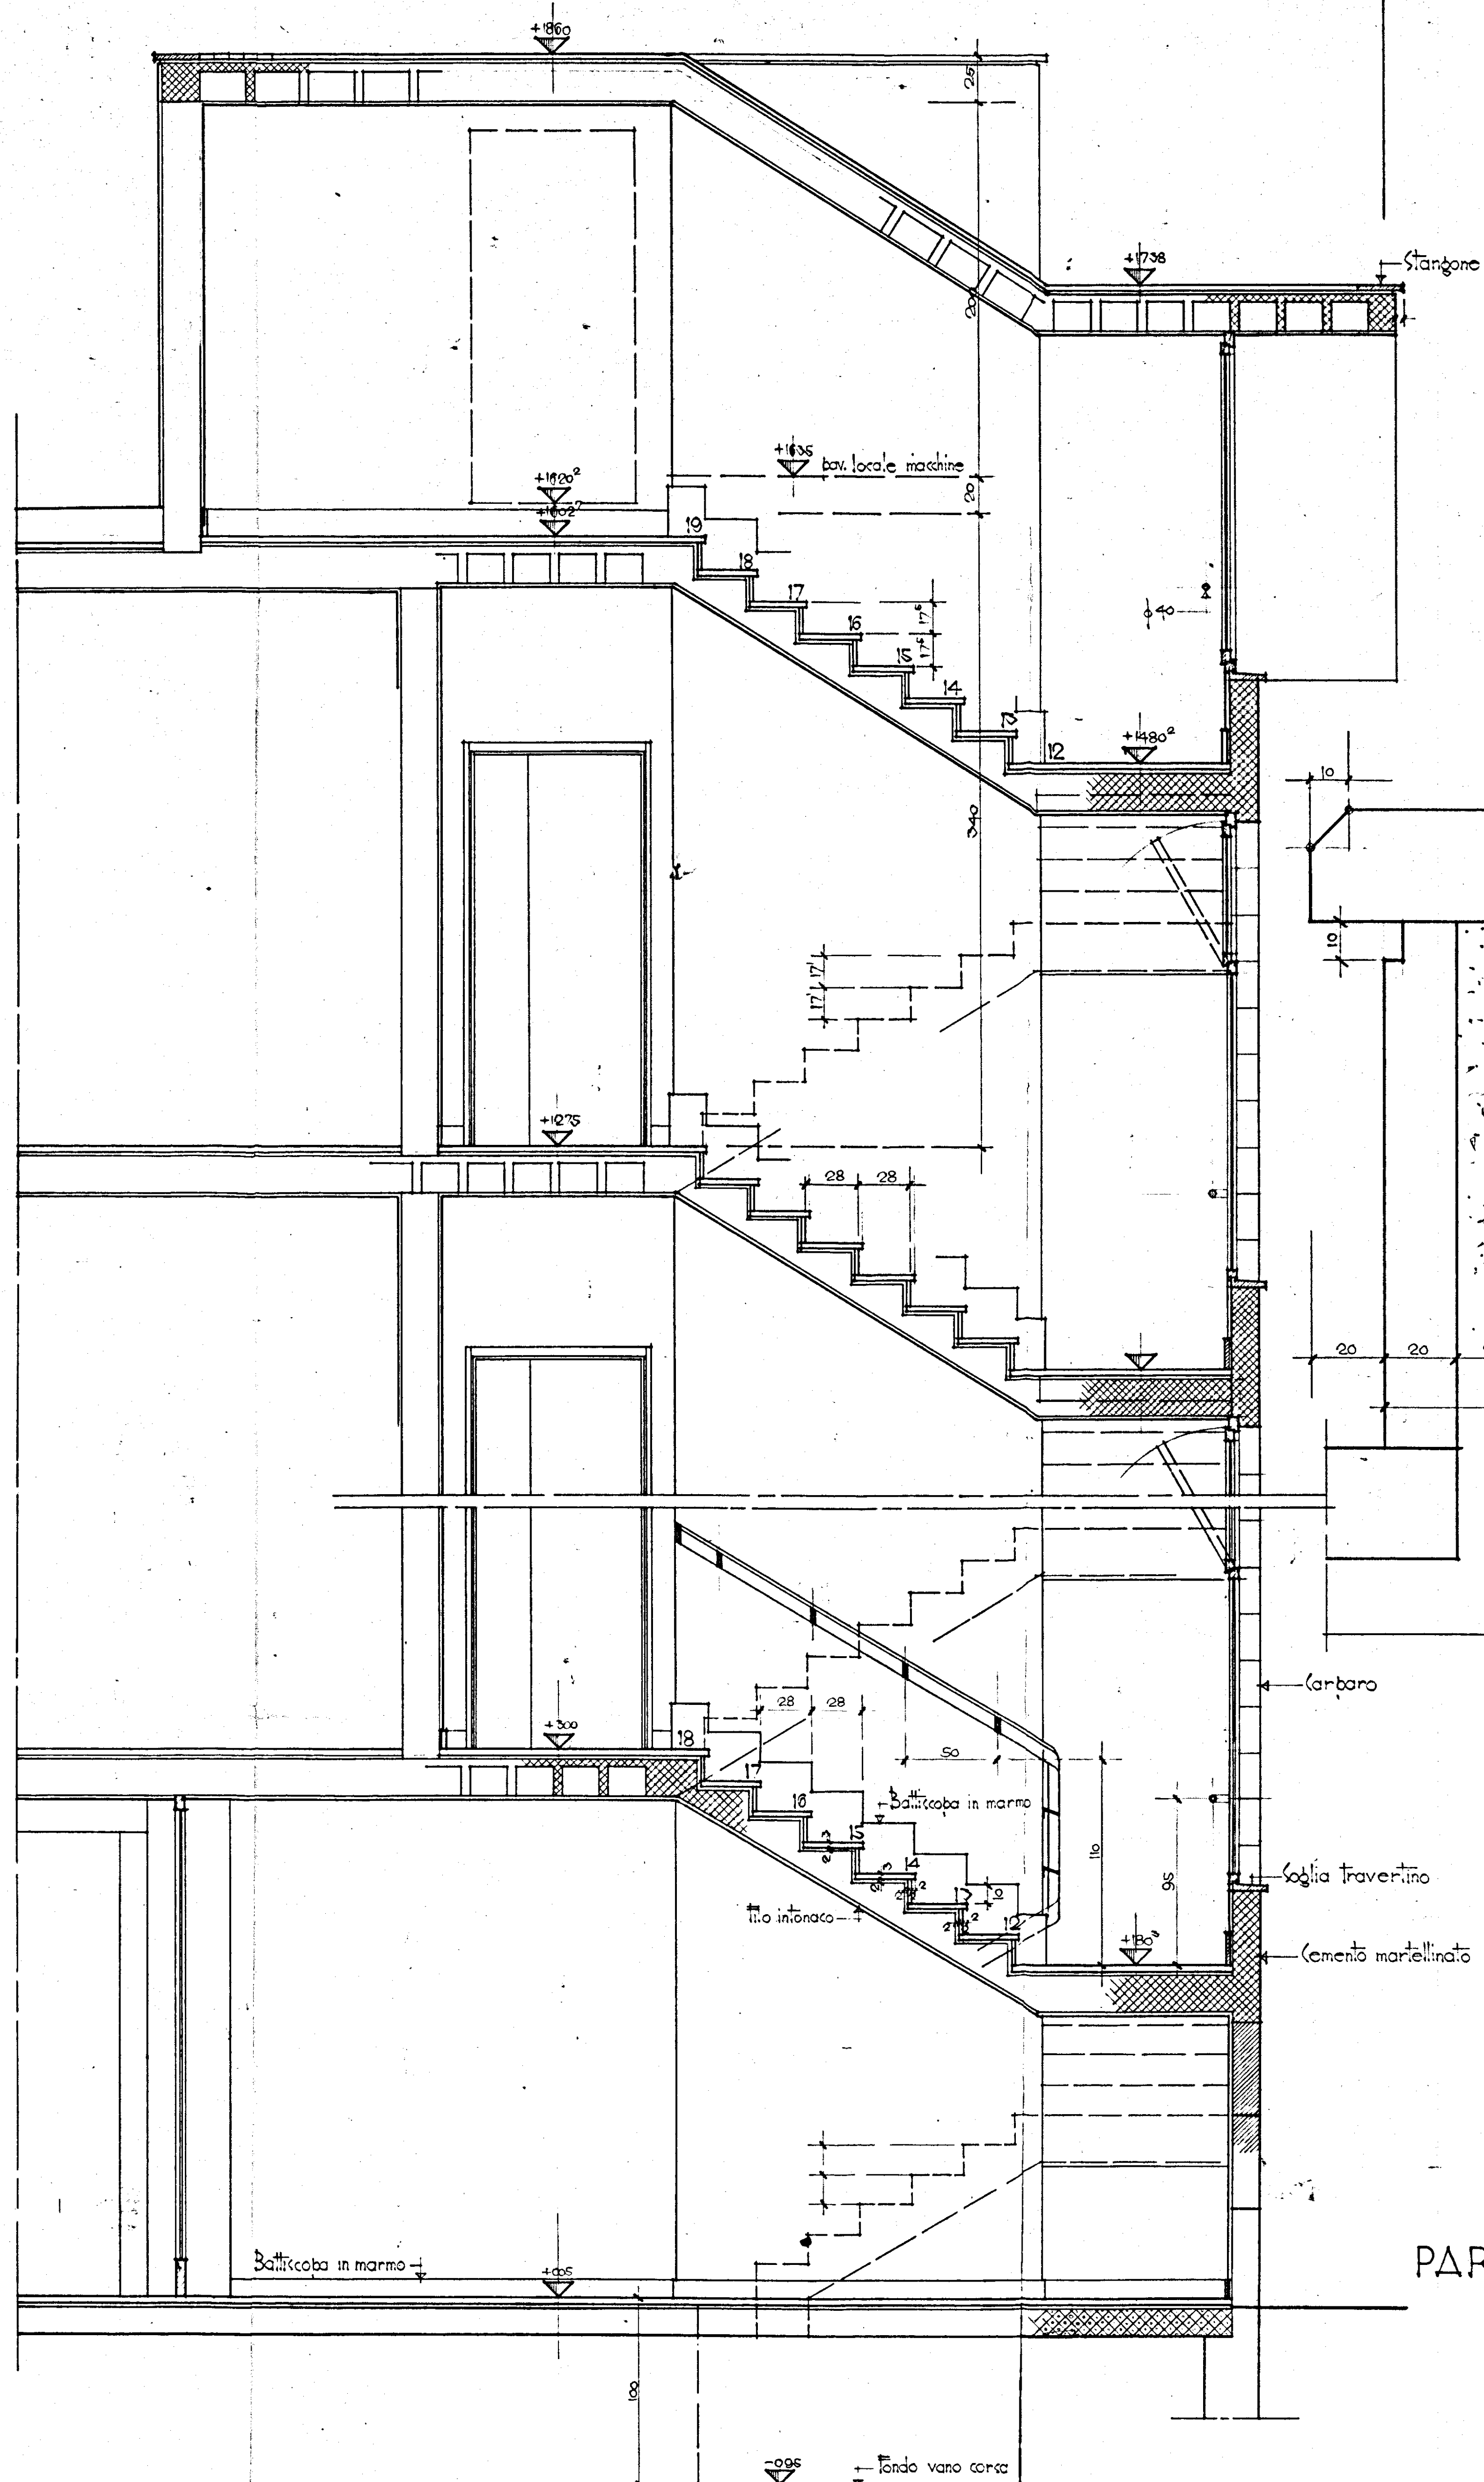

SEZIONE A-B

PARTICOLARE GRADINATO
rapp. 1:1

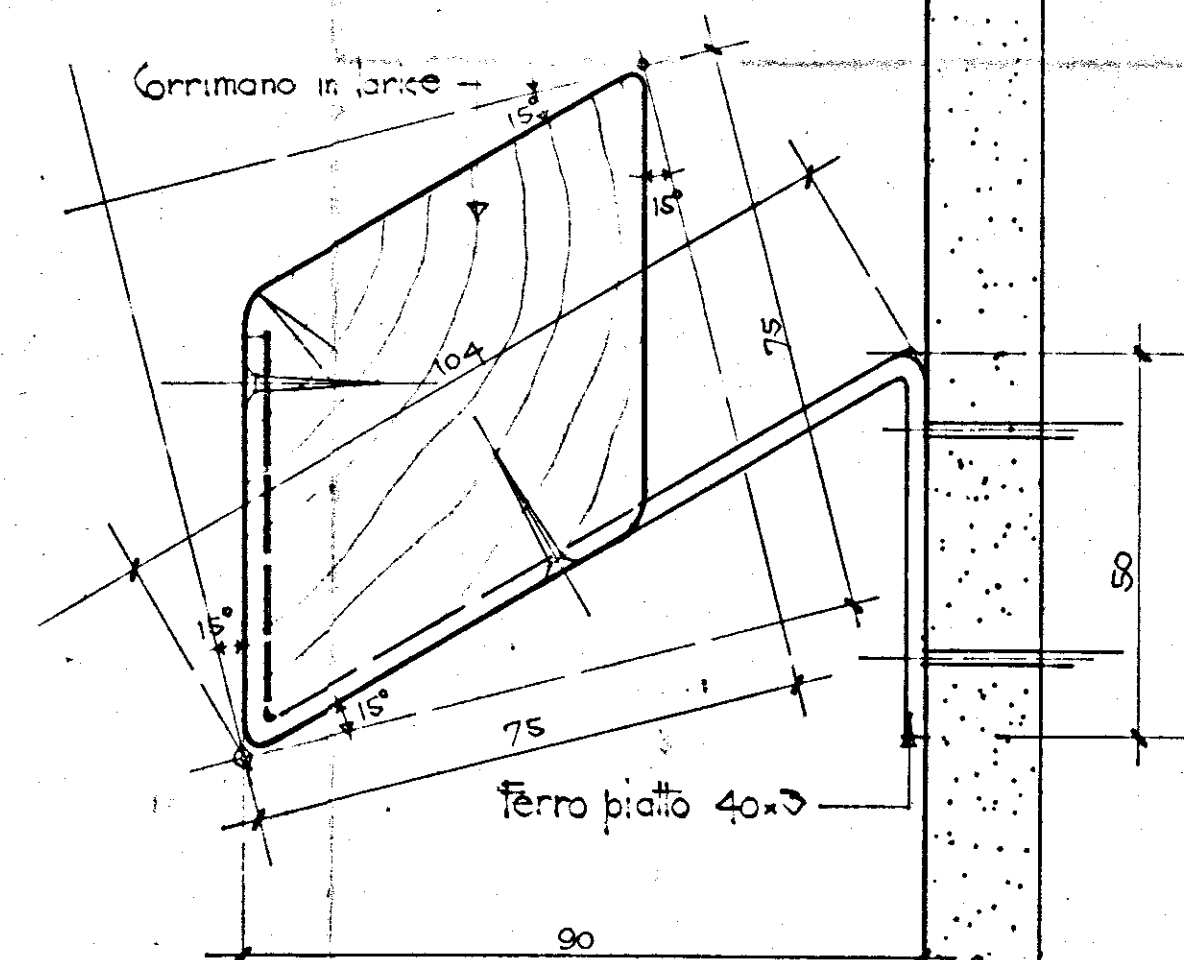

PARTICOLARE CORRIMANO
rapp. 1:1

GESTIONE IN CASA
D.T.
APPARTATO
- 7 NOV 1959