
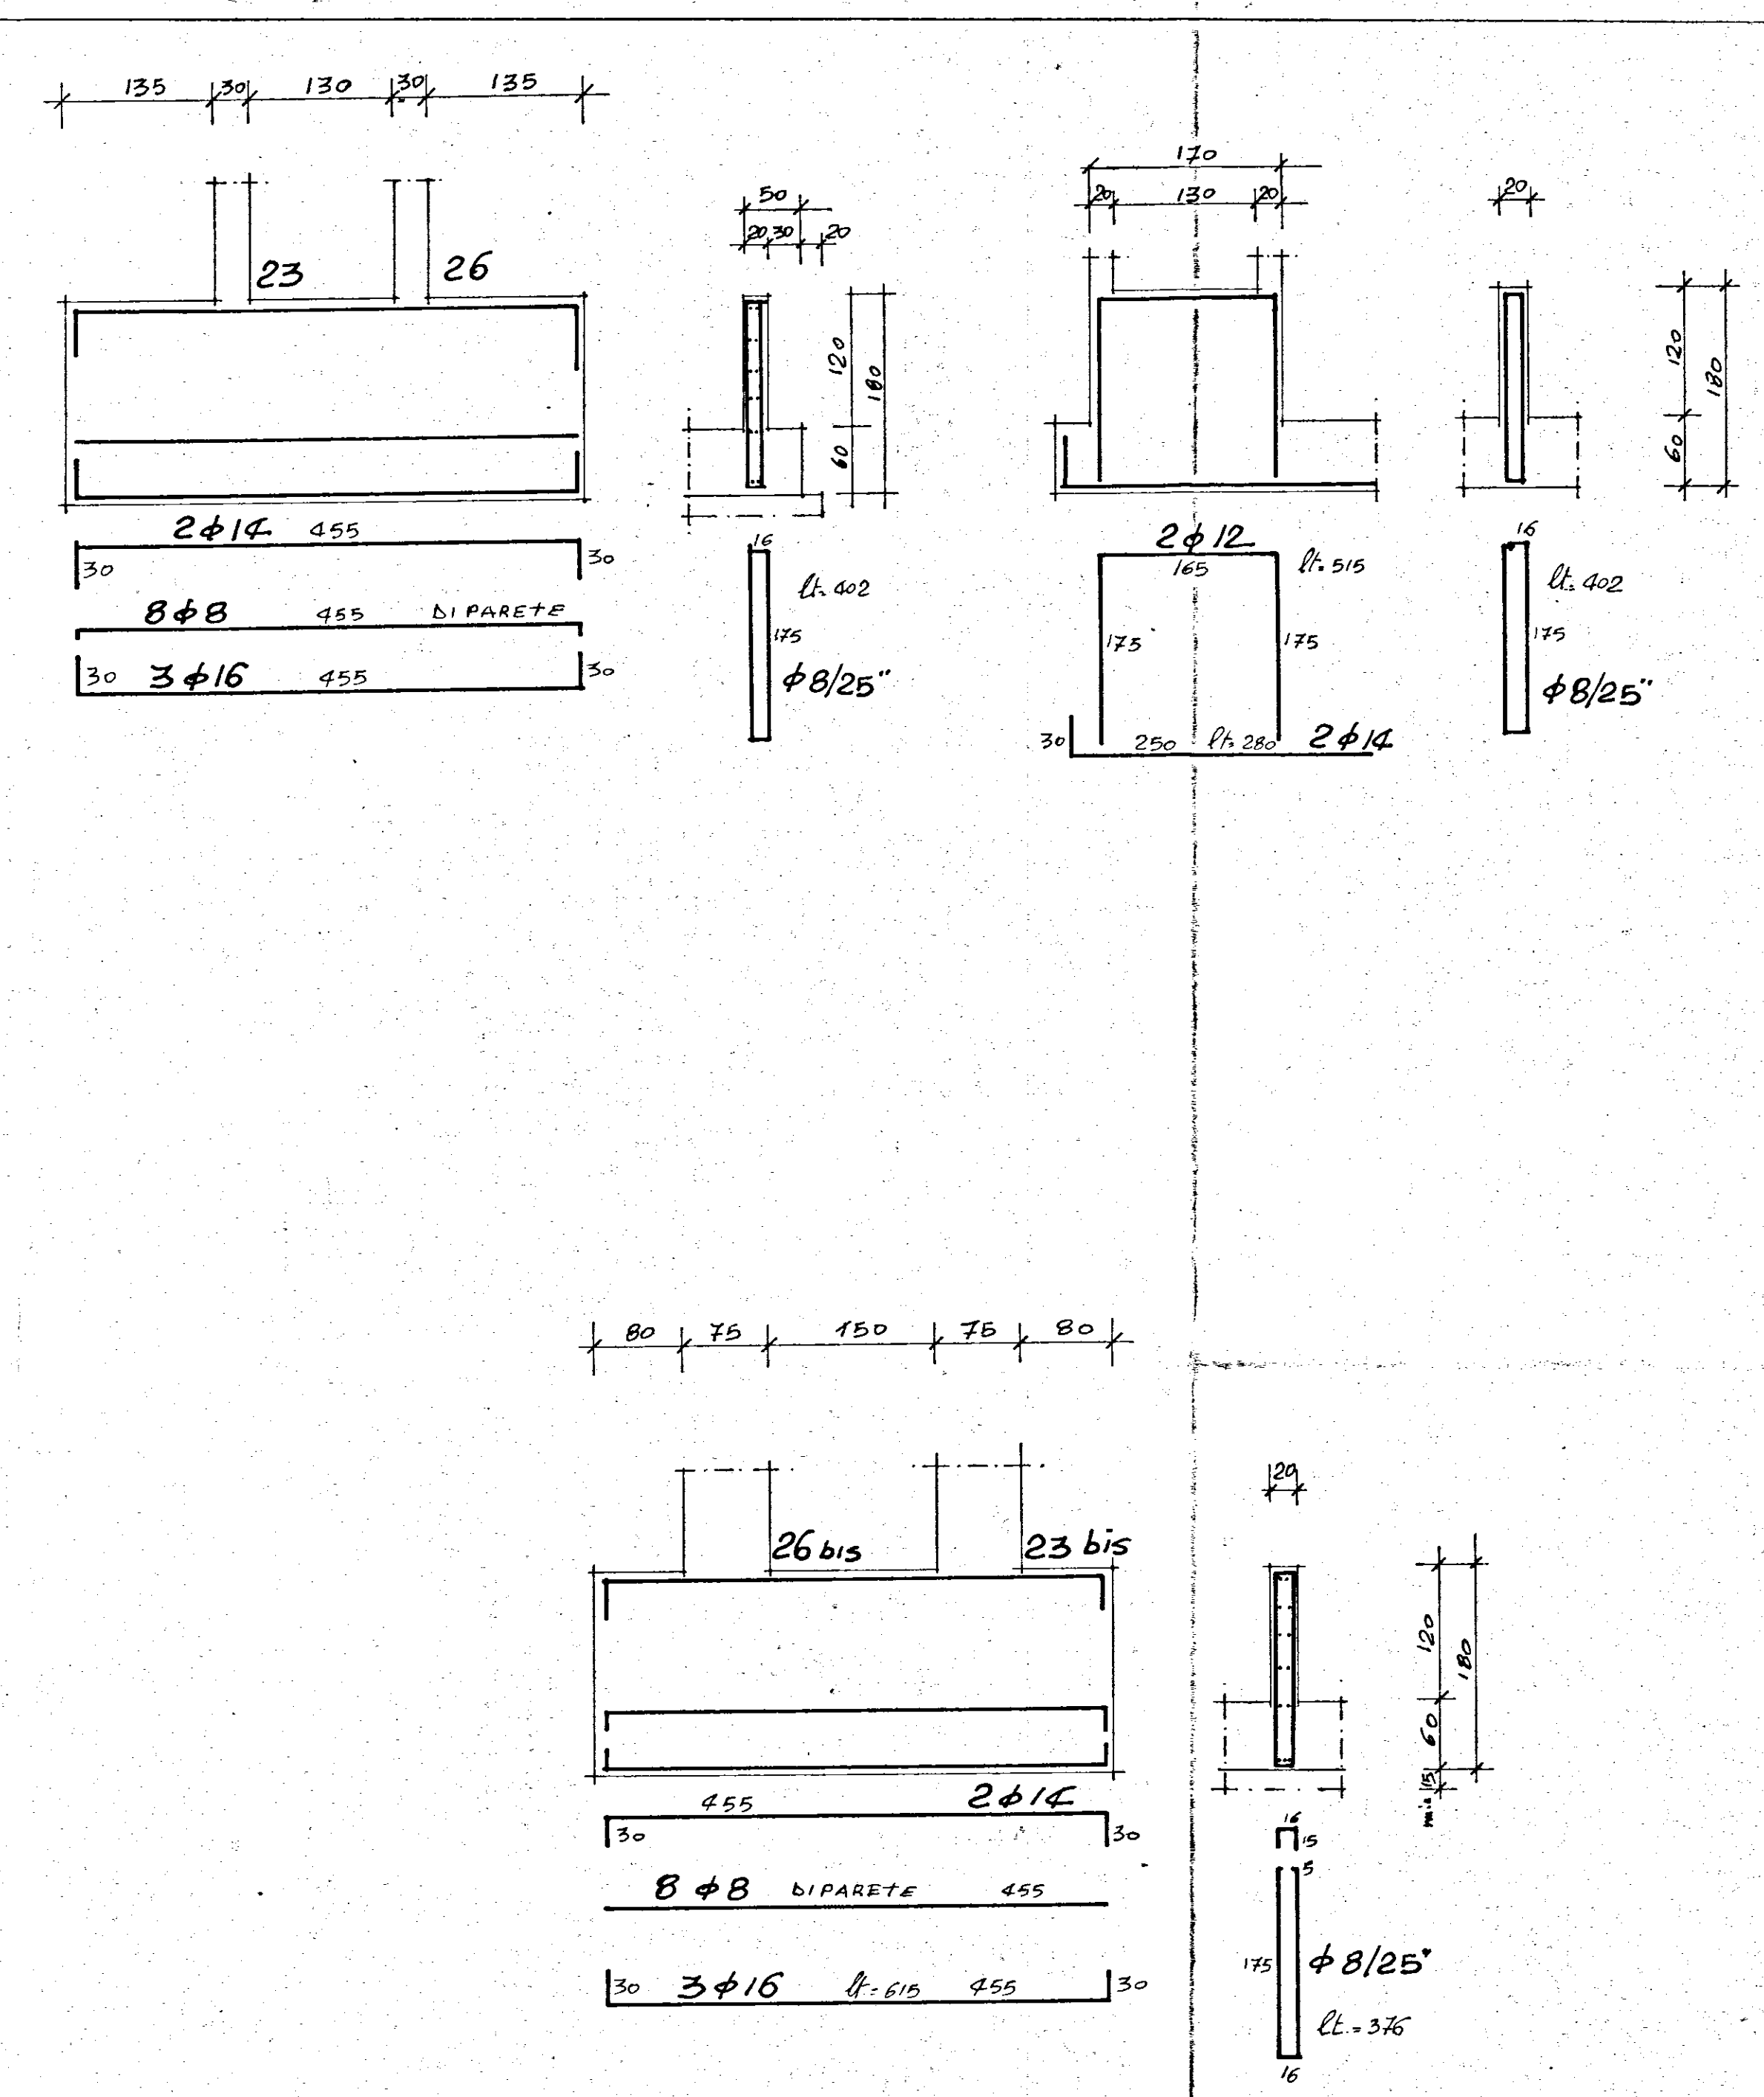
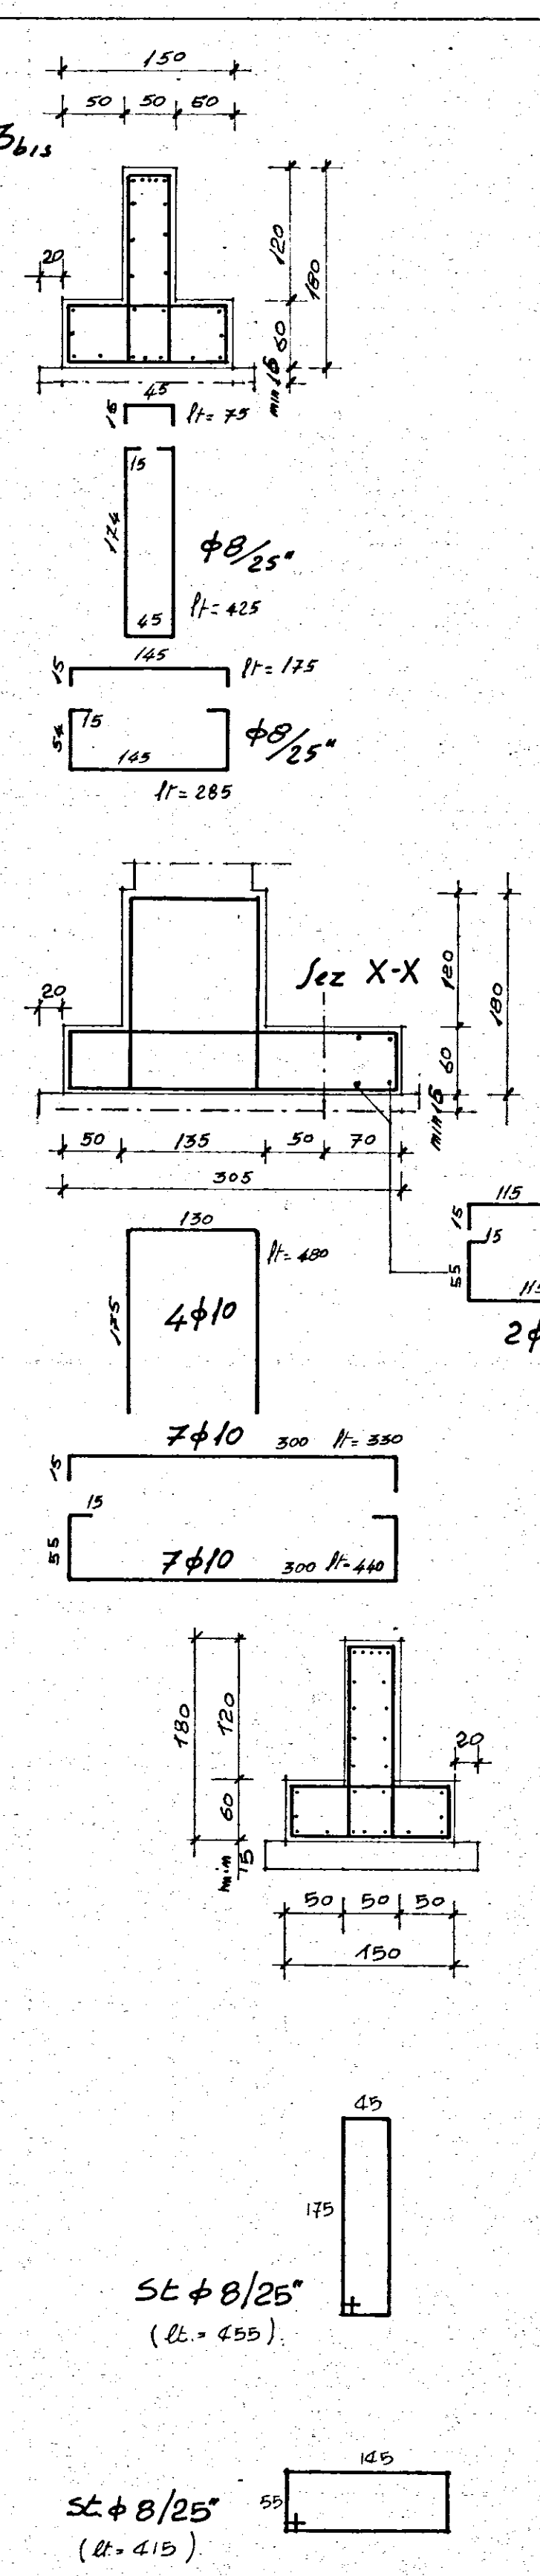


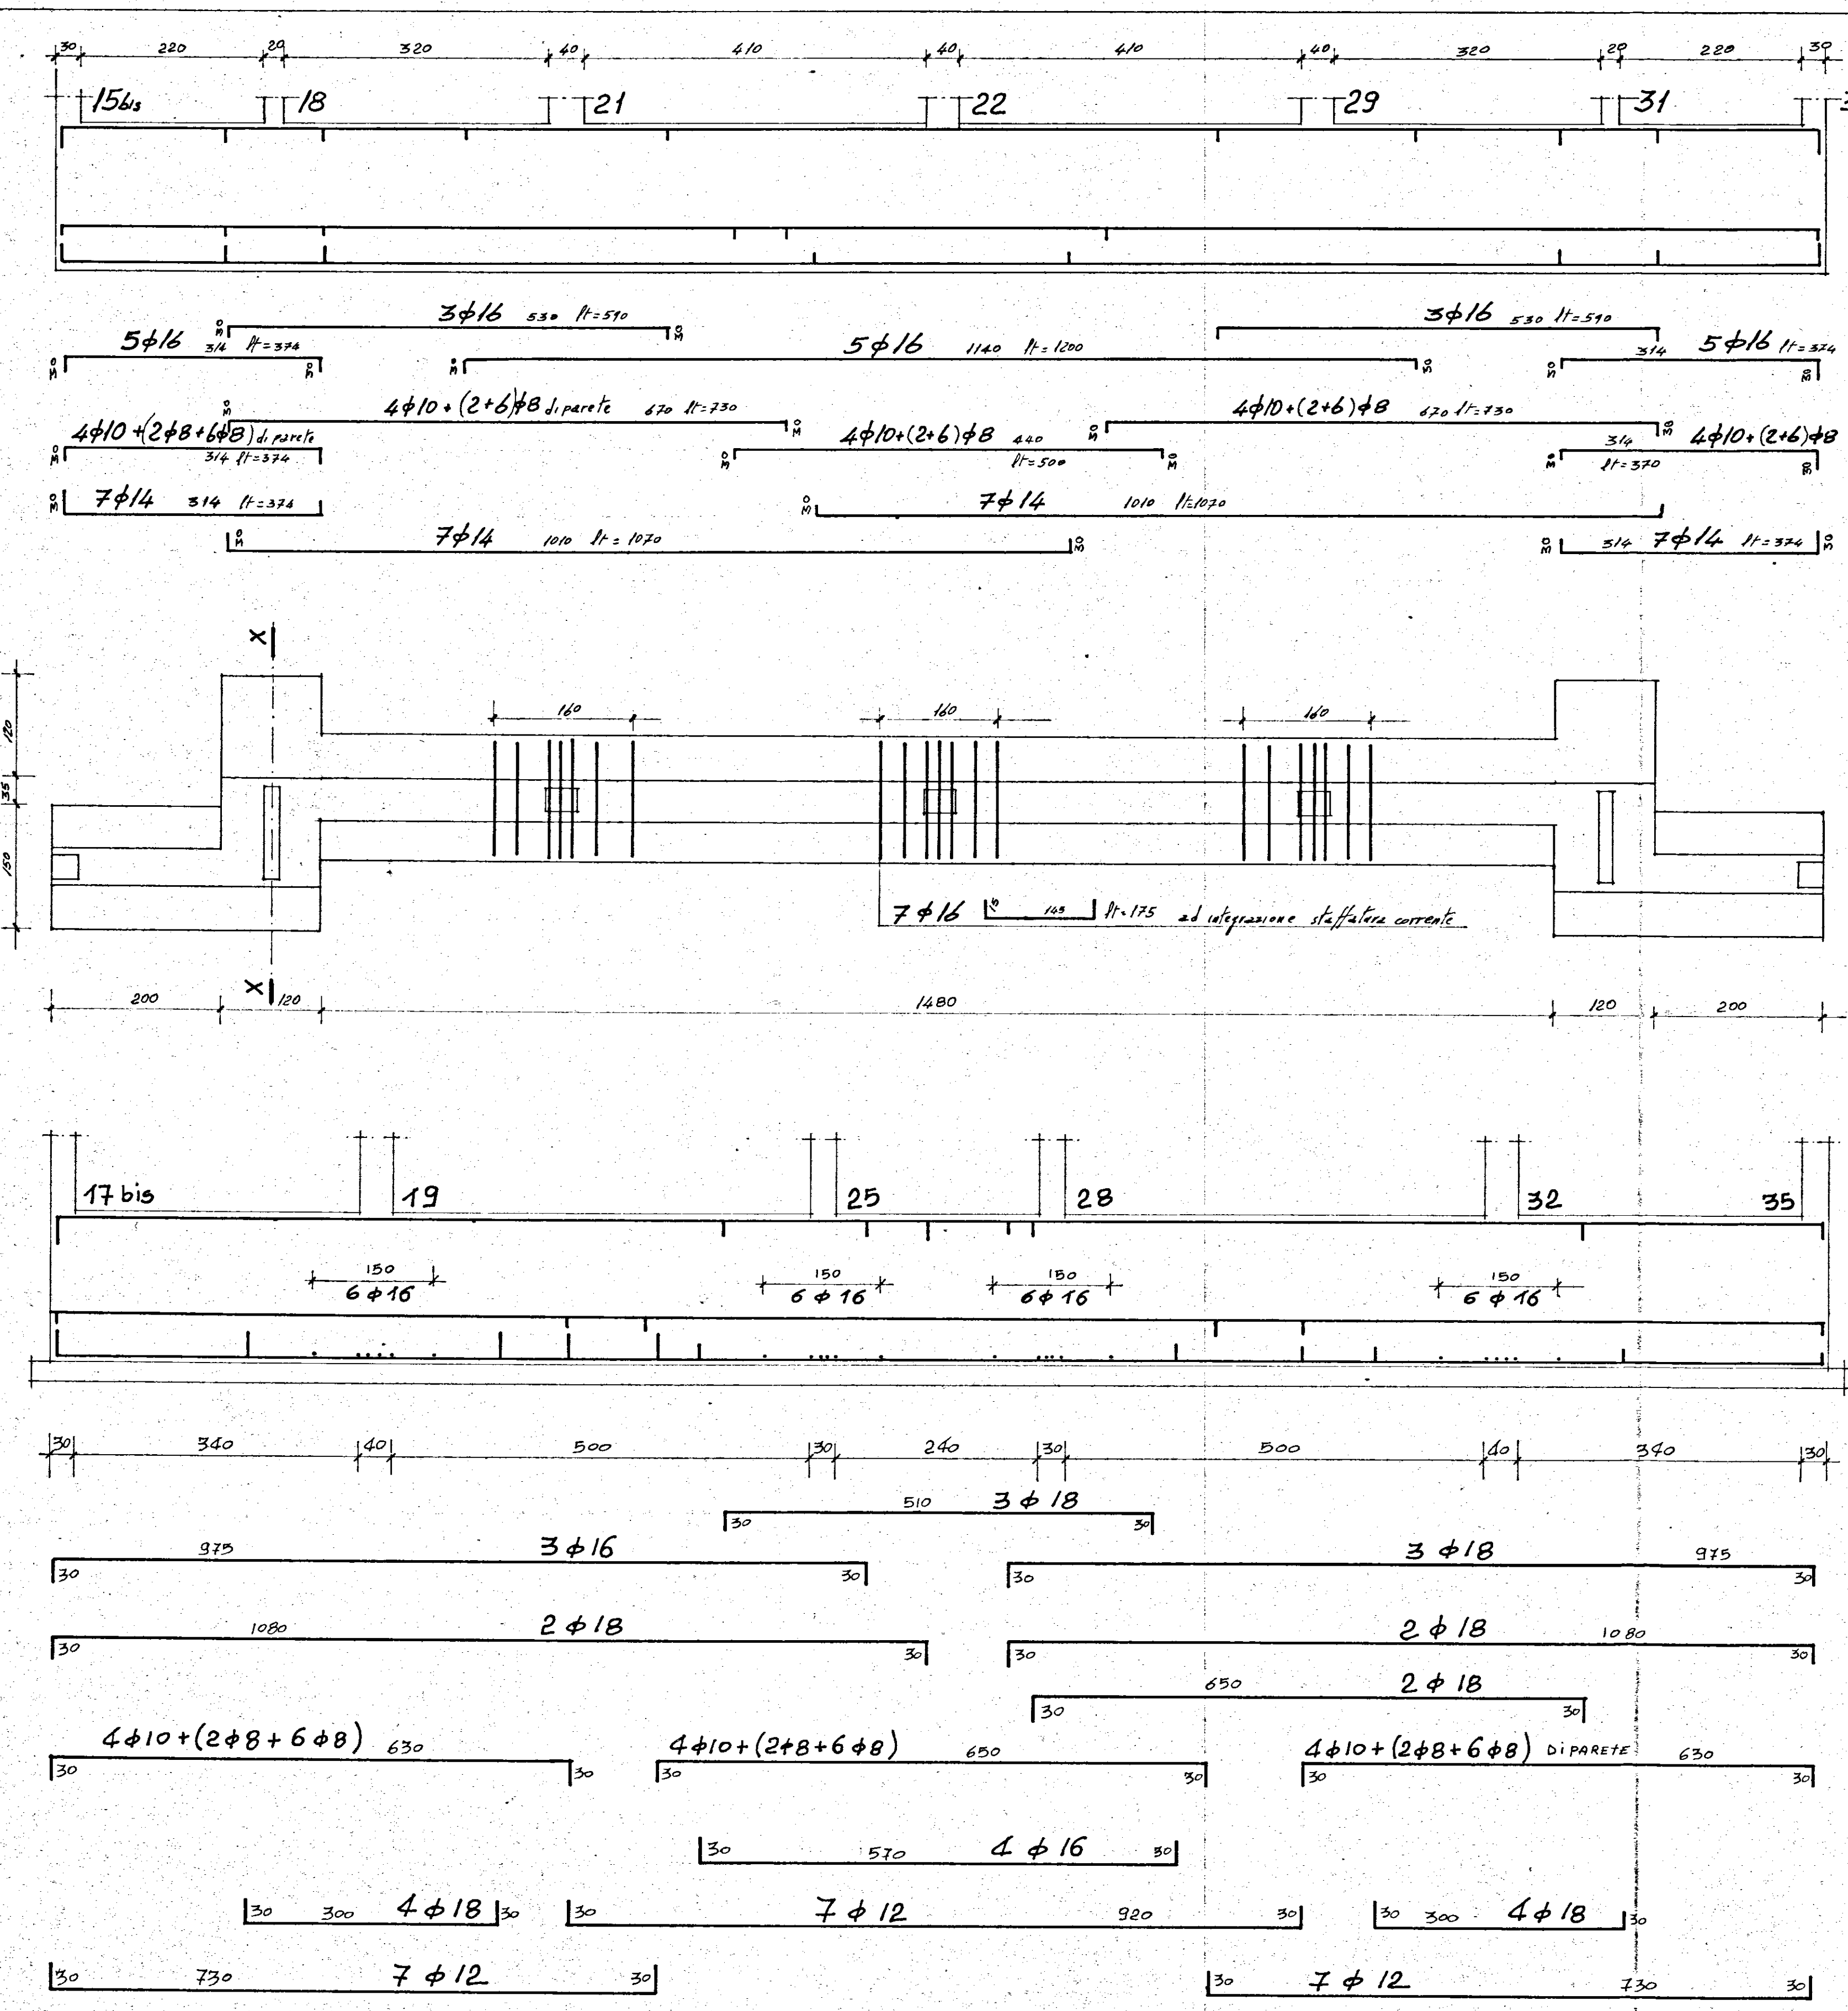

G studio - progettazione - urbanistica - interni - calcolo - corso Garibaldi 53 - tel. 24047-24048 - Brindisi	
progetto: ALLOGGI POPOLARI IN Ceglie Messapica LOTTI n. 3-4 PROGRAMMA INTERVENTO n. 78 del 2/3/1979	data: Maggio '80
oggetto: SCALA B: ARMATURA TRAVI ROVESCE	scala: 1:50
conglomerato classe R 250 dosato a 3 q.li/mc di cemento tipo R 425 SOVRACCARICO ACCIDENTALE PERMANENTE ESCLUSO PESO PROPRIO Acciaio FaB 44 K	tav. n° 6
C.B. ING. ALDO SOLIMINI	d.l. I.A.C.P.