


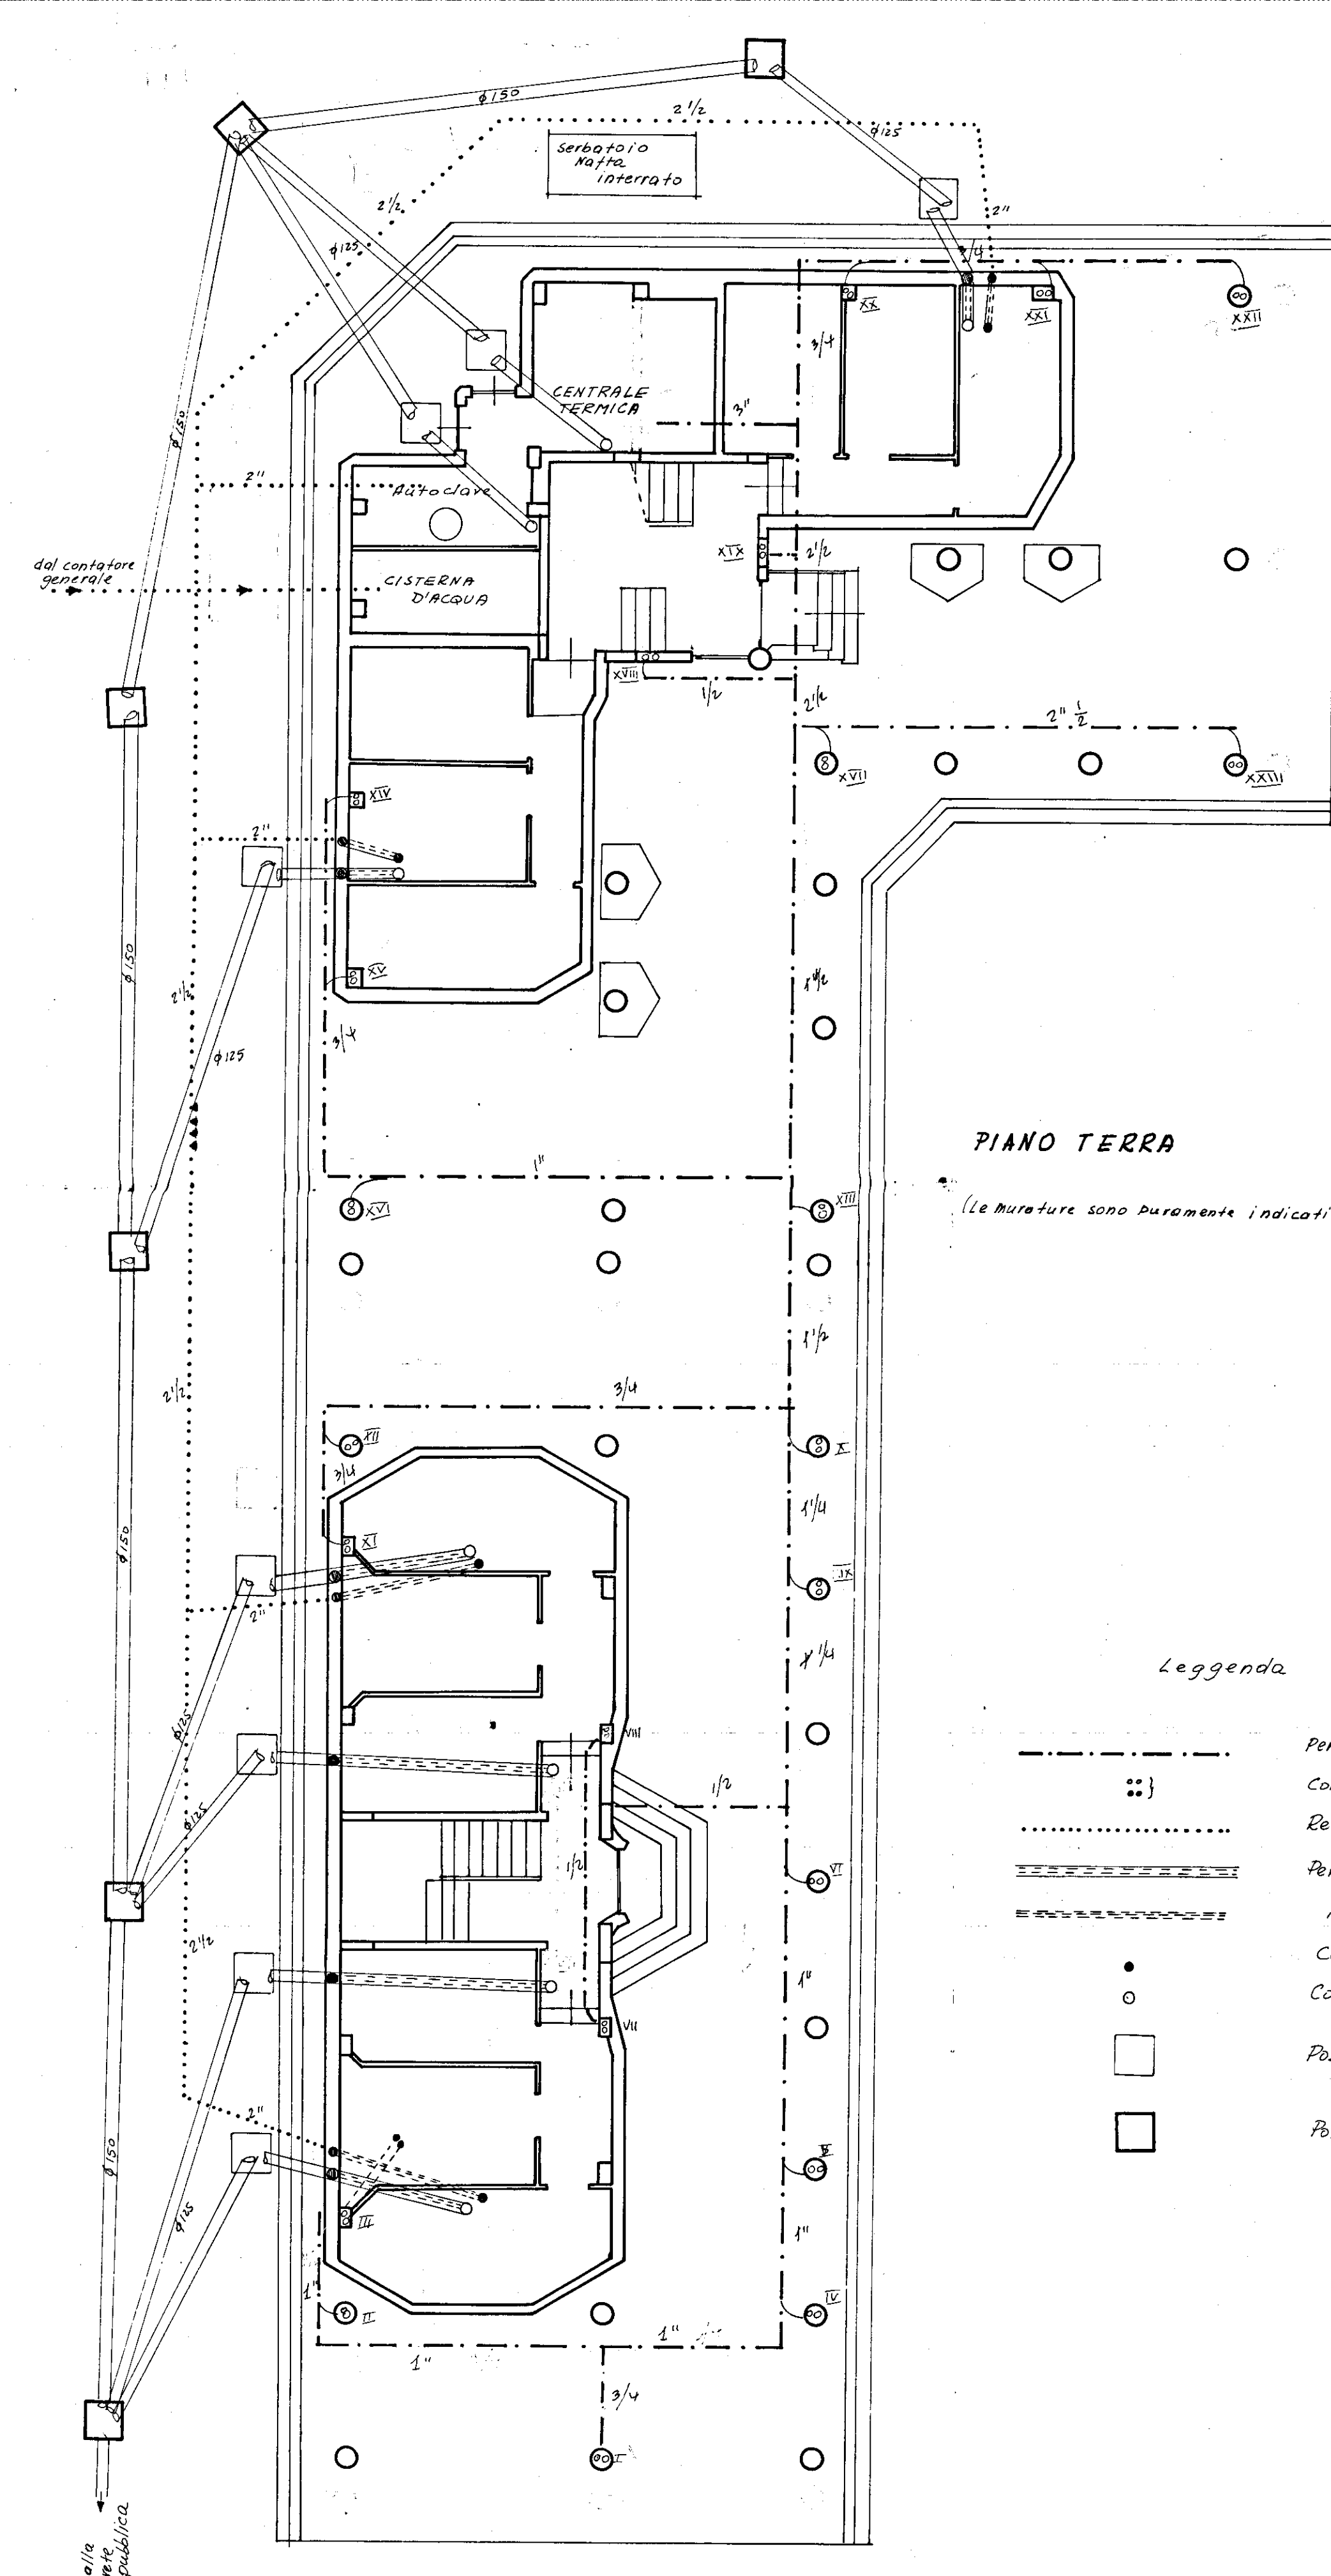


PIANO TERRA


(Le Mureture sono puramente indicative)

Leggenda

- Percorso canalicolo impianto termico
- Colonne impianto termico
- Rete idrica interrata
- Percorso a soffitto rete fognante
- " " " idrica
- Colonna idrica
- Colonna fogna
- Pozzetto sifonato
- Pozzetto d'ispezione

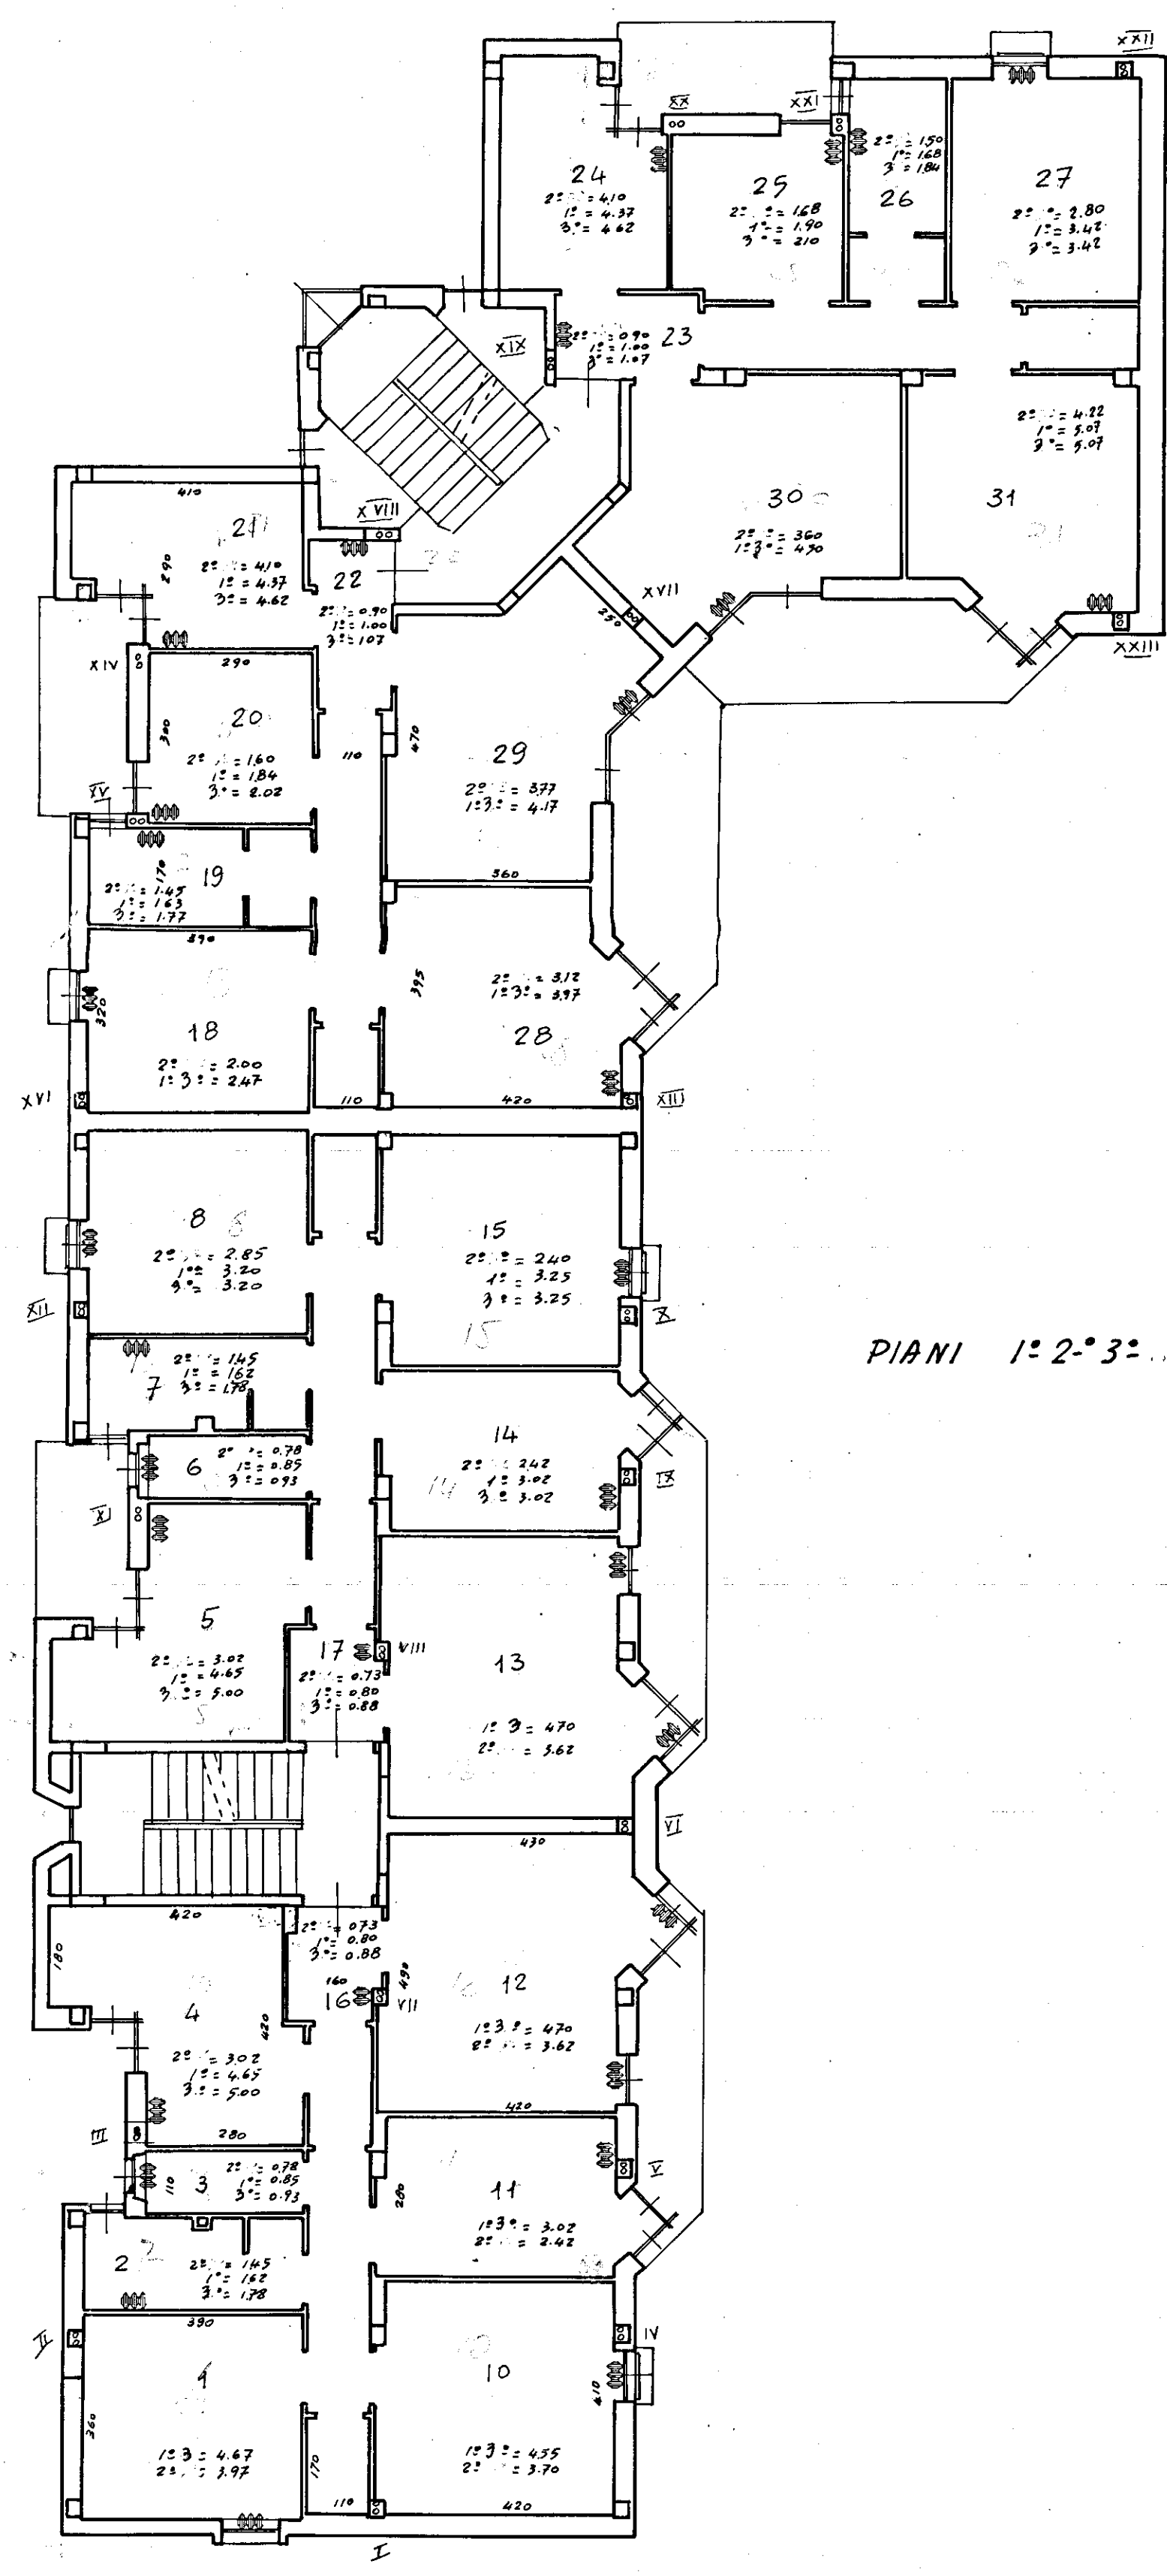

PIANI 1° 2° 3°

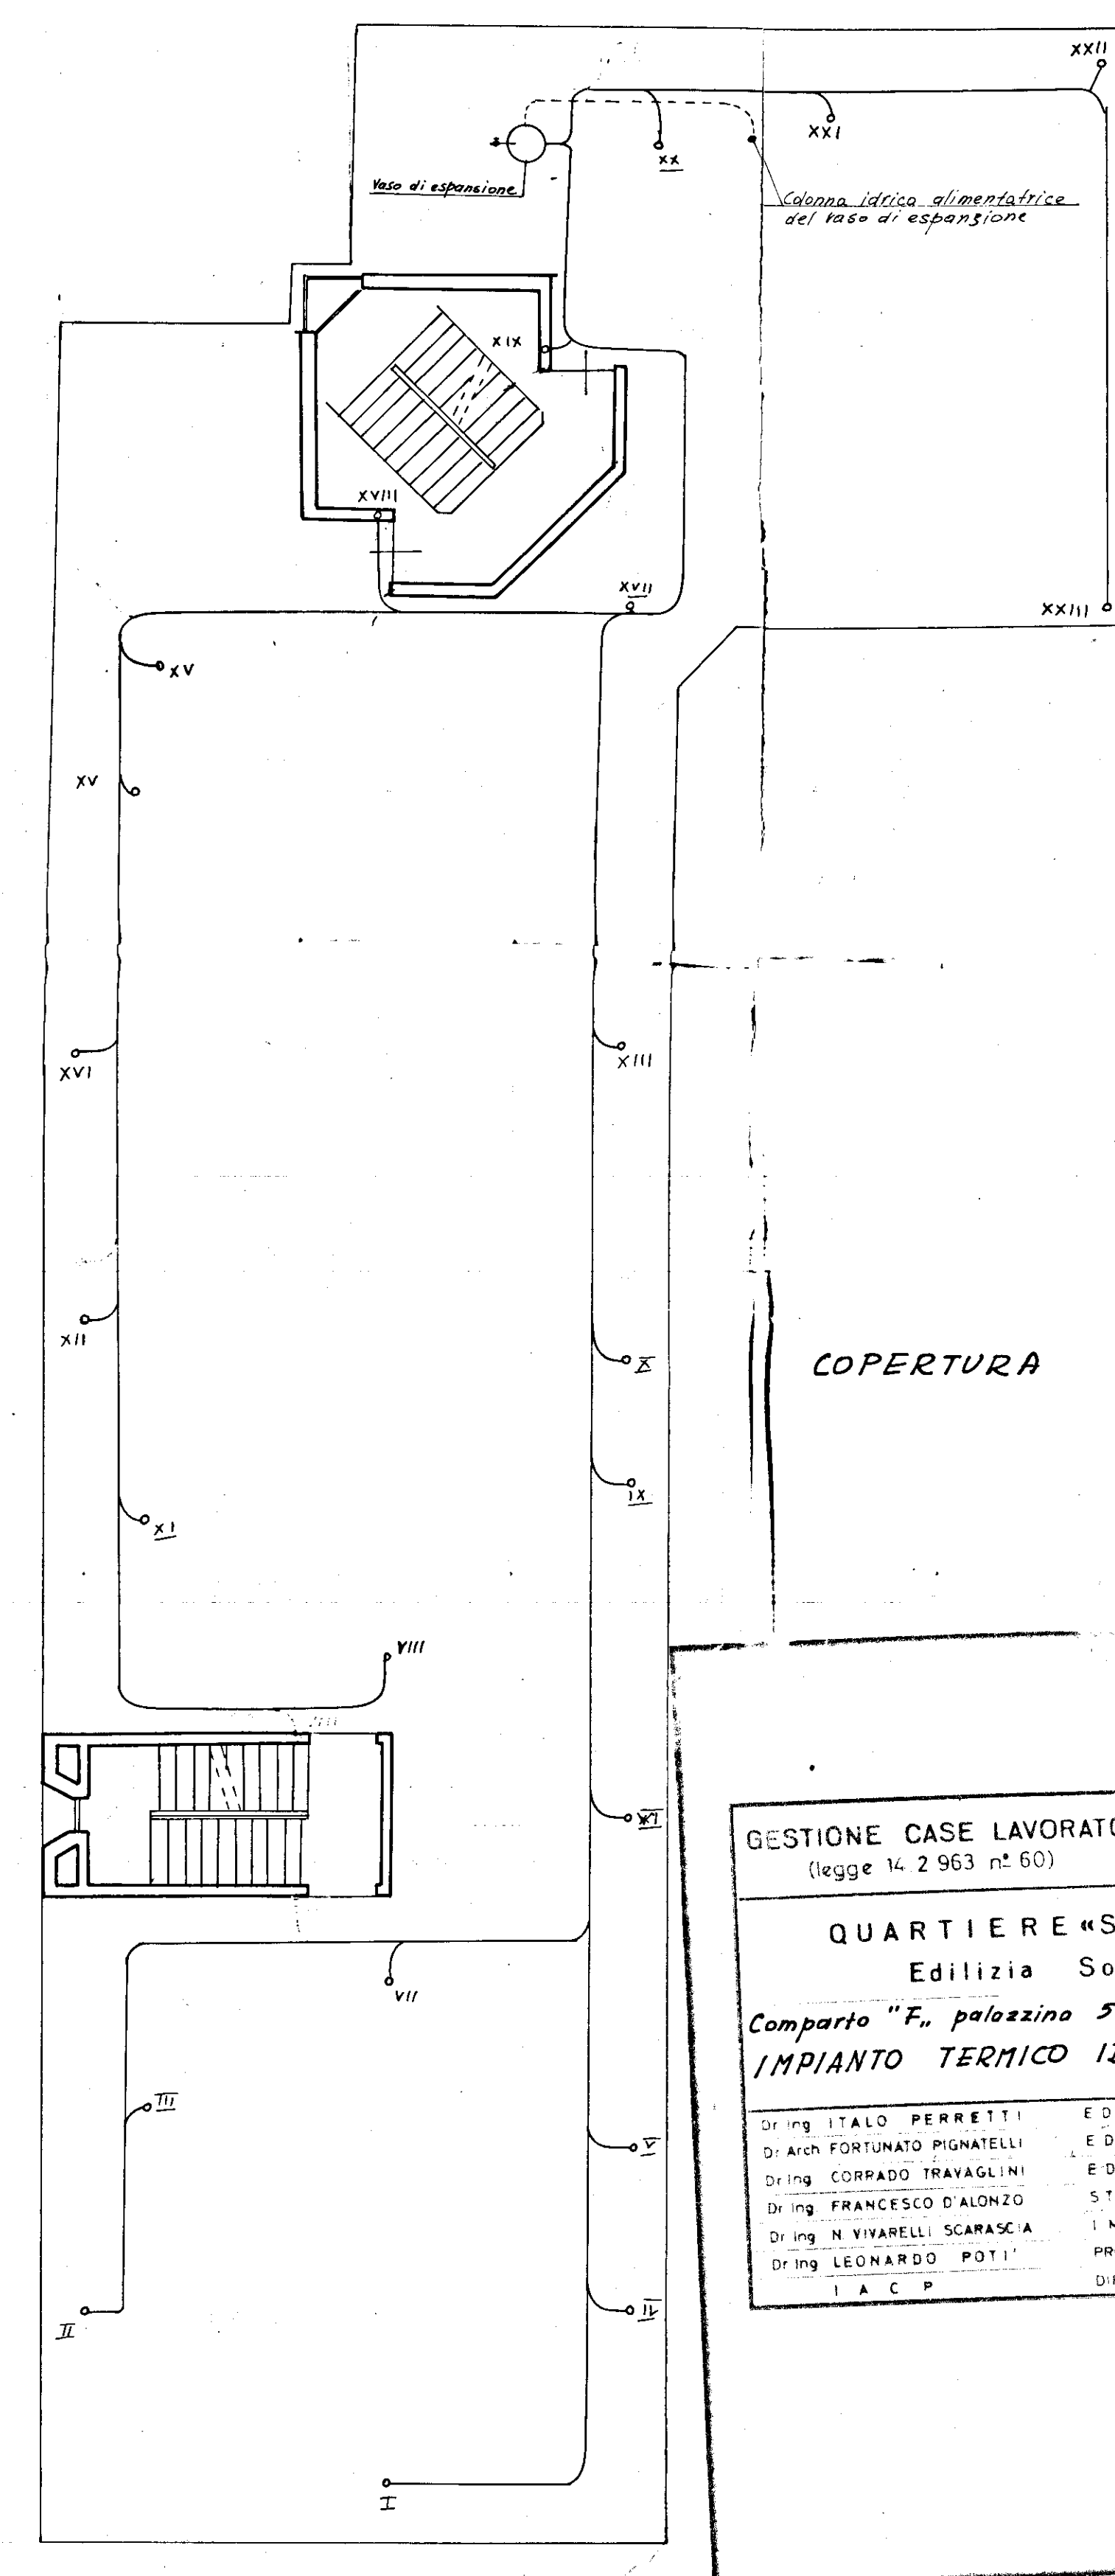

GESTIONE CASE LAVORATORI (legge 14.2.963 n° 60)		Intervento N° 194		stazione appaltante i. a. c. p.	
QUARTIERE «S. ELIA» BRINDISI Edilizia Sovvenzionata Comparto "F." palazzina 5-6 IMPIANTO TERMICO IDRICO E FOGNANTE				data aggiornam. 11	
Dir. Ing. ITALO PERRETTI Dir. Arch. FORTUNATO PIGNATELLI Dir. Ing. CORRADO TRAVAGLINI Dir. Ing. FRANCESCO D'ALONZO Dir. Ing. N. VIVARELLI SCARASCIA Dir. Ing. LEONARDO POTI		EDILIZIA EDILIZIA - coordinatore EDILIZIA STRUTTURE IMPIANTI PROGRAMMAZIONE DIREZIONE LAVORI		archivio 11	
I A C P					

↑ Nord